
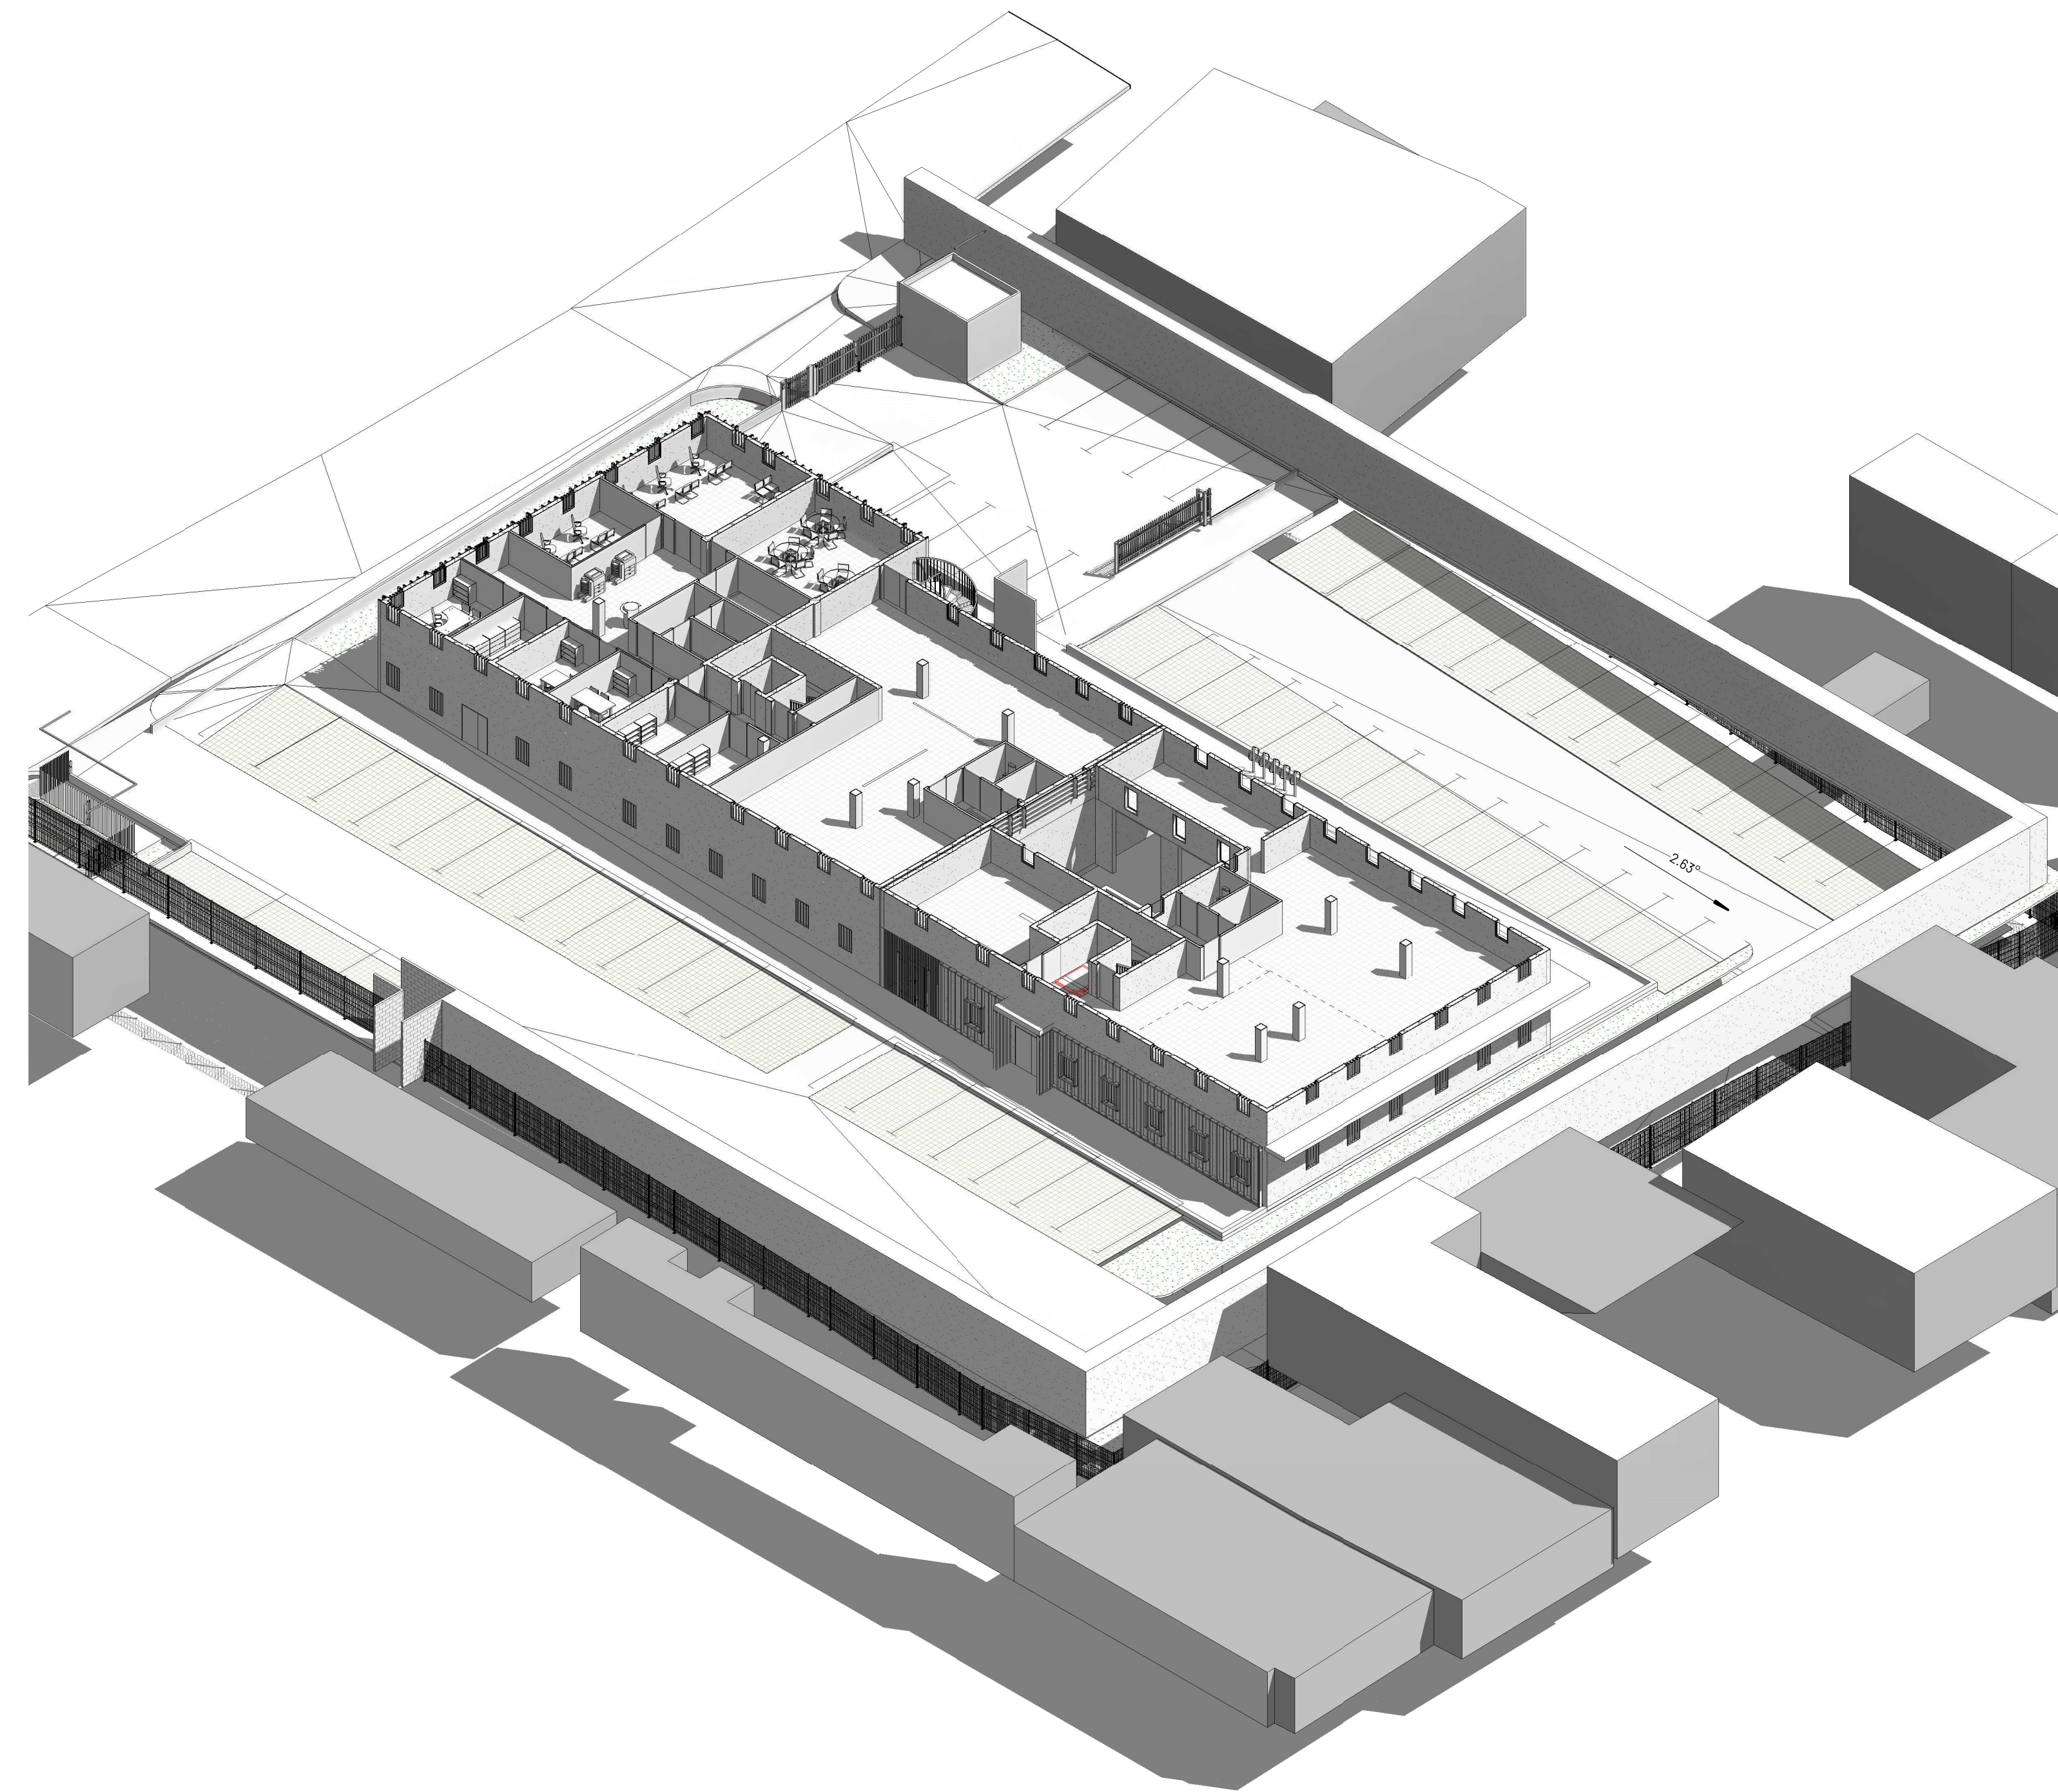


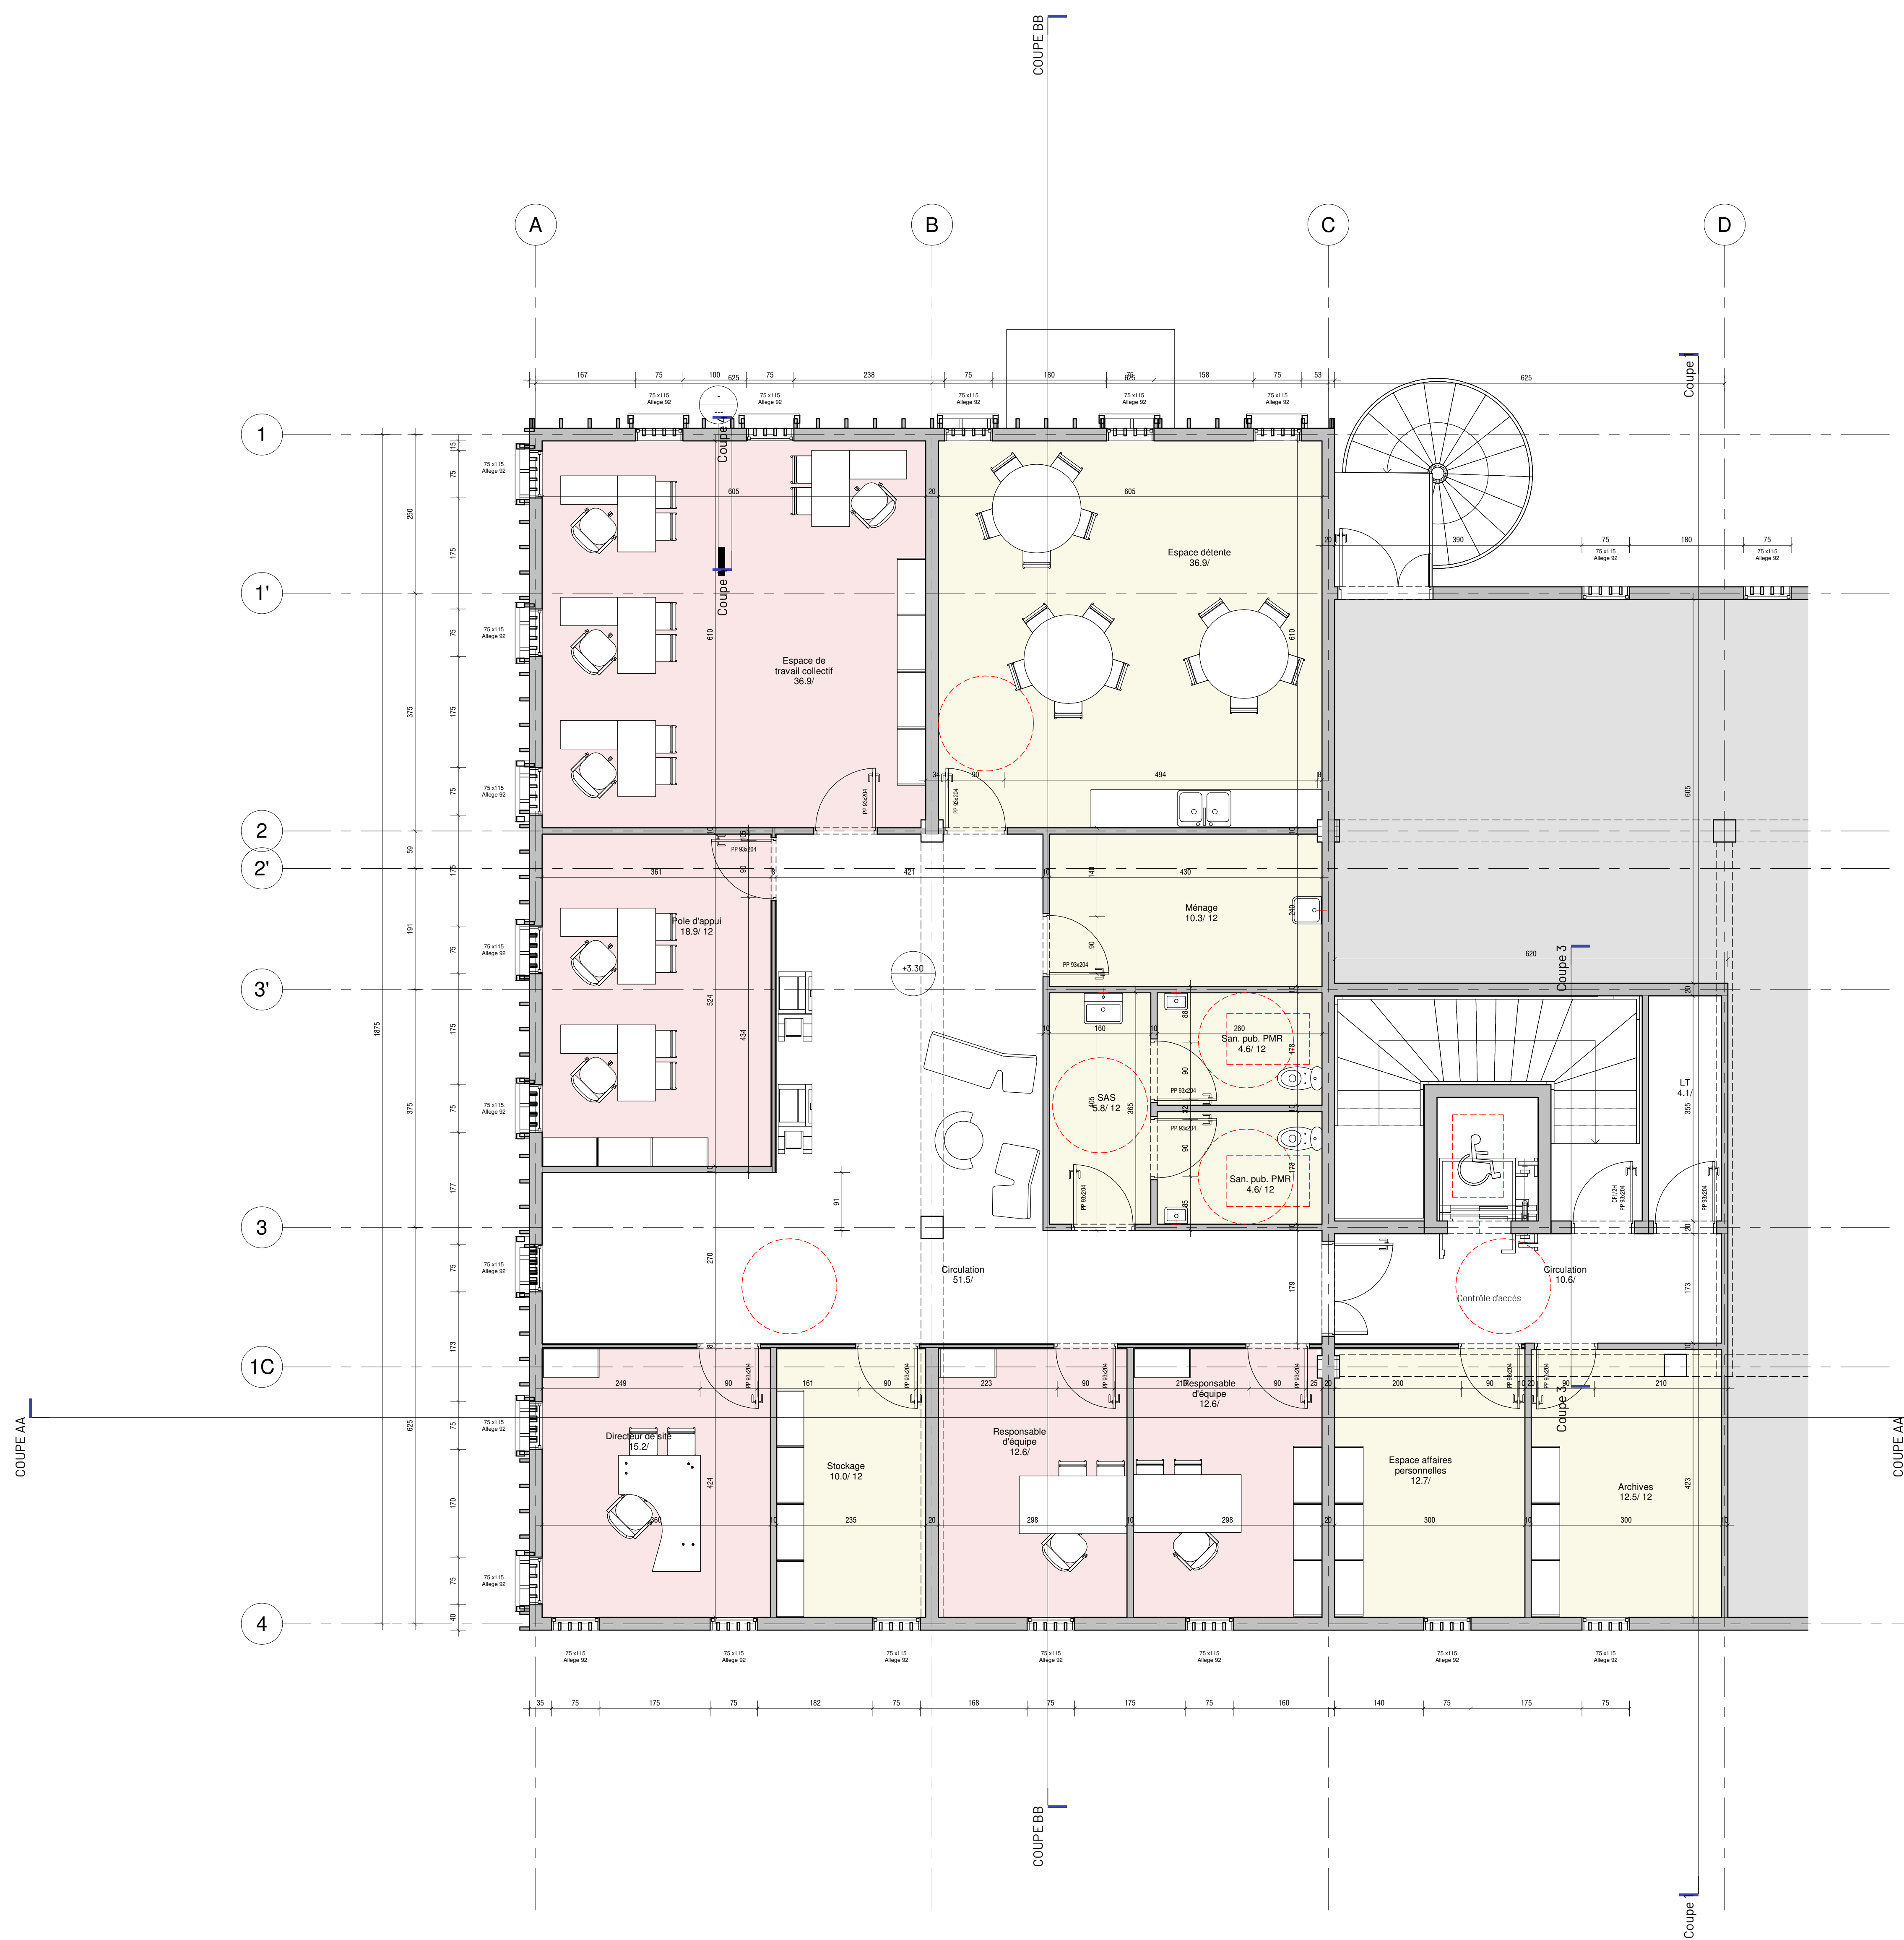

AGENCE FRANCE TRAVAIL
CAPESTERRE-BELLE-EAU

MOA
FRANCE TRAVAIL – Guadeloupe et Iles du Nord
Parc d'Activités Antillopôle – Pôle Caraïbes
97139 Les Abymes

MOE
Architecte mandataire:
MOMA ARCHITECTURE
MOBETIE Magali
39 Rue Ferdinand Forest
97122 Baie-Mahault

BET Structure:
INGENIERIE PLUS,
Centre d'affaires de Colin
97170 PETIT BOURG

BET Fluides
TECSOL Antilles & Guyane SAS
11, Impasse des Dunes – Lot Marian
Lieu-dit Saint-Alban
97122 BAIE-MAHAULT

Plan de niveau R+1 1 : 50

phase	numéro	indice
-------	--------	--------

DCE	DCE03	
-----	-------	--

30/10/2025

indice	date	modification
--------	------	--------------

--	--	--

--	--	--