


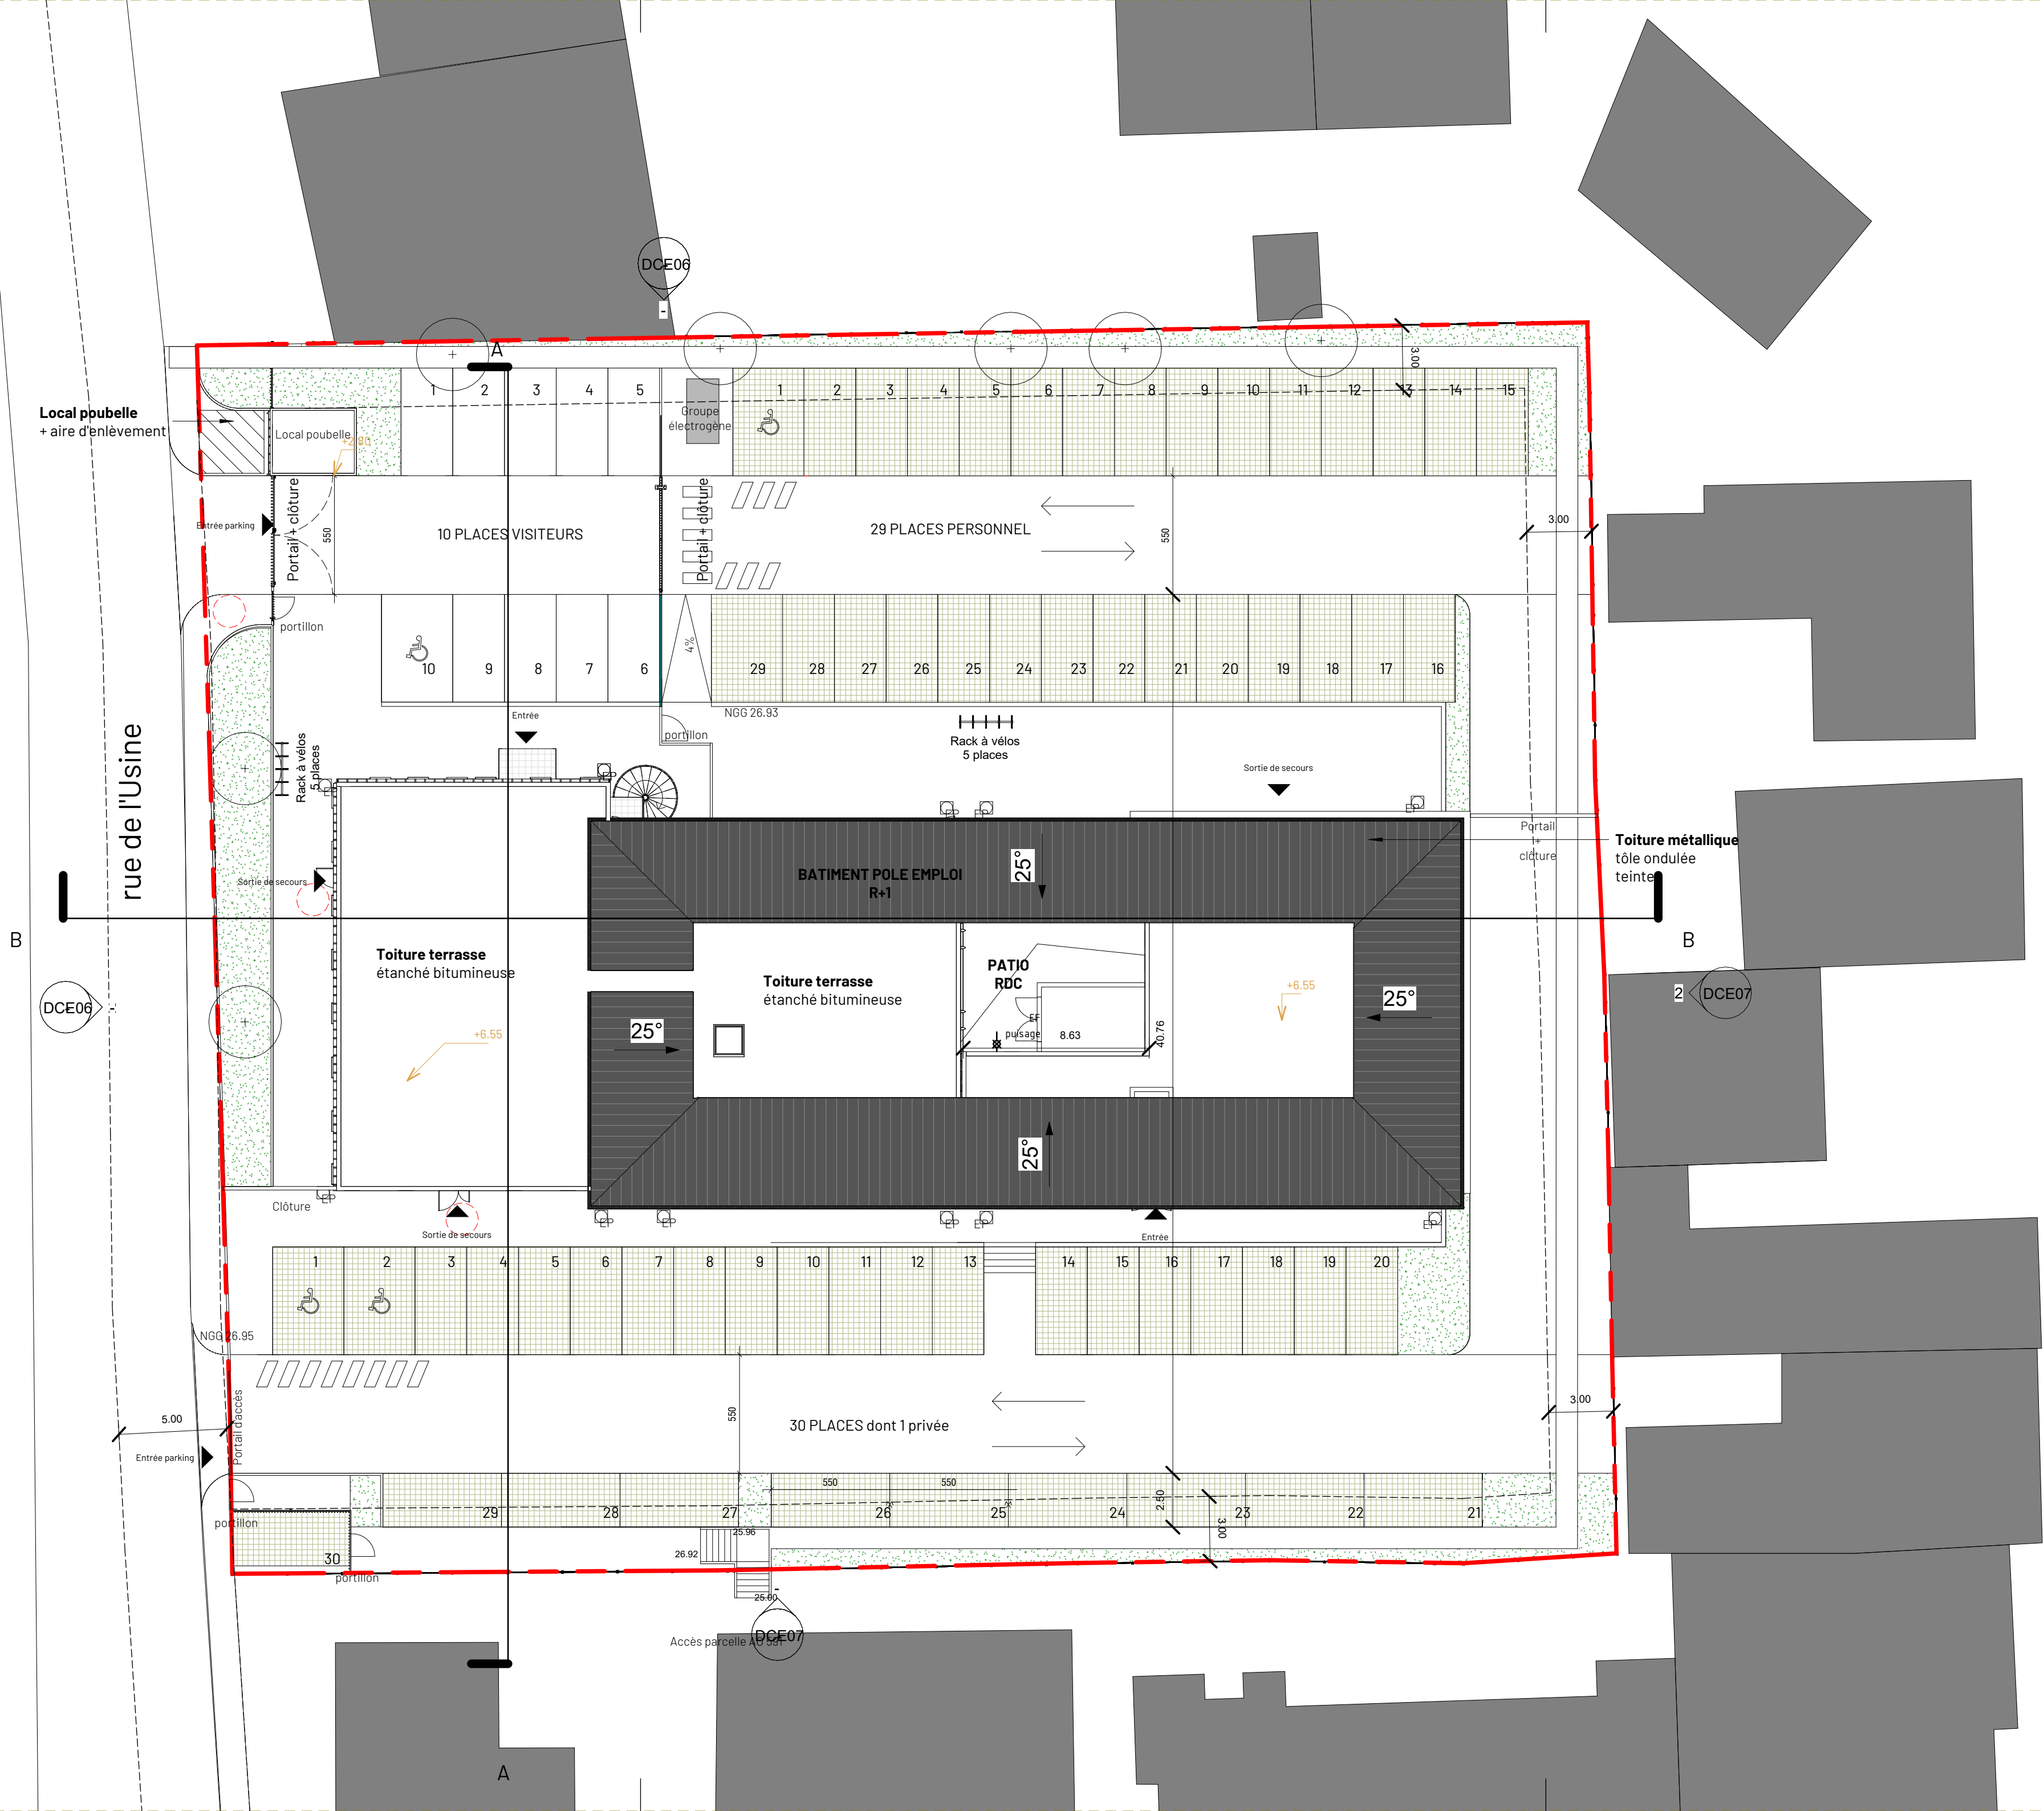

AGENCE FRANCE TRAVAIL

CAPESTERRE-BELLE-EAU

MOA
FRANCE TRAVAIL – Guadeloupe et Iles du Nord
Parc d’Activités Antillopôle – Pôle Caraïbes
97139 Les Abymes

MOE
Architecte mandataire:
MOMA ARCHITECTURE
MOBETIE Magali
39 Rue Ferdinand Forest
97122 Baie-Mahault

BET Structure:
INGENIERIE PLUS,
Centre d’affaires de Colin
97170 PETIT BOURG

BET Fluides
TECSOL Antilles & Guyane SAS
11, Impasse des Dunes – Lot Marian
Lieu-dit Saint-Alban
97122 BAIE-MAHAULT

Plan de masse 1 : 200

phase	numéro	indice
DCE	DCE01	

indice	date	modification