


- PB1

Porte bois 100 x 210ht
- PB1*

Porte bois 100 x 210ht (CFI/2h)
- PB2*

Porte bois 150 x 210ht (CFI/2h)

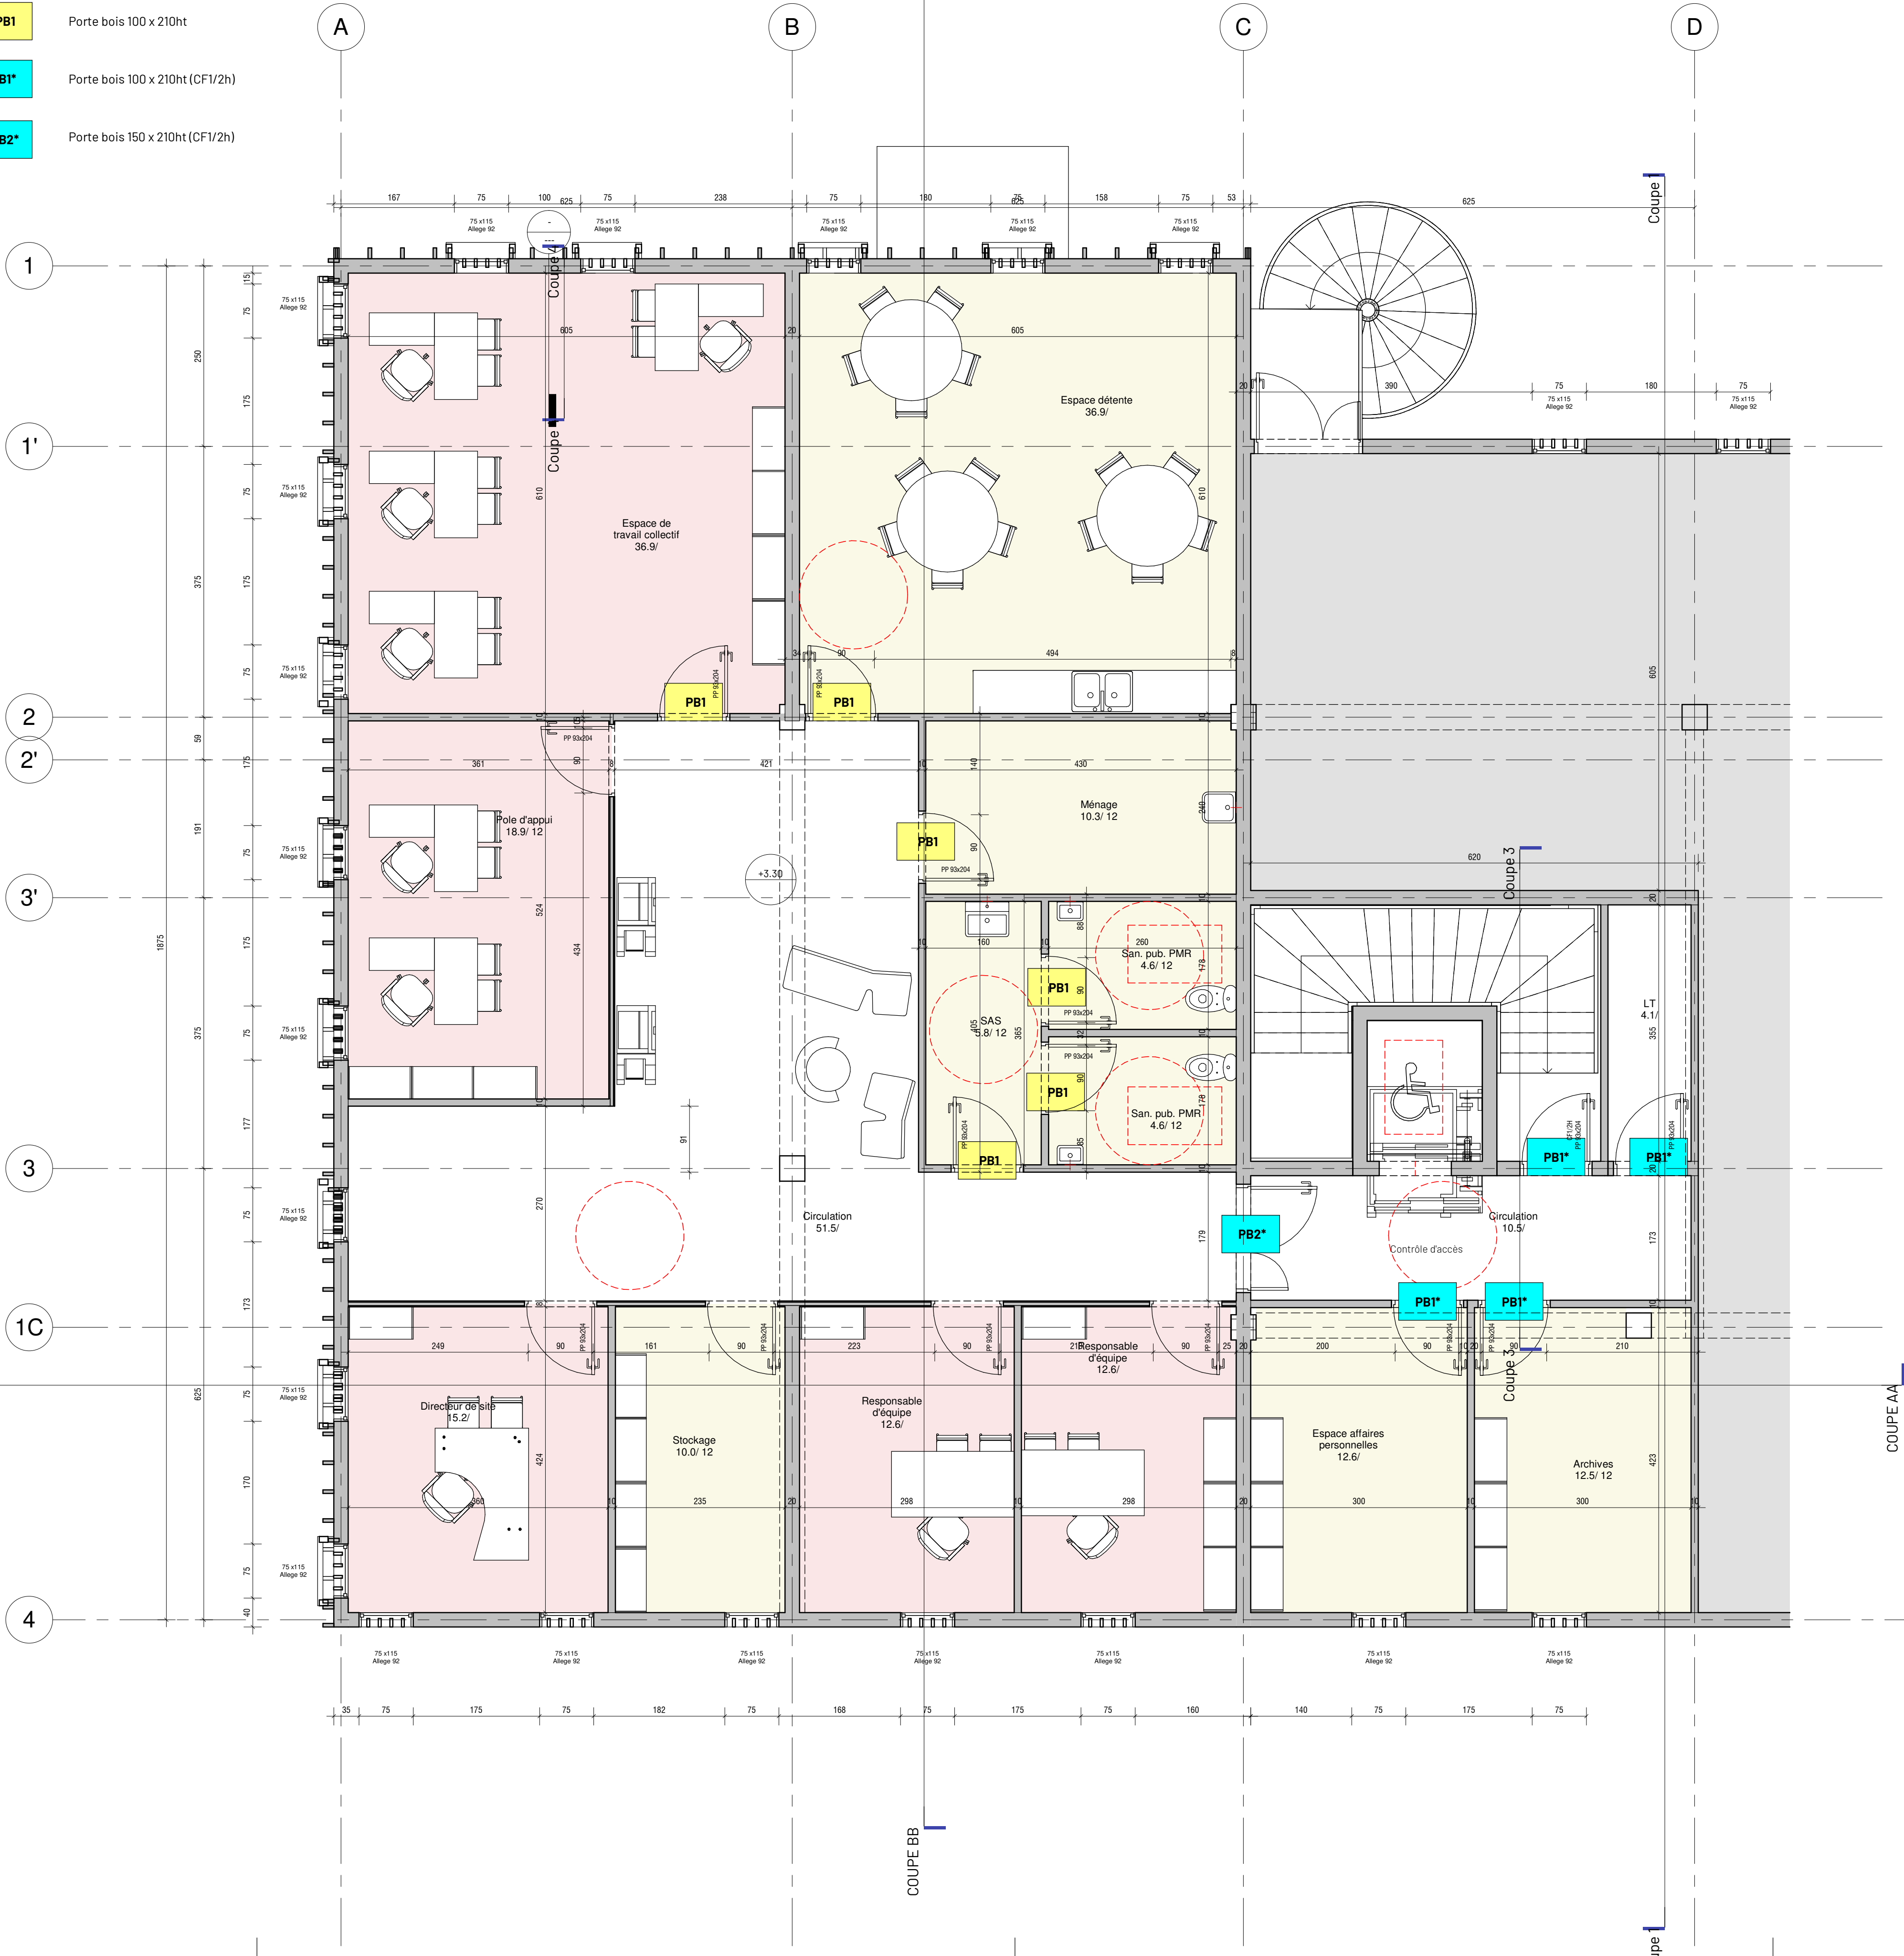

AGENCE FRANCE TRAVAIL

CAPESTERRE-BELLE-EAU

MOA

FRANCE TRAVAIL – Guadeloupe et Iles du Nord
Parc d'Activités Antillopôle – Pôle Caraïbes
97139 Les Abymes

MOE

Architecte mandataire:
MOMA ARCHITECTURE
MOBETIE Magali
39 Rue Ferdinand Forest
97122 Baie-Mahault

BET Structure:

INGENIERIE PLUS,
Centre d'affaires de Colin
97170 PETIT BOURG

BET Fluides

TECSOL Antilles & Guyane SAS
11, Impasse des Dunes – Lot Marian
Lieu-dit Saint-Alban
97122 BAIE-MAHAULT

Plan de repérage des menuiseries intérieures R+1 1 : 50

phase	numéro	indice
DCE	DCE12	
30/10/2025		
indice	date	modification