


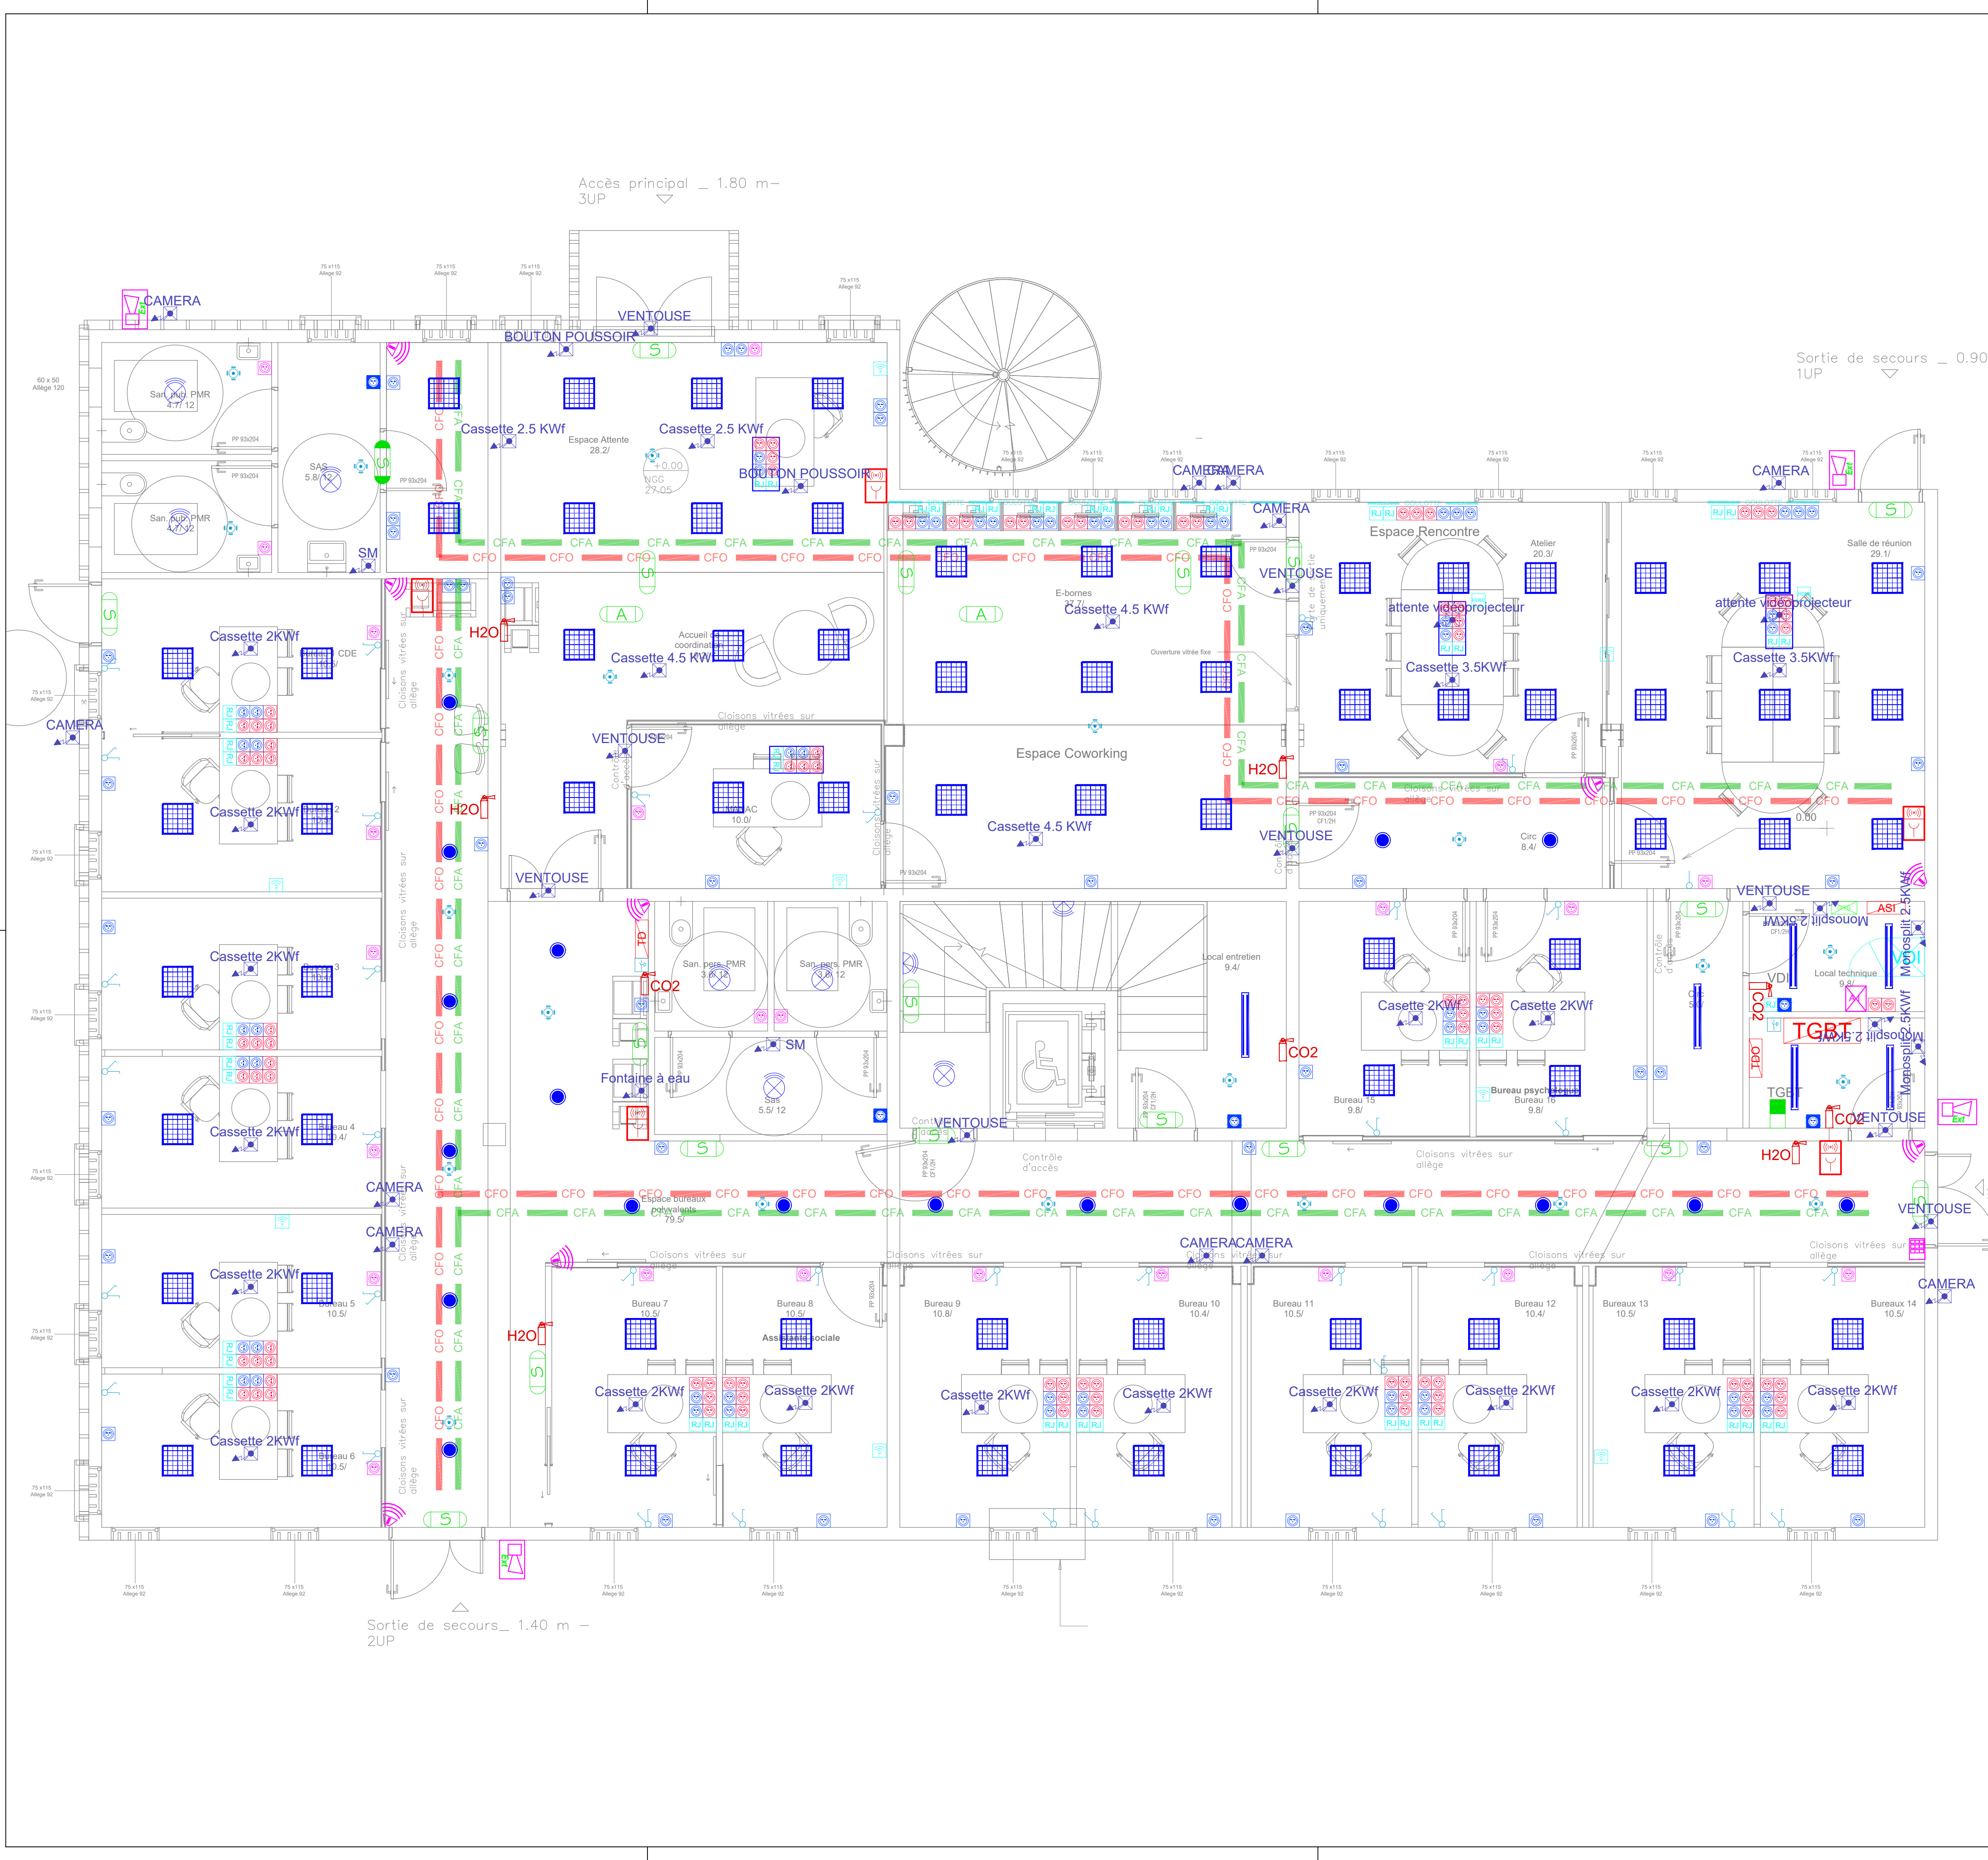

ARMOIRE ELECTRIQUE

TGBT

Tableau Général Basse Tension

TB

Tableau Divisionnaire

TBO

Tableau Divisionnaire Ondulé

SECURITE

Bouton d'arrêt d'urgence

ALIMENTATIONS ELECTRIQUE

PRISES DE COURANT

Prise de courant 2P+T 16A 230V normal

Prise de courant 2P+T 16A 230V normal étanche

20A

Prise de courant 2P+T 20A 230V normal étanche

Prise de courant 2P+T 16A 230V secours

Prise de courant 2P+T 16A 230V A 1M30 DU SOL

Boîte de sol 8/12 modules

ALIMENTATION EN ATTENTE

Câble en attente dans boîte de dérivation

VOIX DONNÉES IMAGES

RÉSEAUX INFORMATIQUE

Prise RJ45

Borne WIFI

Prise HDMI

VDI

Baie VDI

ANTI INTRUSION

Clavier Mise en service/Mise hors service

Détecteur volumétrique

Sirène alarme intrusion extérieur

Centrale anti-intrusion

CHEMIN DE CÂBLE

CFO

Chemin de câble en dalle CFO

CFA

Chemin de câble en dalle CFA

ECLAIRAGE

REF 01: DALLES 600 LED THORN BETA CELL REF 96222744

REF 02: RÉGLETTES ÉTANCHES 1.2M LED THORN AQUAFORCE REF 96636661

HUBLO ÉTANCHE AVEC DÉTECTEUR DE PRÉSENCE

REF 04: HUBLOTS LED DÉTECTION THORN KATONA REF 96631745

COMMANDES

ECLAIRAGE

Inter simple allumage

Inter va et vient

Détecteur de présence 360° et de luminosité

ECLAIRAGE DE SECURITE

BAES 45 Lumens

BAES 45 Lumens étanche

Bloc de secours portatif BAPI

Bloc d'ambiance 360 Lumens

BAES espace d'attente sécurisé

SYSTEME DE SECURITE INCENDIE

DETECTION INCENDIE

BOITIER D'ALARME TYPE 4

Déclencheur manuel

Déclencheur manuel déverrouillage porte (DM vert)

ALARME INCENDIE

EXTINCTEUR PORTATIF

H2O

Extincteur à eau en jet pulvérisé avec additif 5l Feu classe AB

Poudre

Extincteur à poudre Feu classe ABC

CO2

Extincteur CO2 Feu classe BE

GESTION TECHNIQUE DU BÂTIMENT

GTB

Ecran de supervision

Coffret GTB

MISE A LA TERRE

PROJET / PROJECT

AGENCE POLE EMPLOI

CAPESTERRE BELLE EAU, GUADELOUPE

3.0	07/11/2025	INDICE DCE	Mise à jour	MEN	NBR	RLE
2.0	19/05/2025	INDICE DCE	Mise à jour	MEN	NBR	RLE
1.0	21/02/2025	INDICE DCE	EDITION ORIGINALE	MEN	NBR	RLE
REV.	DATES	IND. PLAN ARCHI.	MODIFICATIONS / MODIFICATIONS	DESS. PAR	VERIF. PAR	APPR. PAR
BET / TECHNICAL OFFICE			MOA / PROJECT OWNER	MOE / PROJECT CONTRACTOR		
Tecsol Antilles-Guyane Guadeloupe - Martinique - Guyane - Saint-Martin - Saint-Barthélemy Tel : +590 590 32 52 00 Fax : +590 590 32 52 50 contact@tecsol-antilles-guyane.fr www.tecsol-antilles-guyane.fr			POLE EMPLOI GUADELOUPE ET ILES DU NORD MOMA ARCHITECTURE TECSOL ANTILLES GUYANE			
PHASE / PHASE			PHASE DCE			
DOCUMENT / DOCUMENT			PLAN D'IMPLANTATION ELECTRICITE RDC			
ECH.	FORMAT	IDENTIFIANT				
1/50	A1	D23-1-029_PEC-DCE-PLB-PI-RDC_3.0				

Courtoche A1.dwg