


1 100.
+ PARC DE STATIONNEMENT
+ ESPACE MAQUETTE
+ RÉSERVE

CARNET TECHNIQUE



ÉCHELLE		PIECE 1140	
PROJET RÉAMÉNAGEMENT DES ESPACES DE L'ENSAPE			
MAÎTRISE D'OUVRAGE École d'architecture de la ville & des territoires Paris-Est			
ARCHITECTE ALTOBRACO		MAÎTRISE D'ŒUVRE BET CVC CFO I CFA ACCE	
TITRE Page de garde			
PHASE PRO	DATE 29.04.26		INDICE A

LES CÔTES ET MESURES SONT INDiquÉES À TITRE INDICATIF.
LES CÔTES ET MESURES D'EXÉCUTION SONT À LA CHARGE DE L'ENTREPRISE.

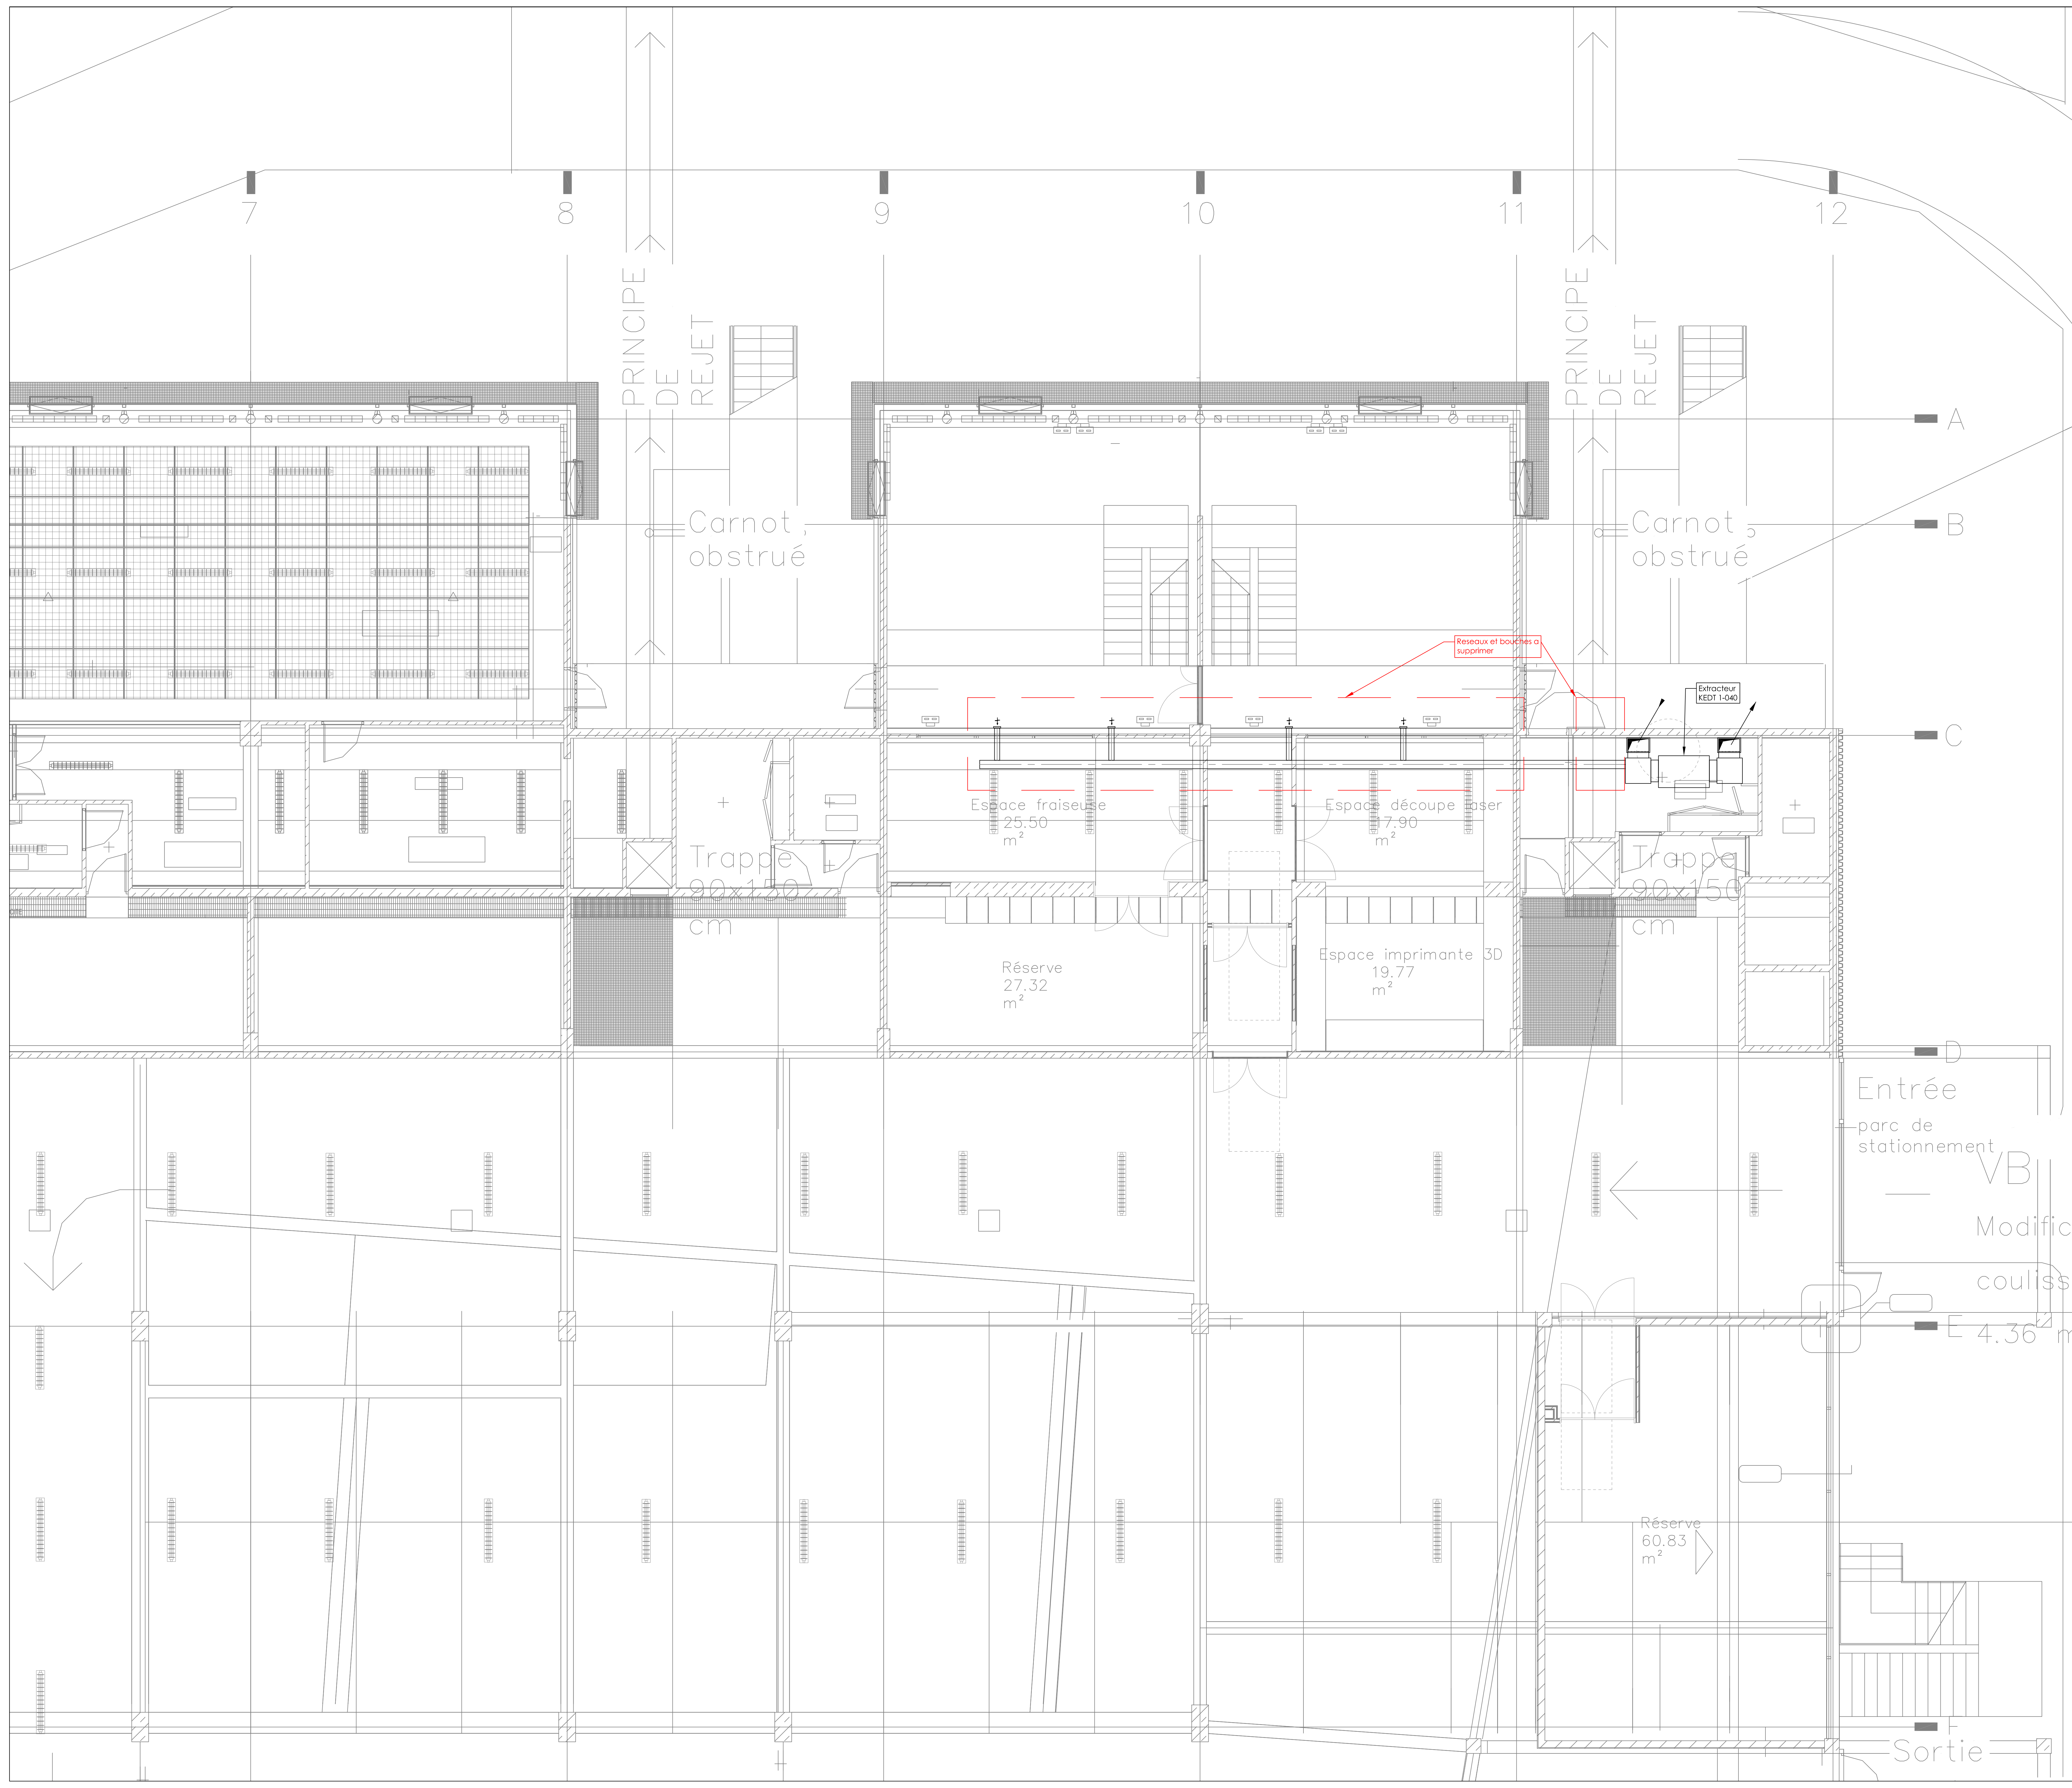

LEGENDE CVC

— Réseaux existant

Venant du PH Venant du PB Vers PB Colonnes traversantes

ECOLE D'ARCHITECTURE DE LA VILLE ET DES TERRITOIRES PARIS-EST
12 Avenue Blaise Pascal 77420 Champs-Sur-Marne

RÉAMÉNAGEMENT DES ESPACES DE L'ÉAV&T

Maitre d'ouvrage: Ecole d'architecture de la ville et des territoires Paris-Est

ARCHITECTE: ALTOBRACO 15 Rue Francisco Ferrer 93100 MONTREUIL

BET FLUIDES: ACCE 5, Place de L'Eglise Saint Thibault Des Vignes 77400 bet.acce@orange.fr 01 60 95 30 45


ALTOBRACO

PLAN CVC EXISTANT RDJ

APD

IND	DATE	MODIFICATIONS	Dessiné:	Vérifié:
0	09/03/2026	PREMIERE DIFFUSION	Zeha.B	Arms.C

Emetteur	Phase	Type de kit	Type de doc.	Niveau	N° plan	Echelle	Indice	Format
ACCE	APD	CVC	PLAN	RDJ	200	1/50	0	A0

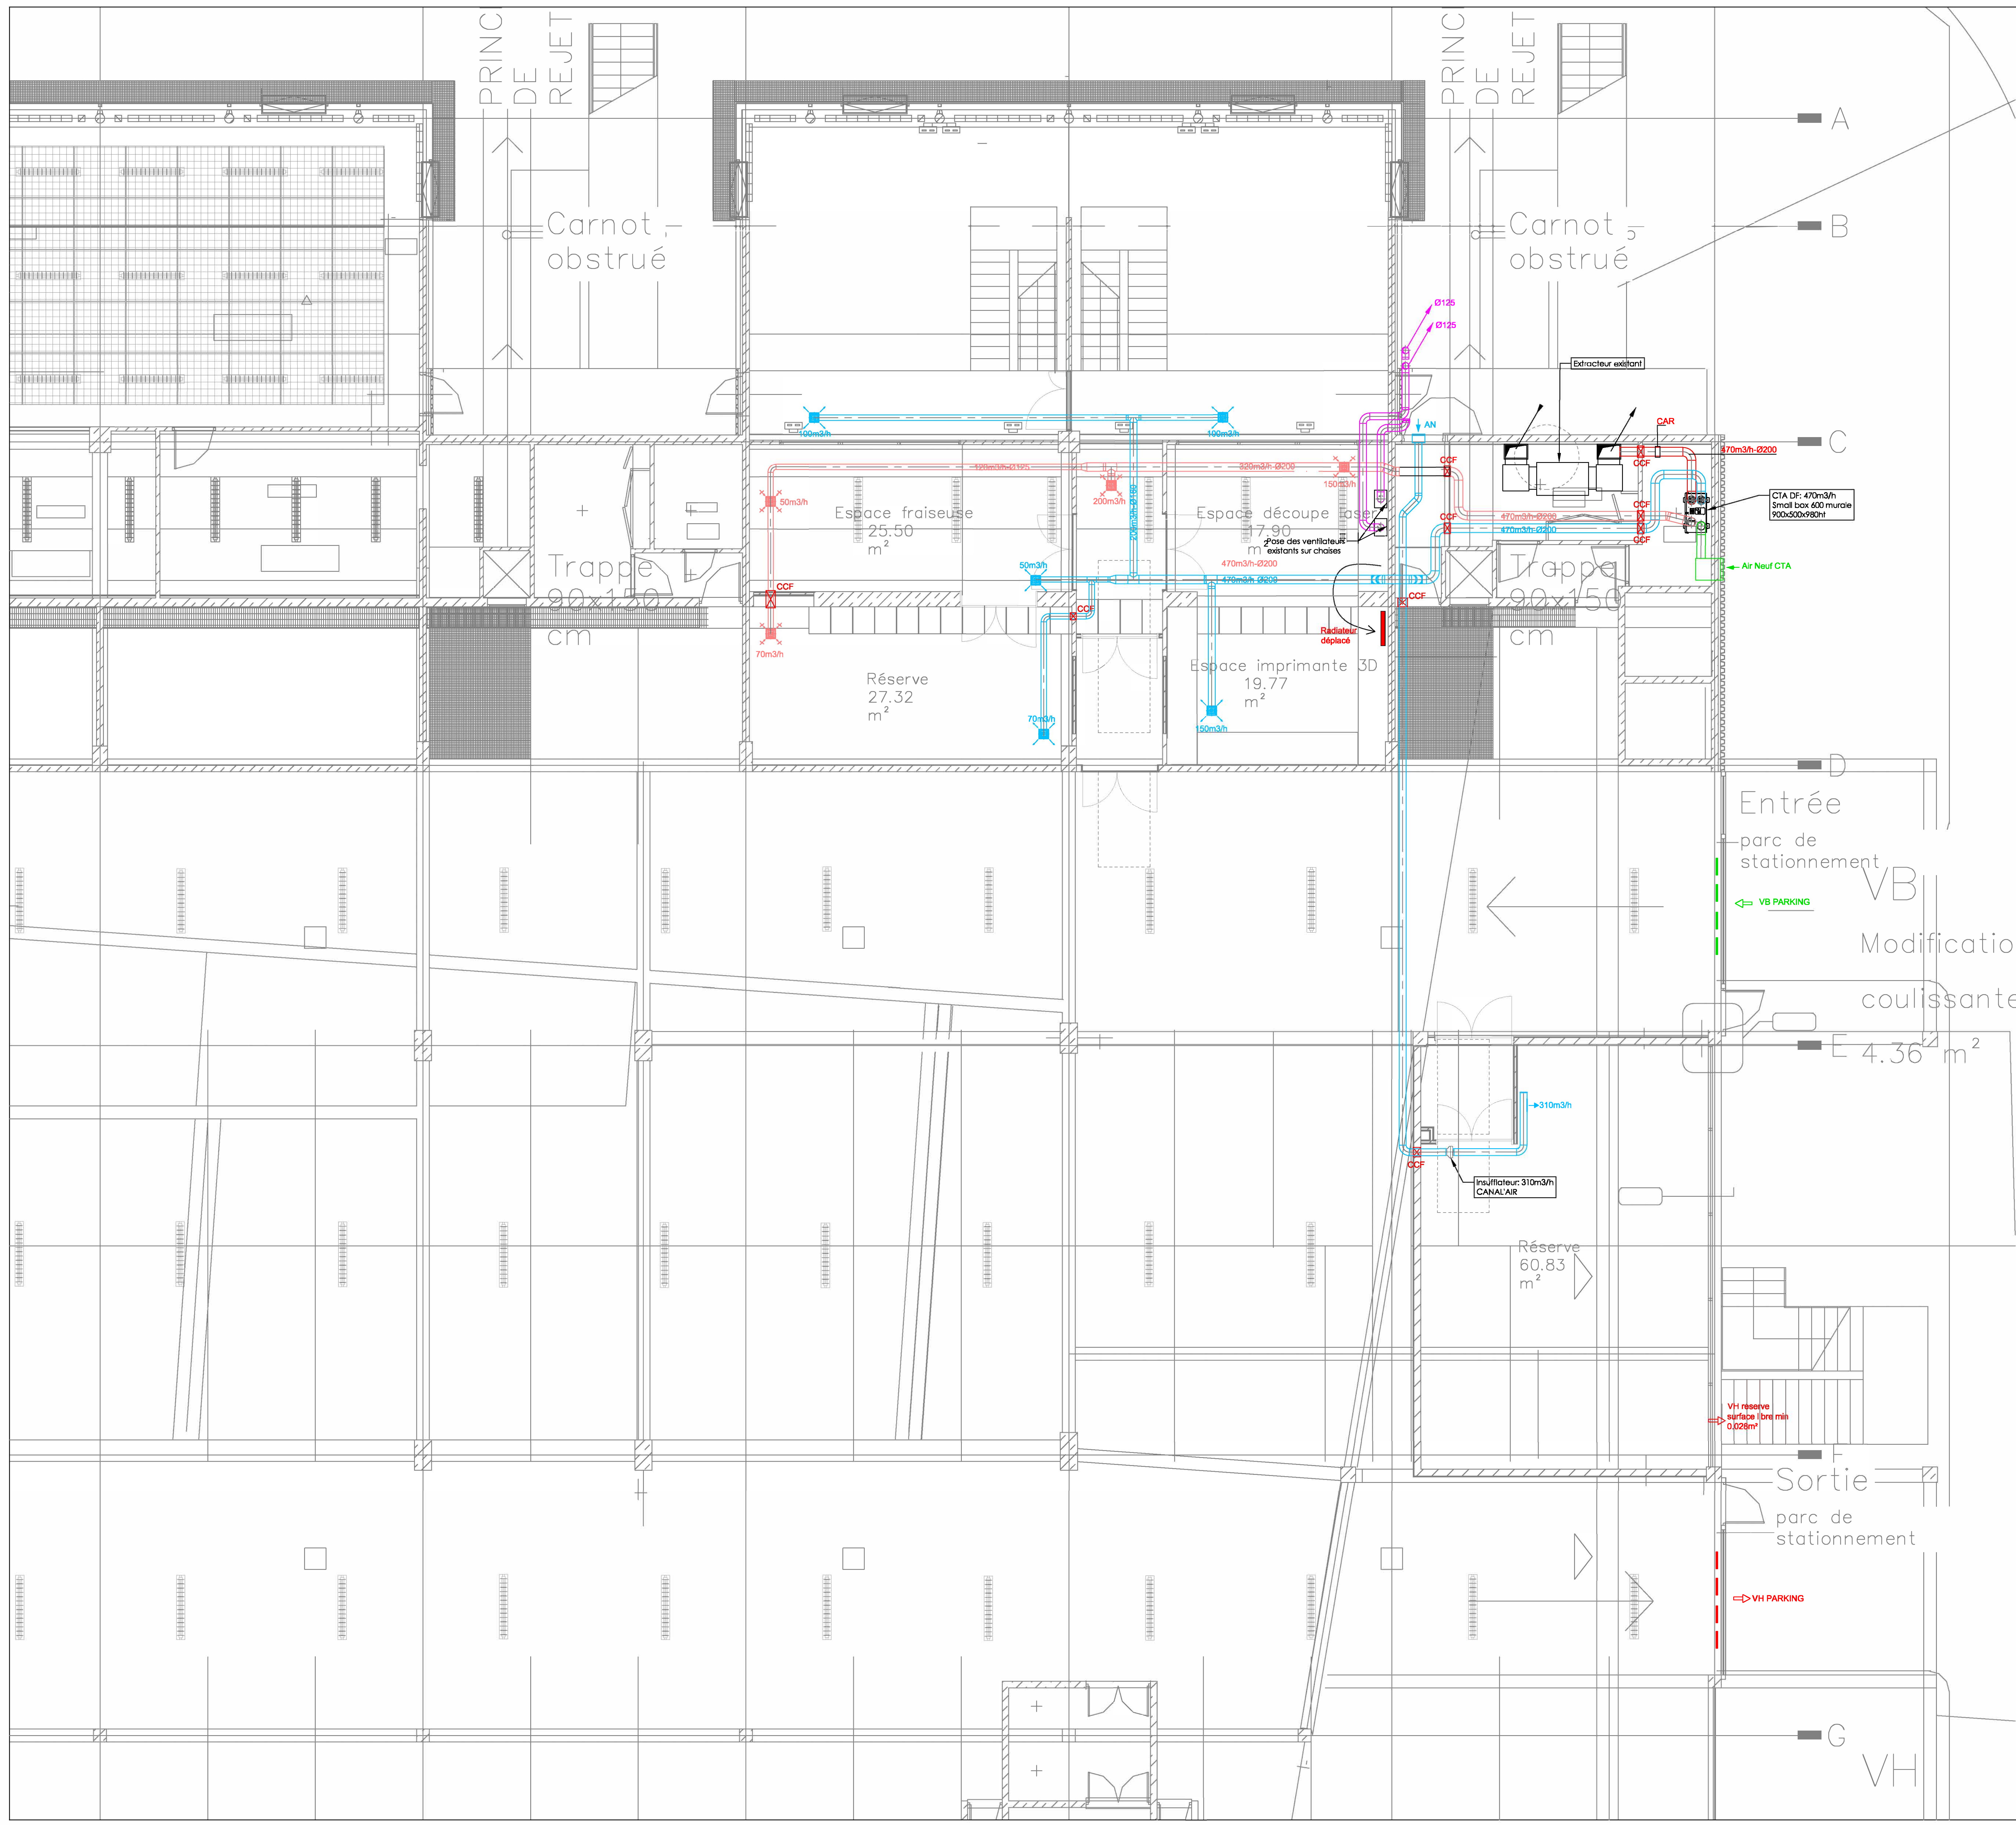

LEGENDE CVC

- Gaine rigide Air Soufflé
- Gaine rigide Air Repris
- Gaine rigide Air Neuf
- Gaine rigide Air Extraît
- Bouches de soufflage / Reprise

Diagram showing flow directions: Venant du PH, Venant du PB, Vers PB, and Colonnes traversantes.

ECOLE D'ARCHITECTURE DE LA VILLE ET DES TERRITOIRES PARIS-EST
12 Avenue Blaise Pascal 77420 Champs-Sur-Marne

RÉAMÉNAGEMENT DES ESPACES DE L'ÉAV&T

Maitre d'ouvrage Ecole d'architecture de la ville et des territoires Paris-Est

ARCHITECTE
ALTOBRACO
15 Rue Francisco Ferrer
93100 MONTREUIL

BET FLUIDES
ACCE
5, Place de L'Eglise
Saint Thibault Des Vignes 77400
bet.acce@orange.fr
01 60 95 30 45

ALTOBRACO

VARIANTE -PLAN CVC RDJ

APD

IND	DATE	MODIFICATIONS	Dessiné:	Vérifié:
0	09/03/2026	PREMIERE DIFFUSION	Zahia.B	Arno.C

Emetteur	Phase	Type de lot	Type de doc.	Niveau	N° plan	Echelle	Indice	Format
ACCE	APD	CVC	PLAN	RDJ	100	1/50	0	A0



ECLAIRAGE DE SECURITE	
SYMBOLE	DESIGNATION
	BLOC AUTONOME D'ECLAIRAGE DE SECURITE ETANCHE - Ht : 2.25m

ECLAIRAGE		
SYMBOLE	TYPE	DESIGNATION
	LD	LUMINAIRE TECHNIQUE TYPE POLAS VERSA DE CHEZ INDIGO LIGHTING

COMMANDE	
SYMBOLE	DESIGNATION
	INTERRUPTEUR SIMPLE ALLUMAGE - Ht: 1.10m

DETECTEUR DE PRESENCE	
SYMBOLE	DESIGNATION
	DETECTEUR DE MOUVEMENT


CONNECTIQUE	
SYMBOLE	DESIGNATION
	PRISE RJ45 - Ht: 0.25m

FORCE	
SYMBOLE	DESIGNATION
	ALIMENTATION EN ATTENTE
	ARRET URGENCE IRVE
	TABEAU DIVISIONNAIRE

POSTE DE TRAVAIL	
SYMBOLE	DESIGNATION
	POSTE DE TRAVAIL EQUIPE DE 3 PC+ 1 RJ45

APPAREILLAGE	
SYMBOLE	DESIGNATION
	PC 2X10/16A+T - Ht: 0.25m
	PC ETANCHE - Ht: 0.25m

SECURITE INCENDIE	
SYMBOLE	DESIGNATION
	DETECTEUR AUTOMATIQUE INCENDIE A RACCORDER SUR LIGNE DE DETECTION EXISTANTE

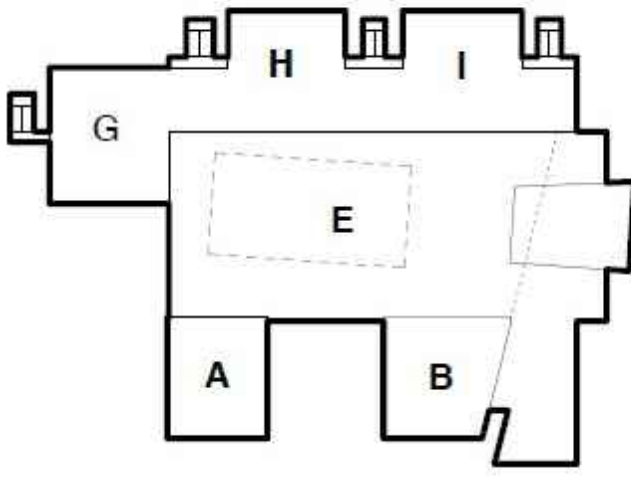

Points à voir

- Aucune prise prévue dans la salle de motricité ni dans le local ménage
- En attente des besoins CVC
- Voir l'aménagement de l'accueil pour positionner les équipements au mieux

Fonds de plan utilisés

- Plan architecte DCE indice 1 du 22/09/2022

SOUS RESERVE

- Validation du bureau de contrôle
- Validation Architecte

**ECOLE D'ARCHITECTURE DE LA VILLE ET
DES TERRITOIRES PARIS-EST**
12 Avenue Blaise Pascal 77420
Champs-Sur-Marne

RÉAMÉNAGEMENT DES ESPACES DE L'ÉAV&T

Maitre d'ouvrage
Ecole d'architecture de la ville
et des territoires Paris-Est

ARCHITECTE
ALTOBRACO
15 Rue Francisco Ferrer
93100 MONTREUIL



BET FLUIDES
ACCE
5, Place de L'Eglise
Saint Thibault Des Vignes 77400
bet.acce@orange.fr
01 60 95 30 45



**PLAN CFO CFA
RDJ**

PRO

IND	DATE	PREMIERE DIFFUSION	MODIFICATIONS	Dessiné:	Vérifié:
0	09/03/2026	MISE A JOUR		Zahia B	Anne C
A	11/03/2026	AJOUT DAI DANS RESERVE		Zahia B	Anne C
B	29/04/2026			Zahia B	Anne C

Emetteur	Phase	Type de lot	Type de doc.	Niveau	N° plan	Echelle	Indice	Format
ACCE	PRO	ELE	PLAN	RDJ	300	1/50	B	A0