


Citadelle de Besançon
Bâtiment du Front Royal
Coupe E - E'
Echelle:1/50°

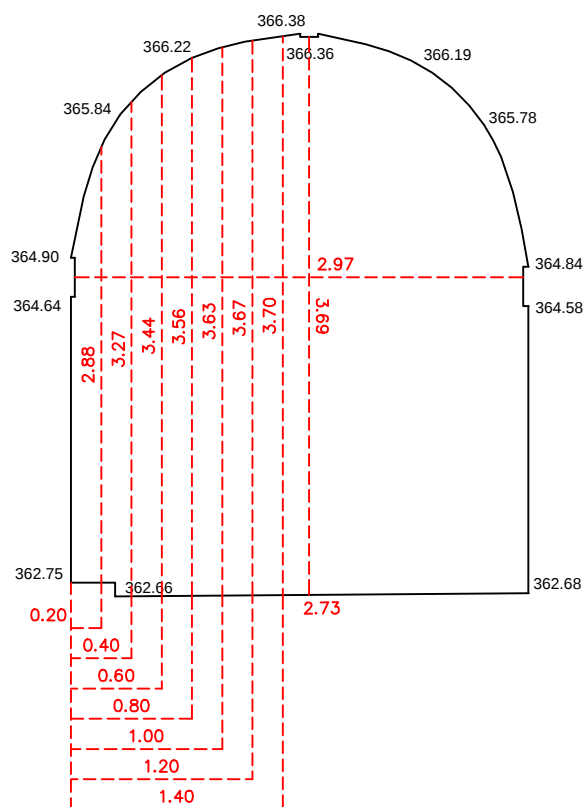

Dossier: 070/13
Besançon le 22 Octobre 2014