




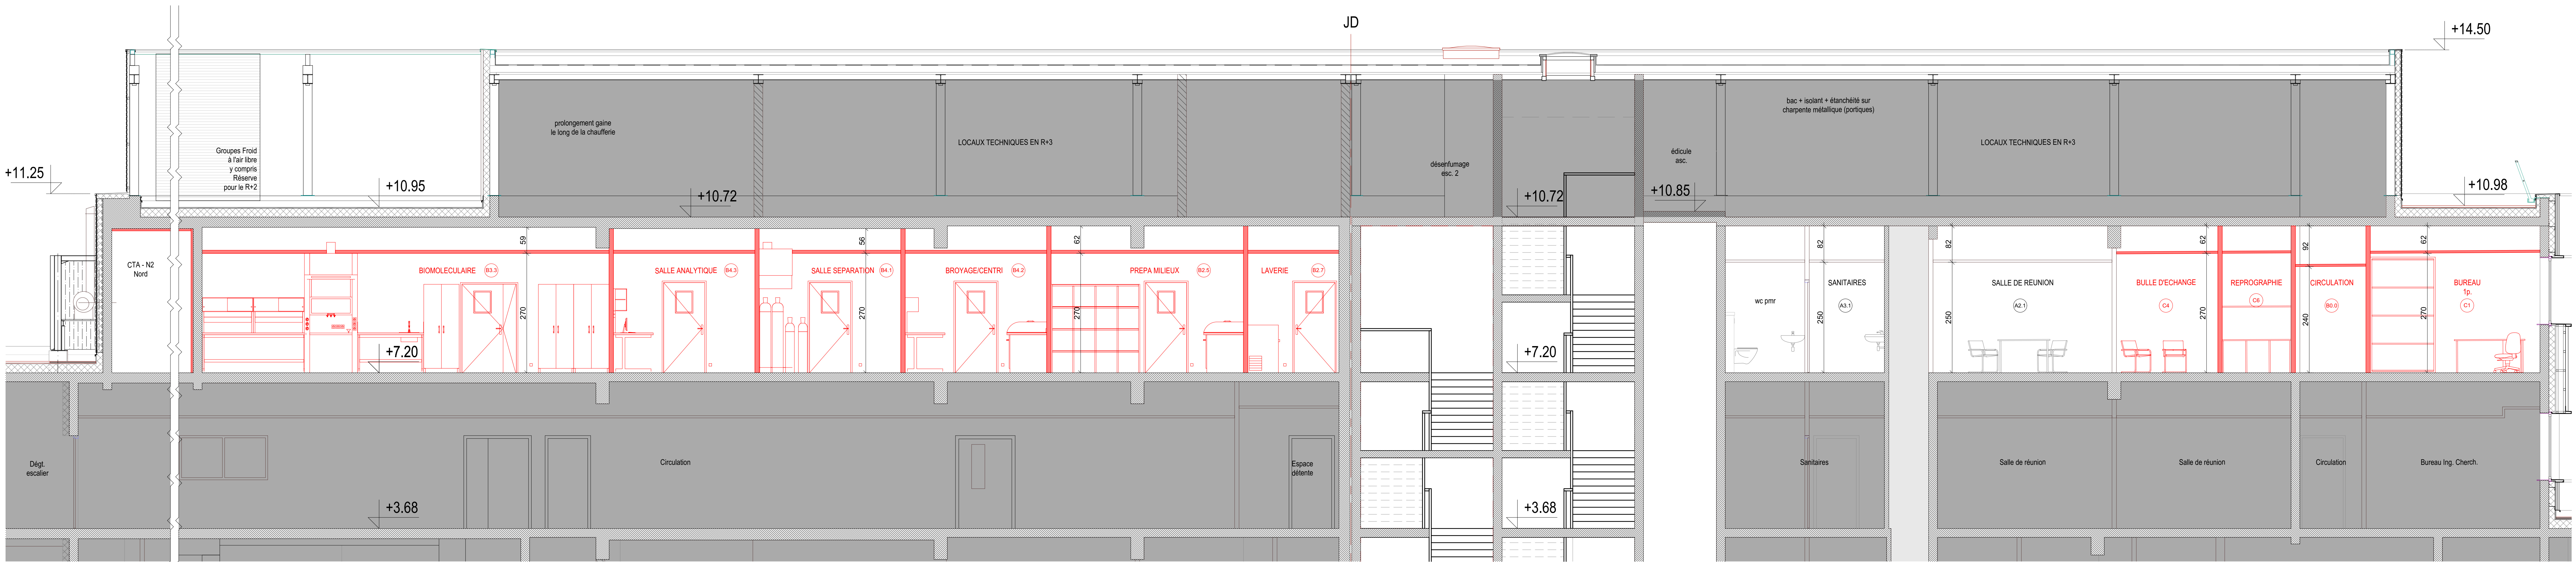


COUPE CC

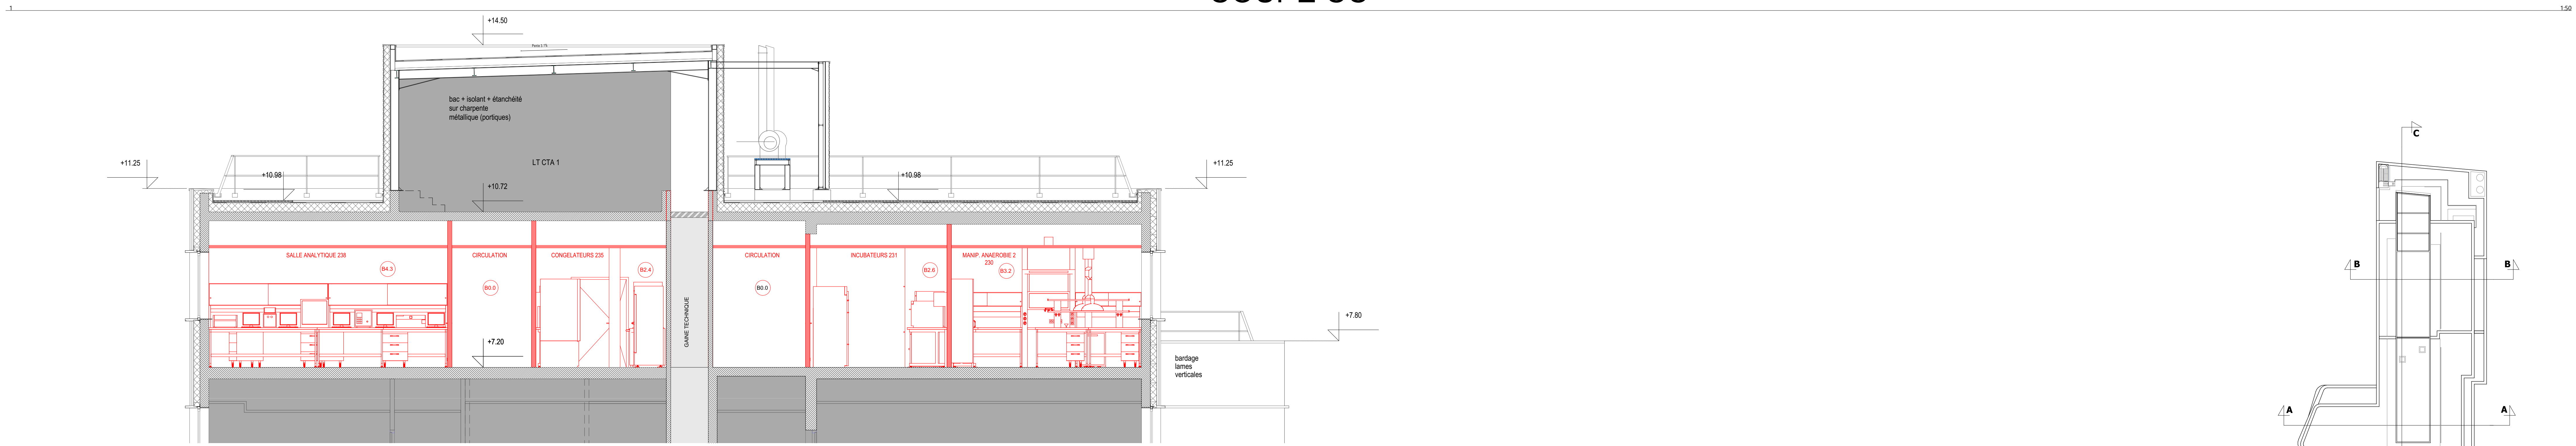

COUPE BB

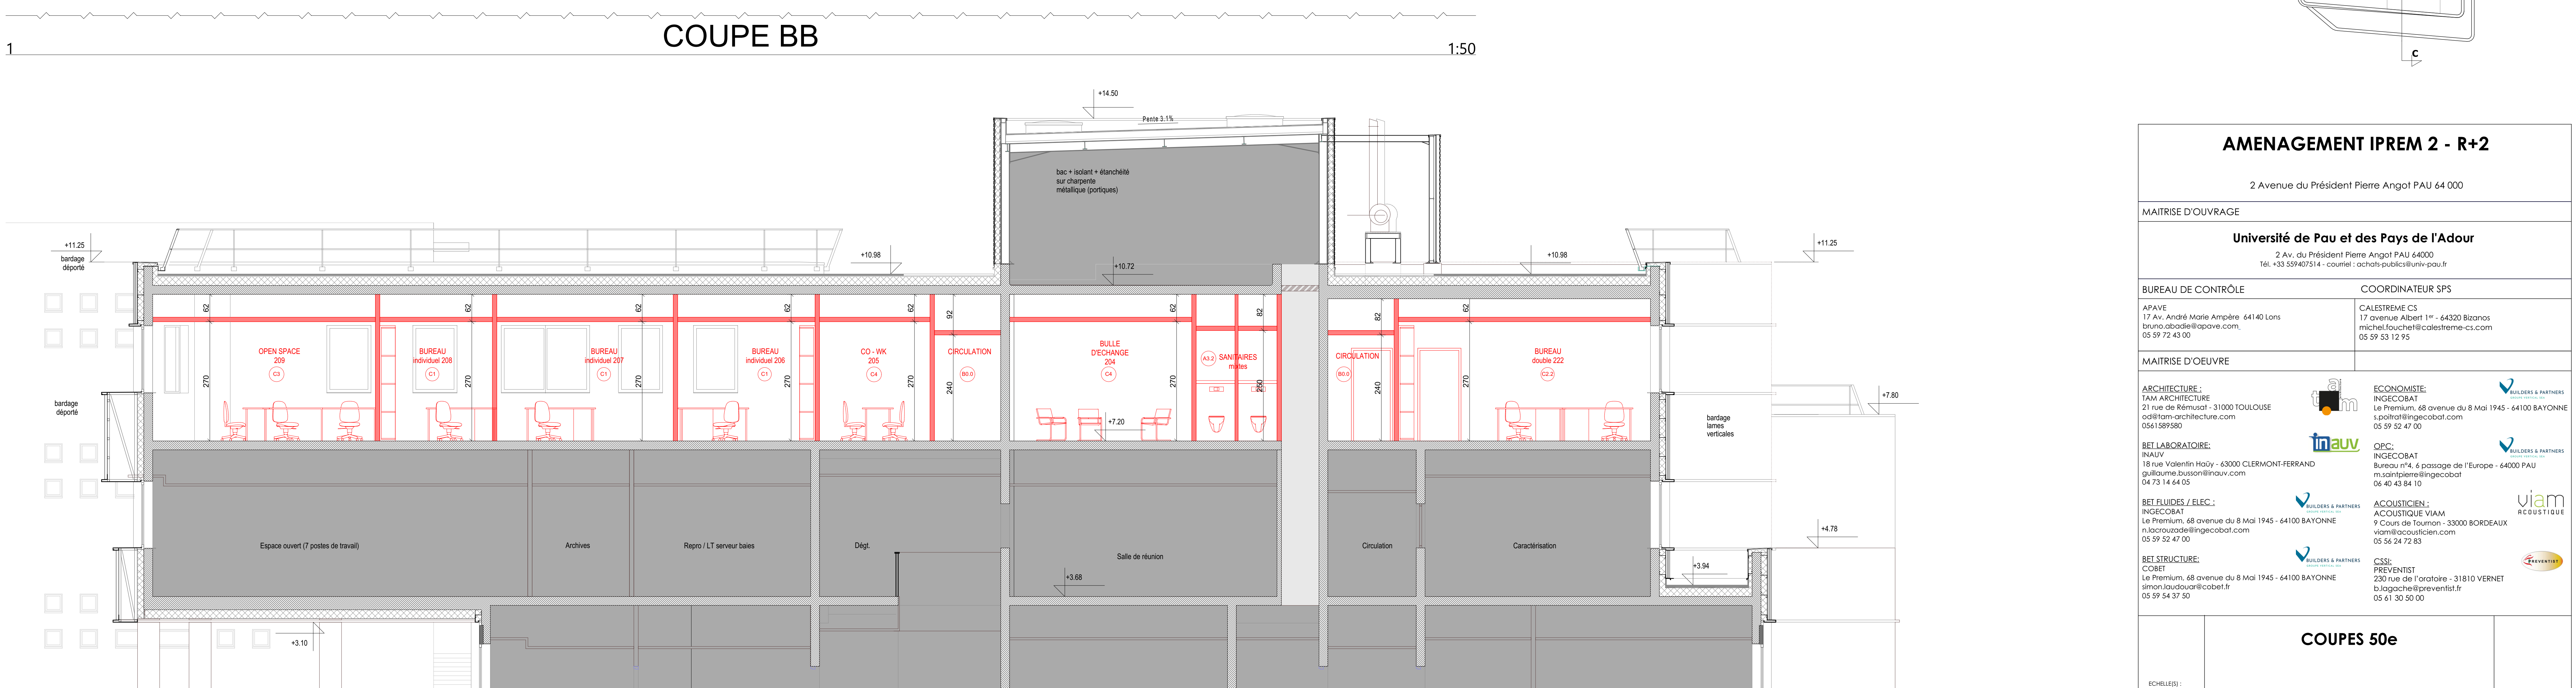

COUPE AA

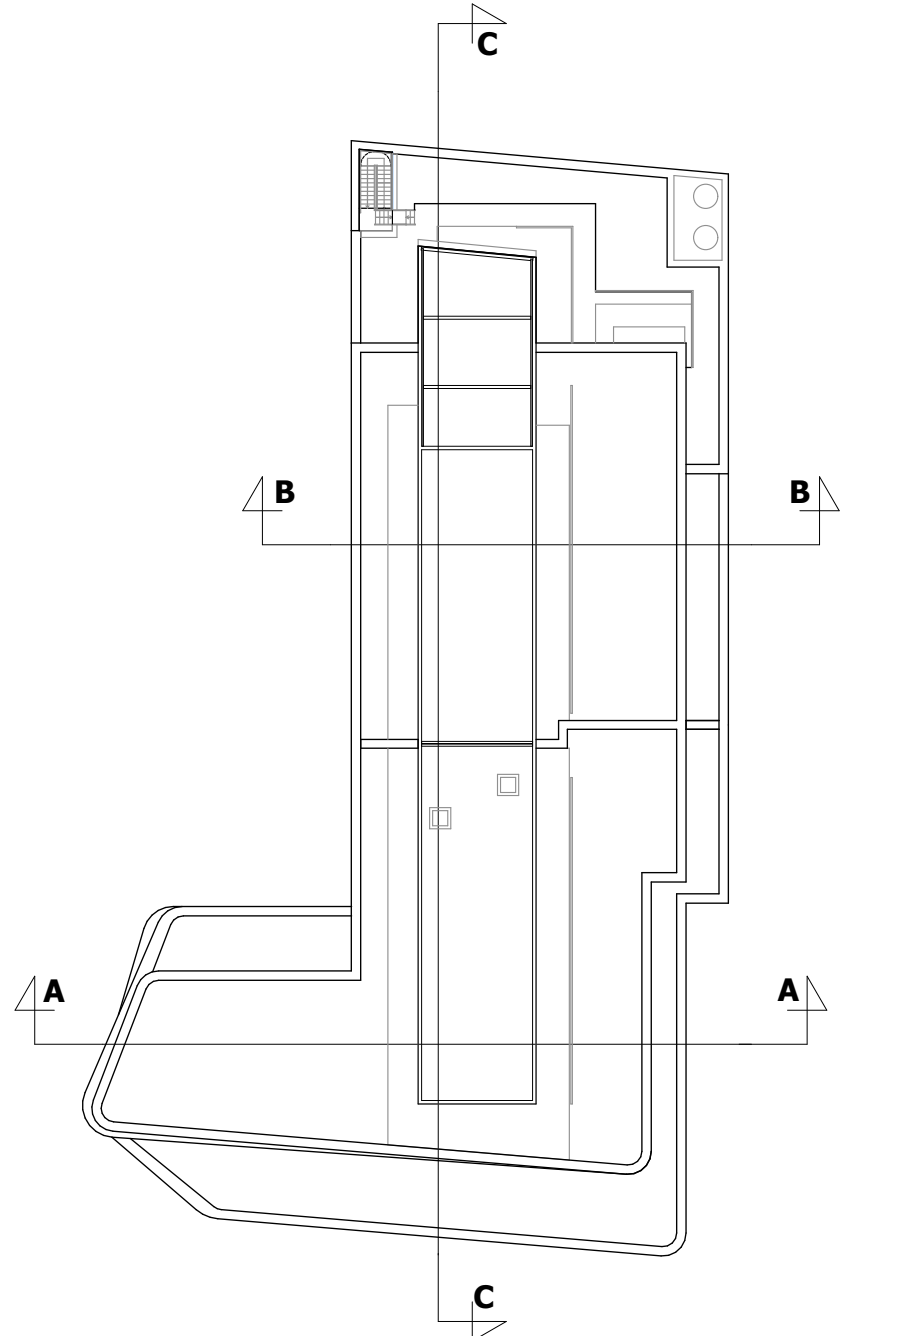

AMENAGEMENT IPREM 2 - R+2			
2 Avenue du Président Pierre Angot PAU 64 000			
MAITRISE D'OUVRAGE			
Université de Pau et des Pays de l'Adour 2 Av. du Président Pierre Angot PAU 64000 Tél. +33 559407514 - courriel : achats-publics@univ-pau.fr			
BUREAU DE CONTRÔLE	COORDINATEUR SPS		
APAVE 17 Av. André Marie Ampère 64140 Lons bruno.abadie@apave.com 05 59 72 43 00	CALESTREME CS 17 avenue Albert 1 ^{er} - 64520 Bizanos michel.fouchet@calestrete-cs.com 05 59 53 12 95		
MAITRISE D'OEUVRE			
ARCHITECTURE : TAM ARCHITECTURE 21 rue de Rémusat - 31000 TOULOUSE oat@tam-architecture.com 05 61 589 680		ECONOMISTE : INGECOBAT Le Premium, 68 avenue du 8 Mai 1945 - 64100 BAYONNE s.poirat@ingecobat.com 05 59 52 47 00	
BET LABORATOIRE : INAUV 18 rue Valentin Hadry - 63000 CLERMONT-FERRAND guillaume.buisson@inauv.com 04 73 14 64 05		OPC : INGECOBAT Bureau n°4, 6 passage de l'Europe - 64000 PAU m.santapierre@ingecobat 06 40 43 84 10	
BET FLUIDES / ELEC : INGECOBAT Le Premium, 68 avenue du 8 Mai 1945 - 64100 BAYONNE n.lacrouzade@ingecobat.com 05 59 52 47 00		ACOUSTICIEN : ACOUSTIQUE VIAM 9 Cours de Tournon - 33000 BORDEAUX viam@acousticien.com 05 56 24 72 83	
BET STRUCTURE : COBET Le Premium, 68 avenue du 8 Mai 1945 - 64100 BAYONNE simon.laudouar@cobet.fr 05 59 54 37 50		CSSI : PREVENTIST 230 rue de l'Oratoire - 31810 VERNET b.lagache@prevenist.fr 05 61 30 50 00	
COUPES 50e			
ECHILLES :			
Indice : 2		Date : 31/10/2025	
PHASE : DCE			
IPREM II - AMENAGEMENT R+2			
PLANCHE 4			