




ARMOIRE ELECTRIQUE	REPERE	NIVEAU	DESCRIPTIF	LOCALISATION	Plen Wd	TENSION	QUANTITE	DEDIEE
TGBT IPREM 2 NORMAL	GRFR	R+3	Groupe froid	R+3 - Toiture technique	121600W	TETRA	1	ND
TGBT IPREM 2 NORMAL	CTA	R+3	CTA	LT35 CTA	380W	TETRA	1	ND
TGBT IPREM 2 SECOURS	236-1 EXTRACTEUR	R+3	Extracteur Sorbonne	R+3 - Toiture technique	460W	MONO	1	SD
TGBT IPREM 2 SECOURS	236-2 PSE 1 - EXTRACTEUR	R+3	Extracteur Armoires ventilées	R+3 - Toiture technique	460W	MONO	1	SD
TGBT IPREM 2 SECOURS	230-1 EXTRACTEUR	R+3	Extracteur Bras d'aspiration	R+3 - Toiture technique	1150W	MONO	1	SD
TGBT IPREM 2 SECOURS	237-1 EXTRACTEUR	R+3	Extracteur Sorbonne	R+3 - Toiture technique	460W	MONO	1	SD
TGBT IPREM 2 SECOURS	237-2 PSE 1 - EXTRACTEUR	R+3	Extracteur Armoire ventilée sous-sorbonne	R+3 - Toiture technique	460W	MONO	1	SD
TGBT IPREM 2 SECOURS	239-1 EXTRACTEURATEX	R+3	Extracteur Hotte de captation	R+3 - Toiture technique	460W	MONO	1	SD
TGBT IPREM 2 SECOURS	239-2 EXTRACTEUR	R+3	Extracteur Sorbonne	R+3 - Toiture technique	1150W	MONO	1	SD
TGBT IPREM 2 SECOURS	239-3 PSE 1 - EXTRACTEUR	R+3	Extracteur Armoire ventilée sous-sorbonne	R+3 - Toiture technique	460W	MONO	1	SD
TGBT IPREM 2 SECOURS	241-1 EXTRACTEUR	R+3	Extracteur Sorbonne	R+3 - Toiture technique	460W	MONO	1	SD
TGBT IPREM 2 SECOURS	241-2 PSE 1 - EXTRACTEUR	R+3	Extracteur Armoire ventilée sous-sorbonne	R+3 - Toiture technique	460W	MONO	1	SD
TGBT IPREM 2 SECOURS	243-1 EXTRACTEUR	R+3	Extracteur Armoires ventilées	R+3 - Toiture technique	460W	MONO	1	SD
TGBT IPREM 2 SECOURS	243-2 EXTRACTEUR	R+3	Extracteur Armoires solvants	R+3 - Toiture technique	460W	MONO	1	SD
TGBT IPREM 2 SECOURS	243-3 EXTRACTEUR	R+3	Extracteur Armoires Acides Bases	R+3 - Toiture technique	460W	MONO	1	SD
TGBT IPREM 2 SECOURS	243-4 EXTRACTEUR	R+3	Extracteur Sorbonne	R+3 - Toiture technique	460W	MONO	1	SD
TGBT IPREM 2 SECOURS	243-5 PSE 1 - EXTRACTEUR	R+3	Extracteur Armoires à produits organiques	R+3 - Toiture technique	1150W	MONO	1	SD
TGBT IPREM 2 SECOURS	243-6 PSE 1 - EXTRACTEUR	R+3	Extracteur Armoire ventilée sous-sorbonne	R+3 - Toiture technique	460W	MONO	1	SD
TD R+2 LABO SECOURS	UE CONGELATEUR	R+3	Unité extérieure Conglateur	R+3 - Toiture technique	1500W	MONO	1	SD
TD R+2 LABO	GRChambre froide	R+3	Groupe de condensation chambre froide	R+3 - Toiture technique	1500W	TETRA	1	ND

LEGENDES ELECTRICITE (Echelle : 1/100')	
	Type 1 - Pavé led bureau
	Type 2 - Etanche locaux technique
	Type 3 - Downlight circulation et sanitaire
	Type 4 - Pavé led laboratoire
	Bloc de secours autonome
	Simple allumage
	Bouton poussoir
	Détecteur de présence plafond
	Détecteur de présence mural
	Prise étanche
	Prise ménage
	Prise de courant alimentation normale sur départ commun
	Prise de courant alimentation normale sur départ dédié
	Prise de courant alimentation ondulee sur départ commun
	Prise de courant alimentation ondulee sur départ dédié
	Prise de courant alimentation sécurisée par Iprem 1 sur départ commun
	Prise de courant alimentation sécurisée par Iprem 1 sur départ dédié
	Prise de courant tetra normale sur départ dédié
	Prise de courant tetra sécurisée par Ipren 1 sur départ dédié
	Poste de travail
	Force motrice ou Câble en attente
	RJ45
	RJ45 sur goulotte
	Borne Wifi RJ45
	Platine interphonie
	Poteau de distribution électrique
	Goulotte de distribution
	Chemin de câble CFO
	Chemin de câble CFA
	Lecteur de badges
	Boîtier de décondamnation porte asservie
	BP ouverture porte
	Ventouse ou glâche
	Diffuseur Lumineux
	Diffuseur sonore
	Indicateur d'action
	Détecteur automatique
	Armoire électrique

AMENAGEMENT IPREM 2 - R+2

2 Avenue du Président Pierre Angot PAU 64 000

MAITRISE D'OUVRAGE

Université de Pau et des Pays de l'Adour
2 Av. du Président Pierre Angot PAU 64000
Tél. : +33 (0)5 59 62 51 11 - courriel : universite@univ-pau.fr

BUREAU DE CONTRÔLE

APRIVE
17 Av. André Marie Ampère 64140 Lons
bruno.abadie@laposte.com
05 59 52 45 00

COORDINATEUR SPS
CALESTREME CS
17 avenue Albert 1^{er} - 64320 Béarnes
michel.leuchet@calestreme-cs.com
05 59 53 12 95

MAITRISE D'ŒUVRE

ARCHITECTURE :
TAM ARCHITECTURE
21 rue de Bismarck - 31000 TOULOUSE
toul@tam-architecture.com
05 61 59 60 00

ECONOMISTE:
Bulders & Partners
Boulevard de la République - 44000 NANTES
toul@tam-architecture.com
05 59 52 47 00

BET LABORATOIRE:
FRAUD
18 rue Vanden Holst - 43000 CLERMONT-FERRAND
guillaume.boussin@fraud.com
04 73 14 44 55

OPC:
Bulders & Partners
Boulevard de la République - 44000 NANTES
m.santillane@opceco.com
05 40 45 84 10

BET AIDES / BAC:
Bulders & Partners
Le Préfumeur, 48 avenue du 8 Mai 1945 - 64100 BAYONNE
m.victor@bulderspartners.com
05 59 52 47 00

ACOUSTIQUE VIAM
7 Cour de Tournon - 33000 BORDEAUX
viame@acooustique.com
05 56 24 72 83

BET STRUCTURE:
Bulders & Partners
Le Préfumeur, 48 avenue du 8 Mai 1945 - 64100 BAYONNE
amons@bulderspartners.fr
05 59 54 37 50

CSS:
PREVENTIST
230 rue de l'Écluse - 31810 VERNET
la.guyon@prevenist.fr
05 61 30 50 00

Lot 08 - Electricité
PG 02 - Plan d'implantation R+3

2

ESCHERLÉ:
01
31/03/2025

Index:
2
Diffusion phase DCE

Date:
31/10/2025

PHASE : DCE
IPREM II - AMENAGEMENT R+2