


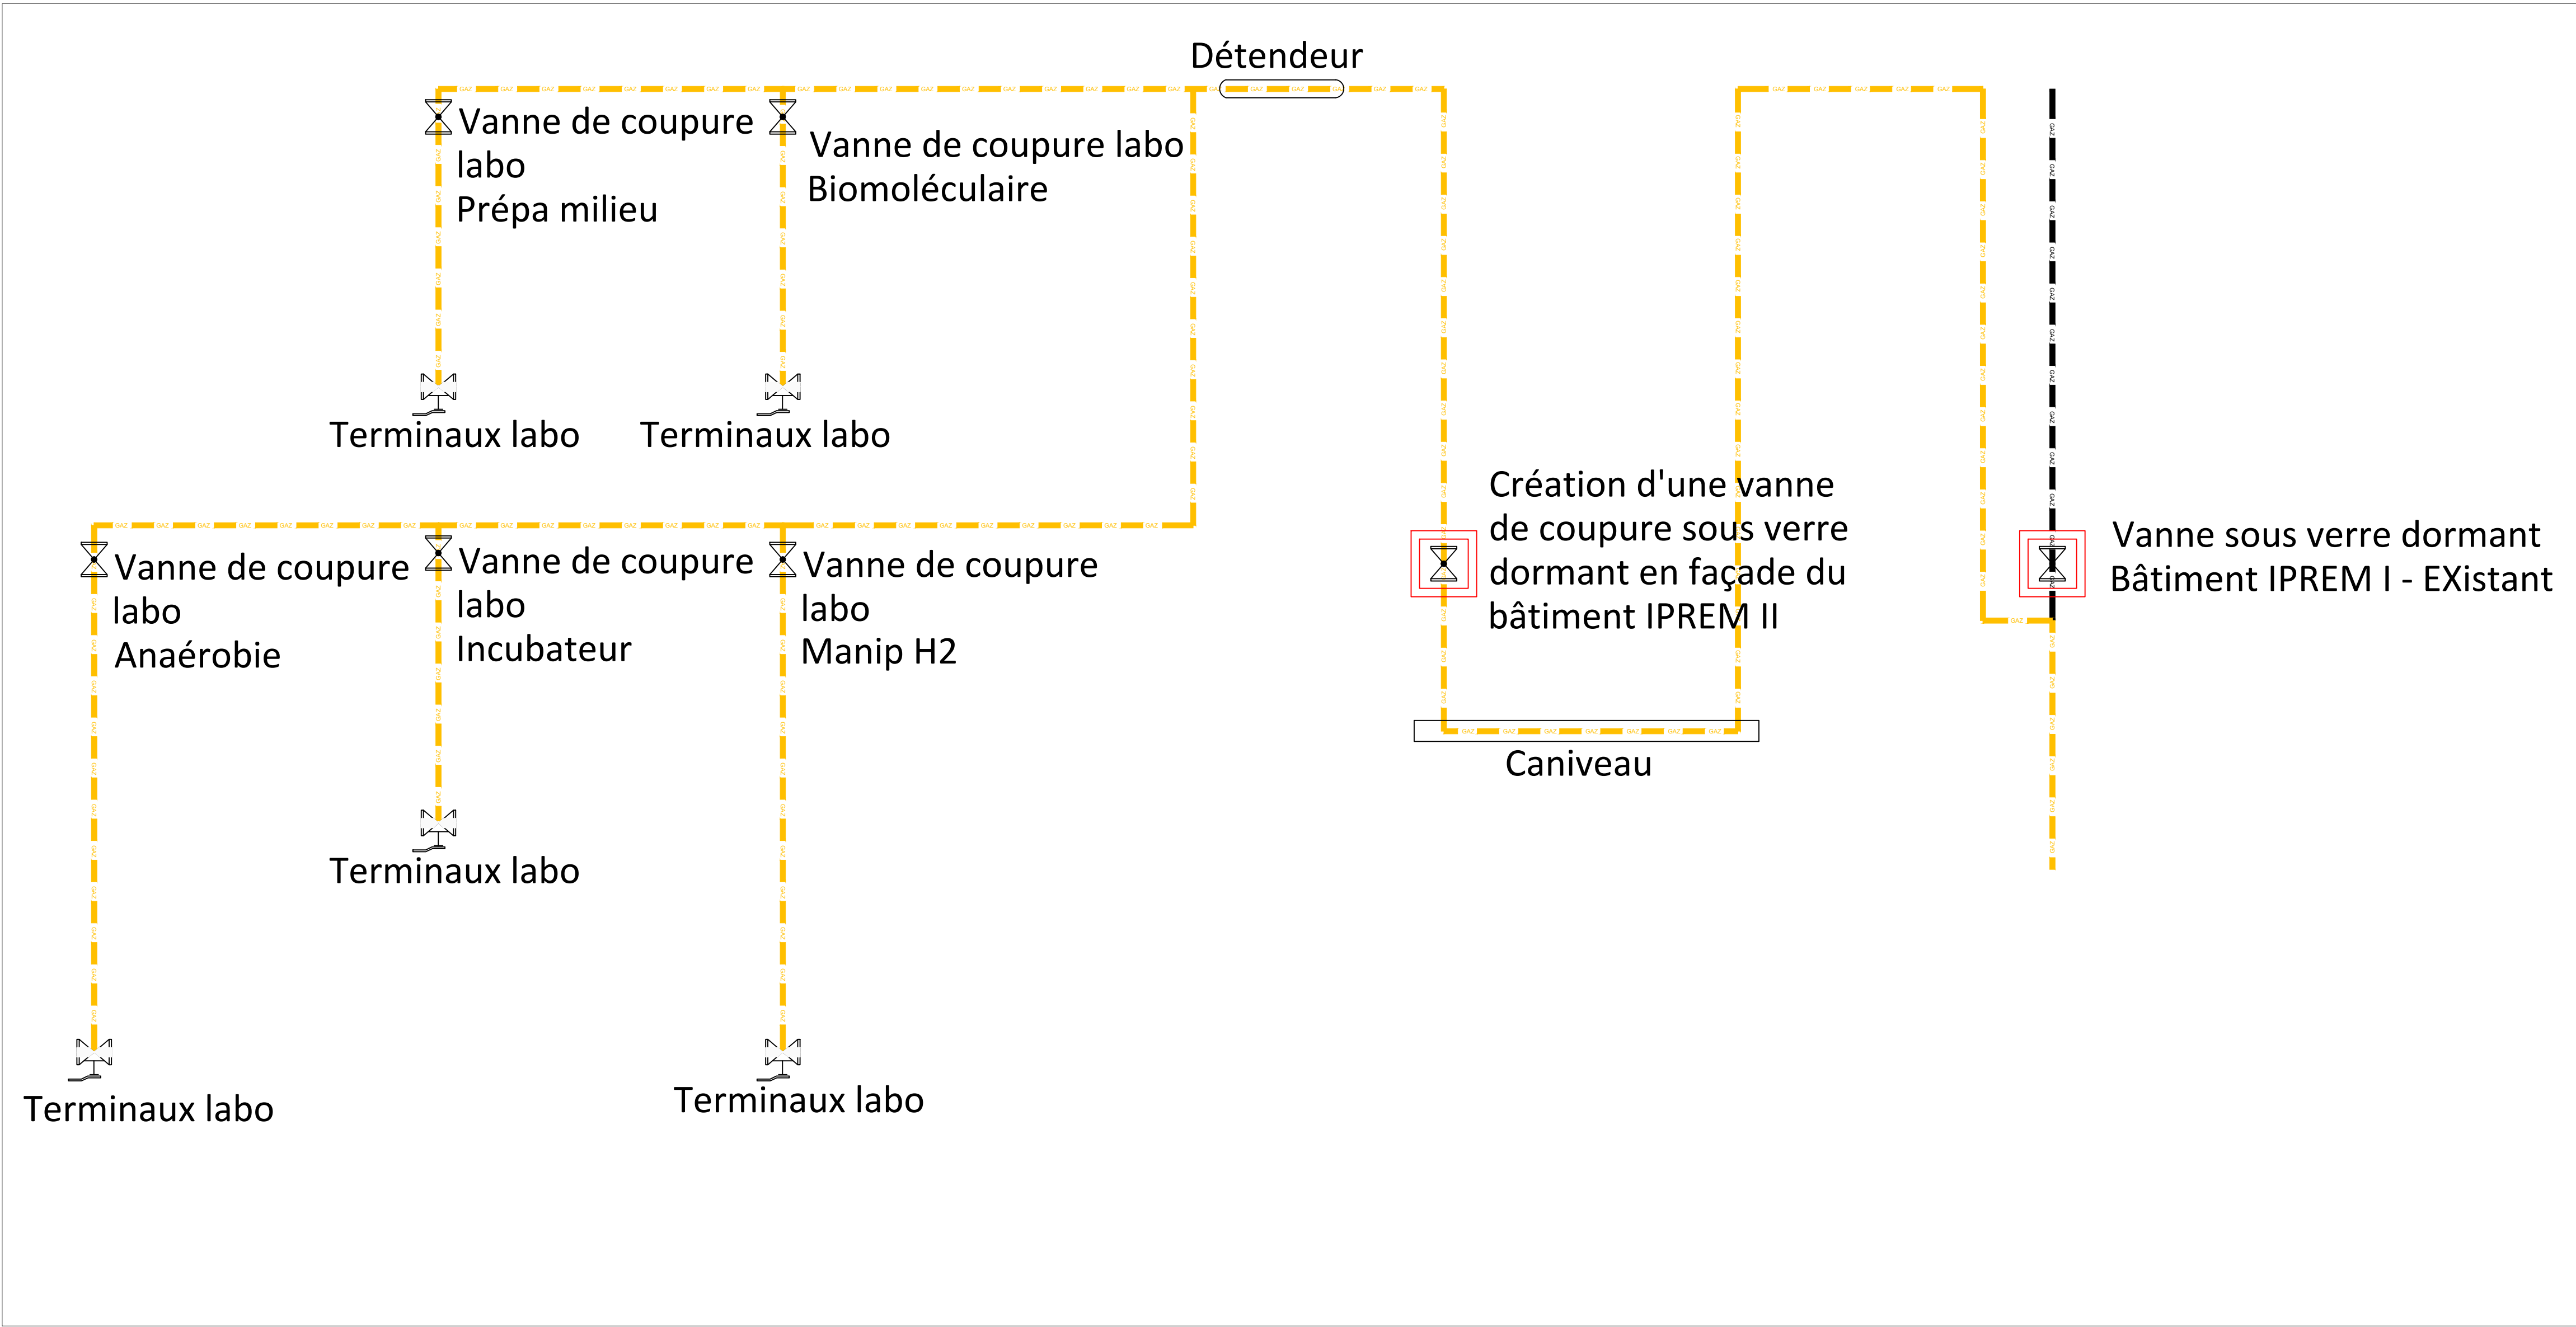


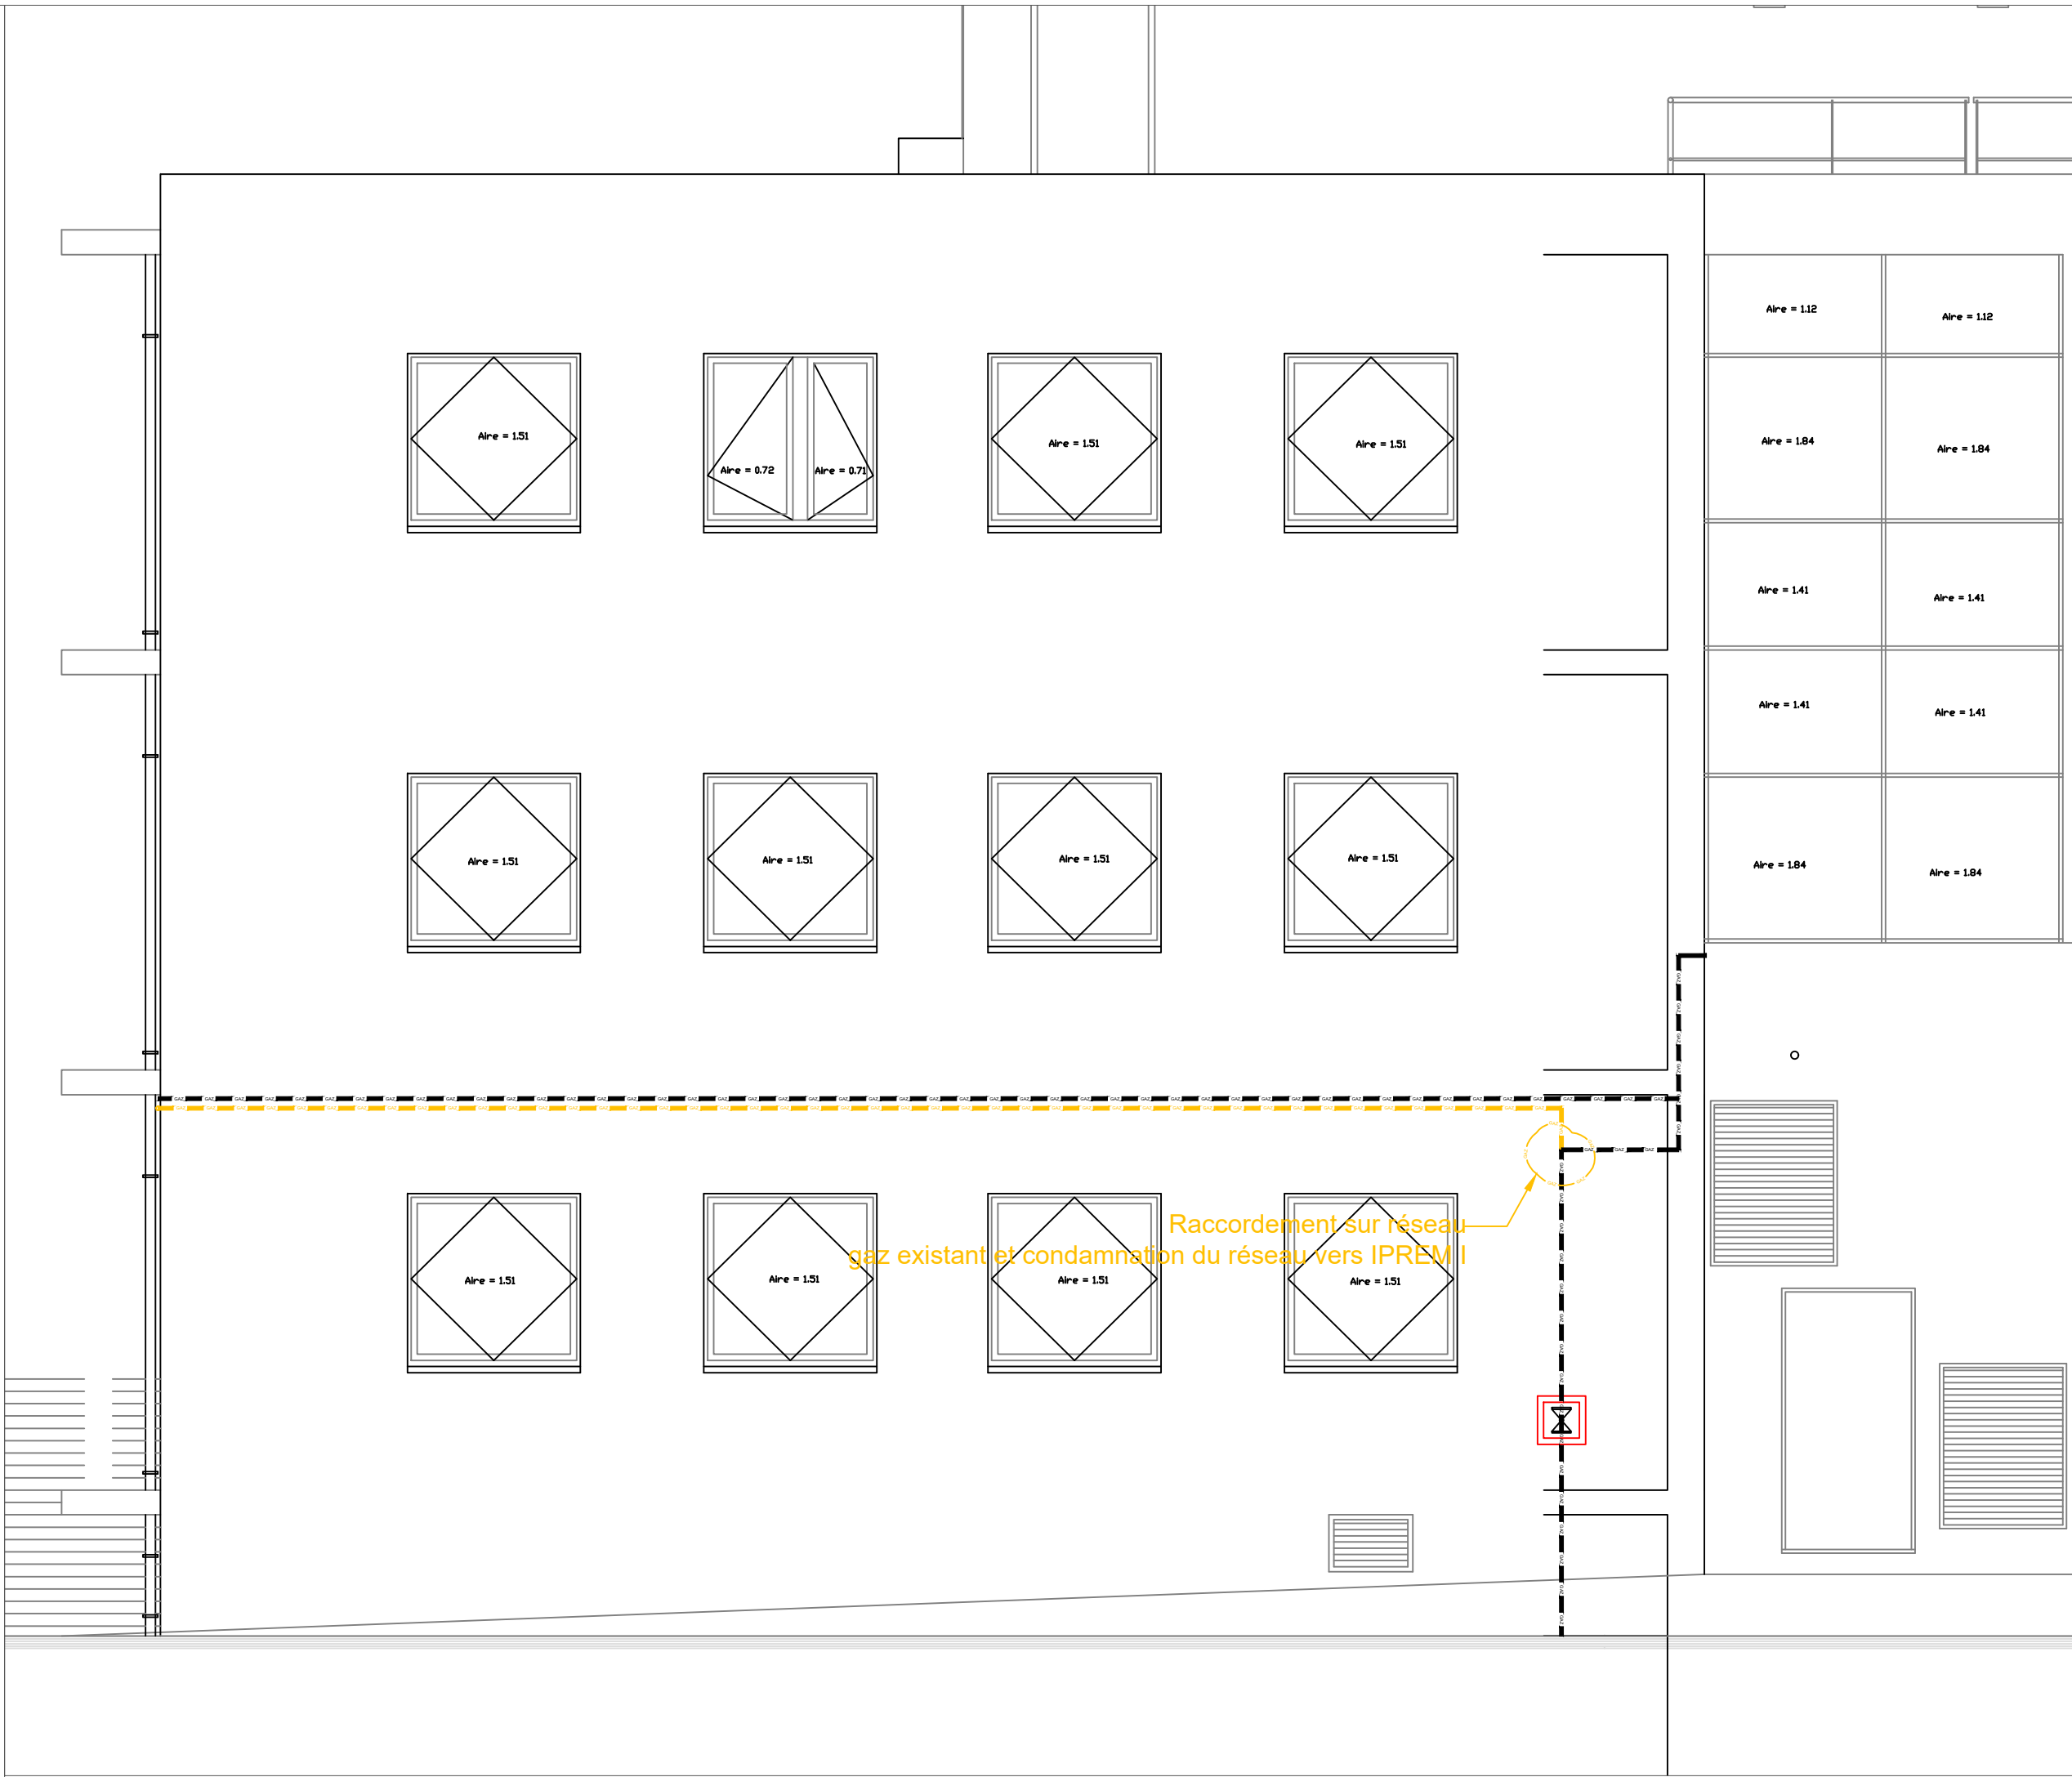

Synoptique

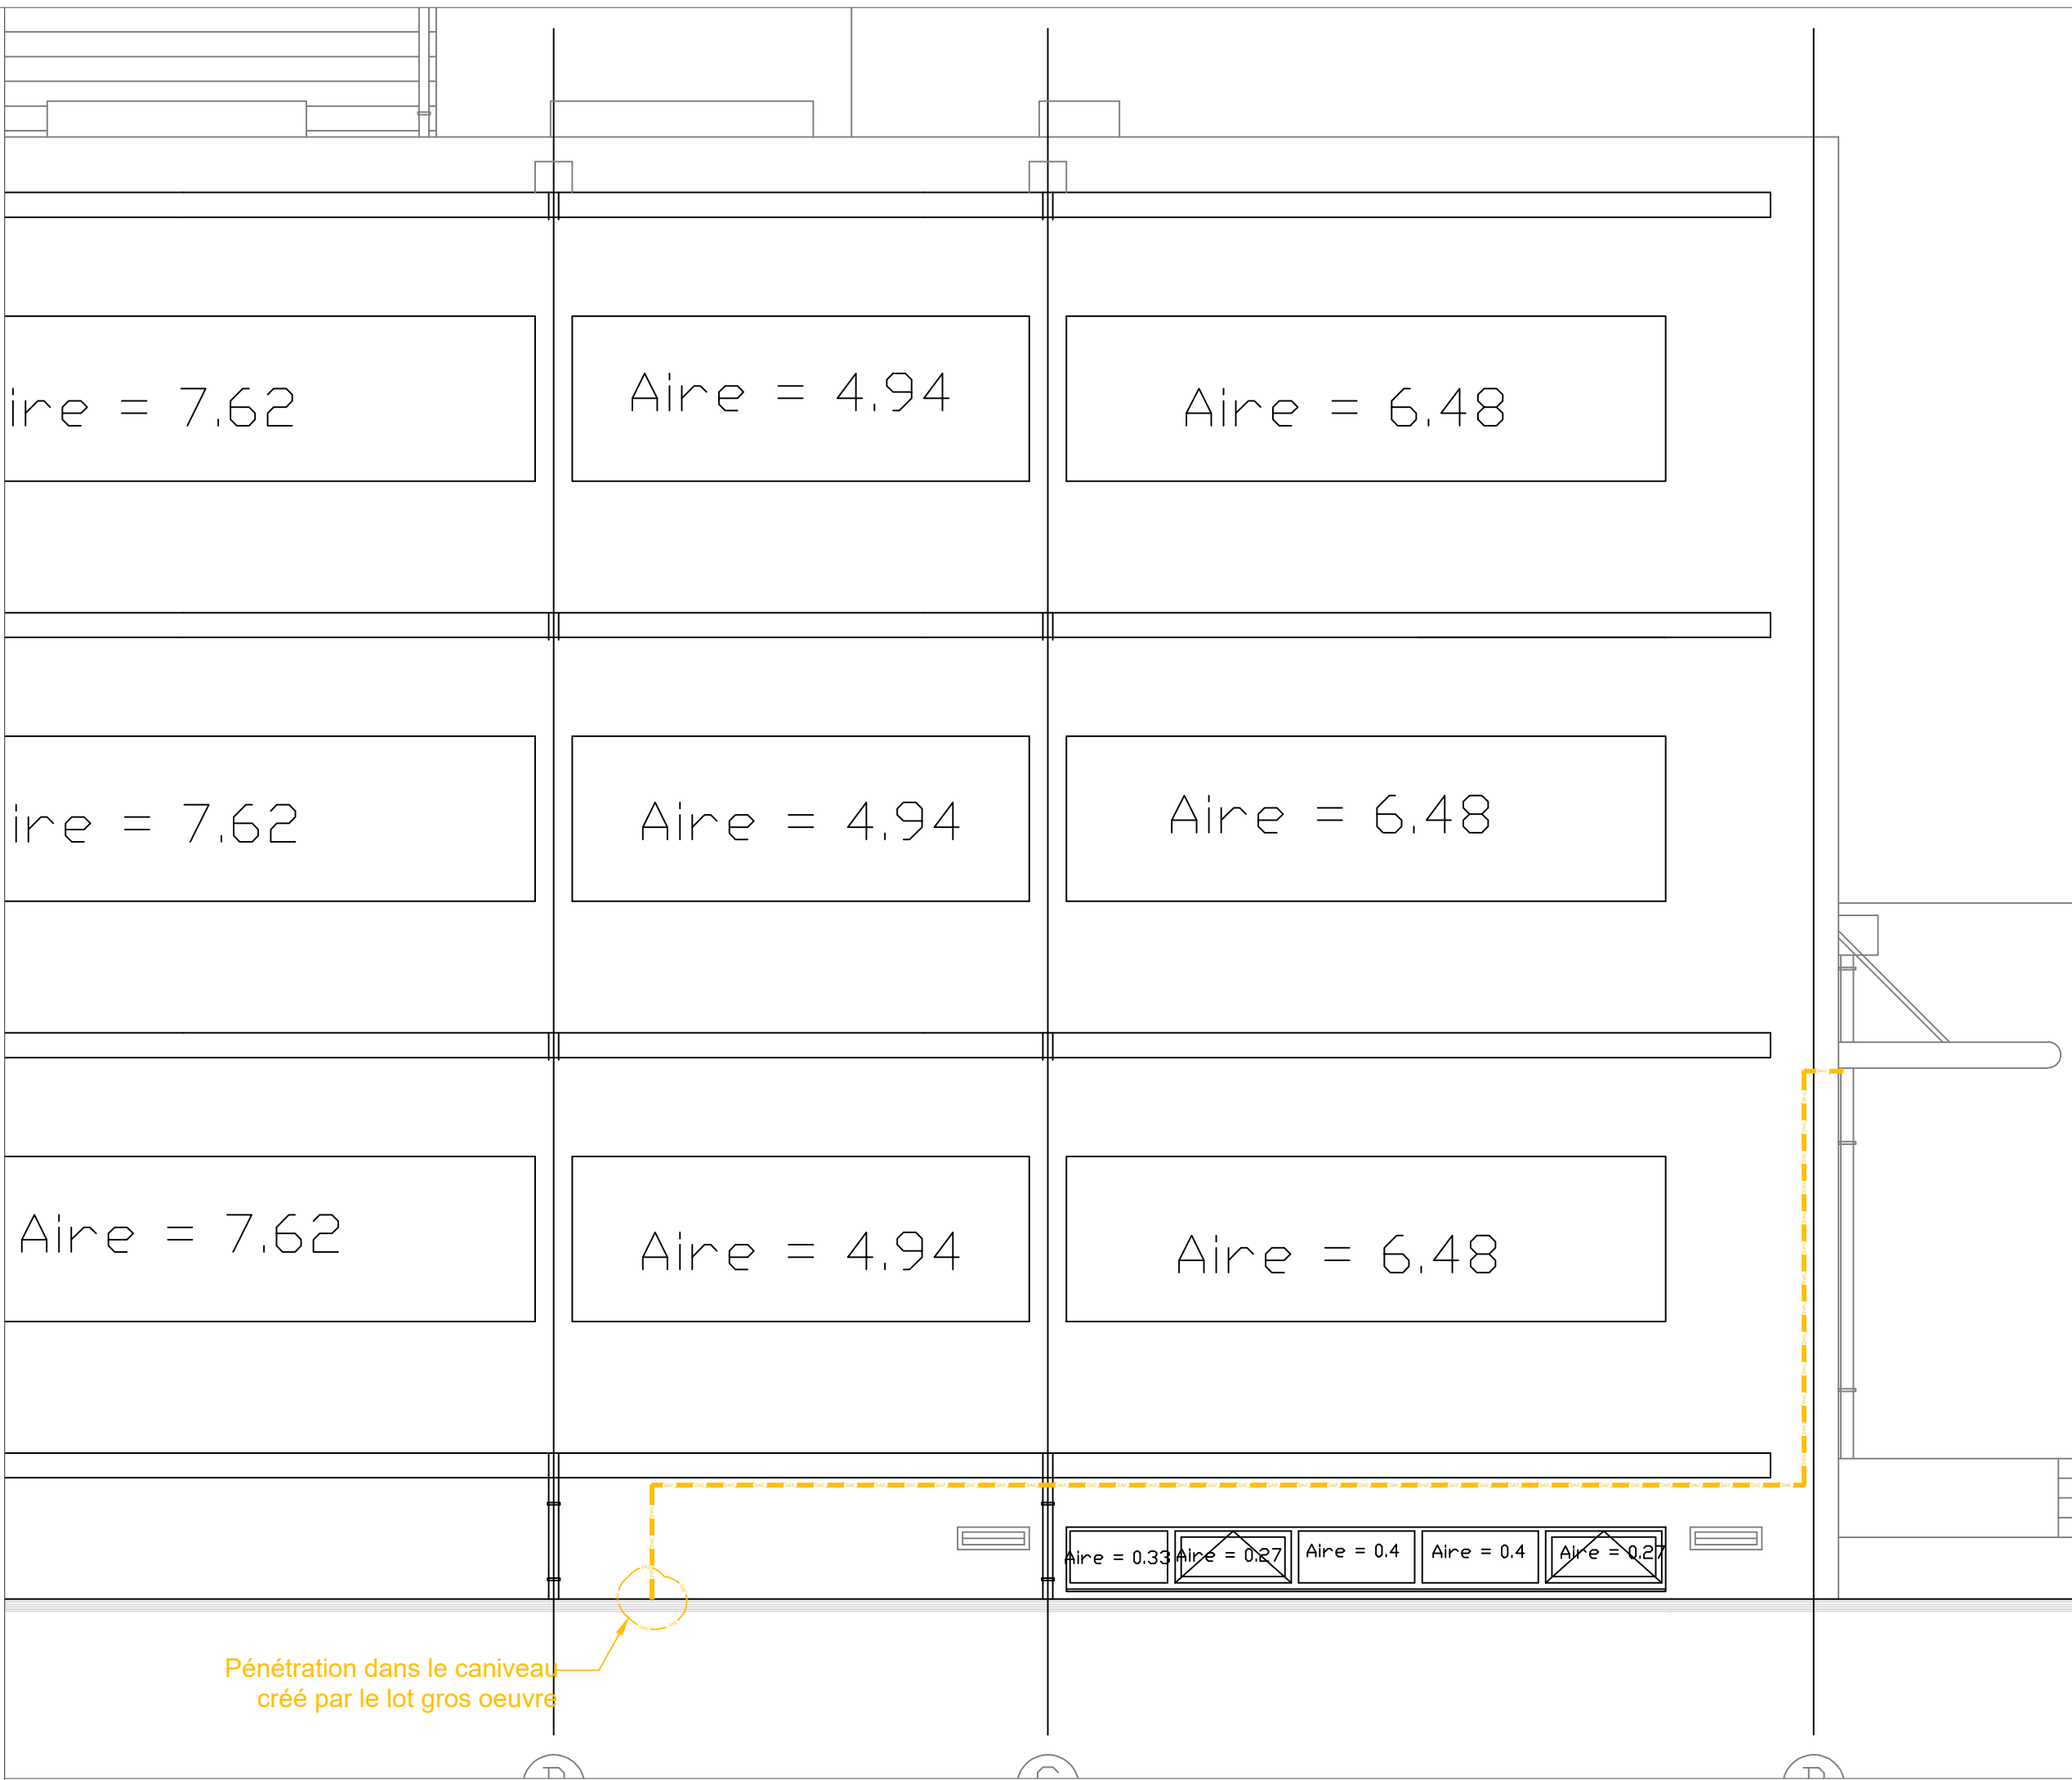

IPREM I
Façade Nord

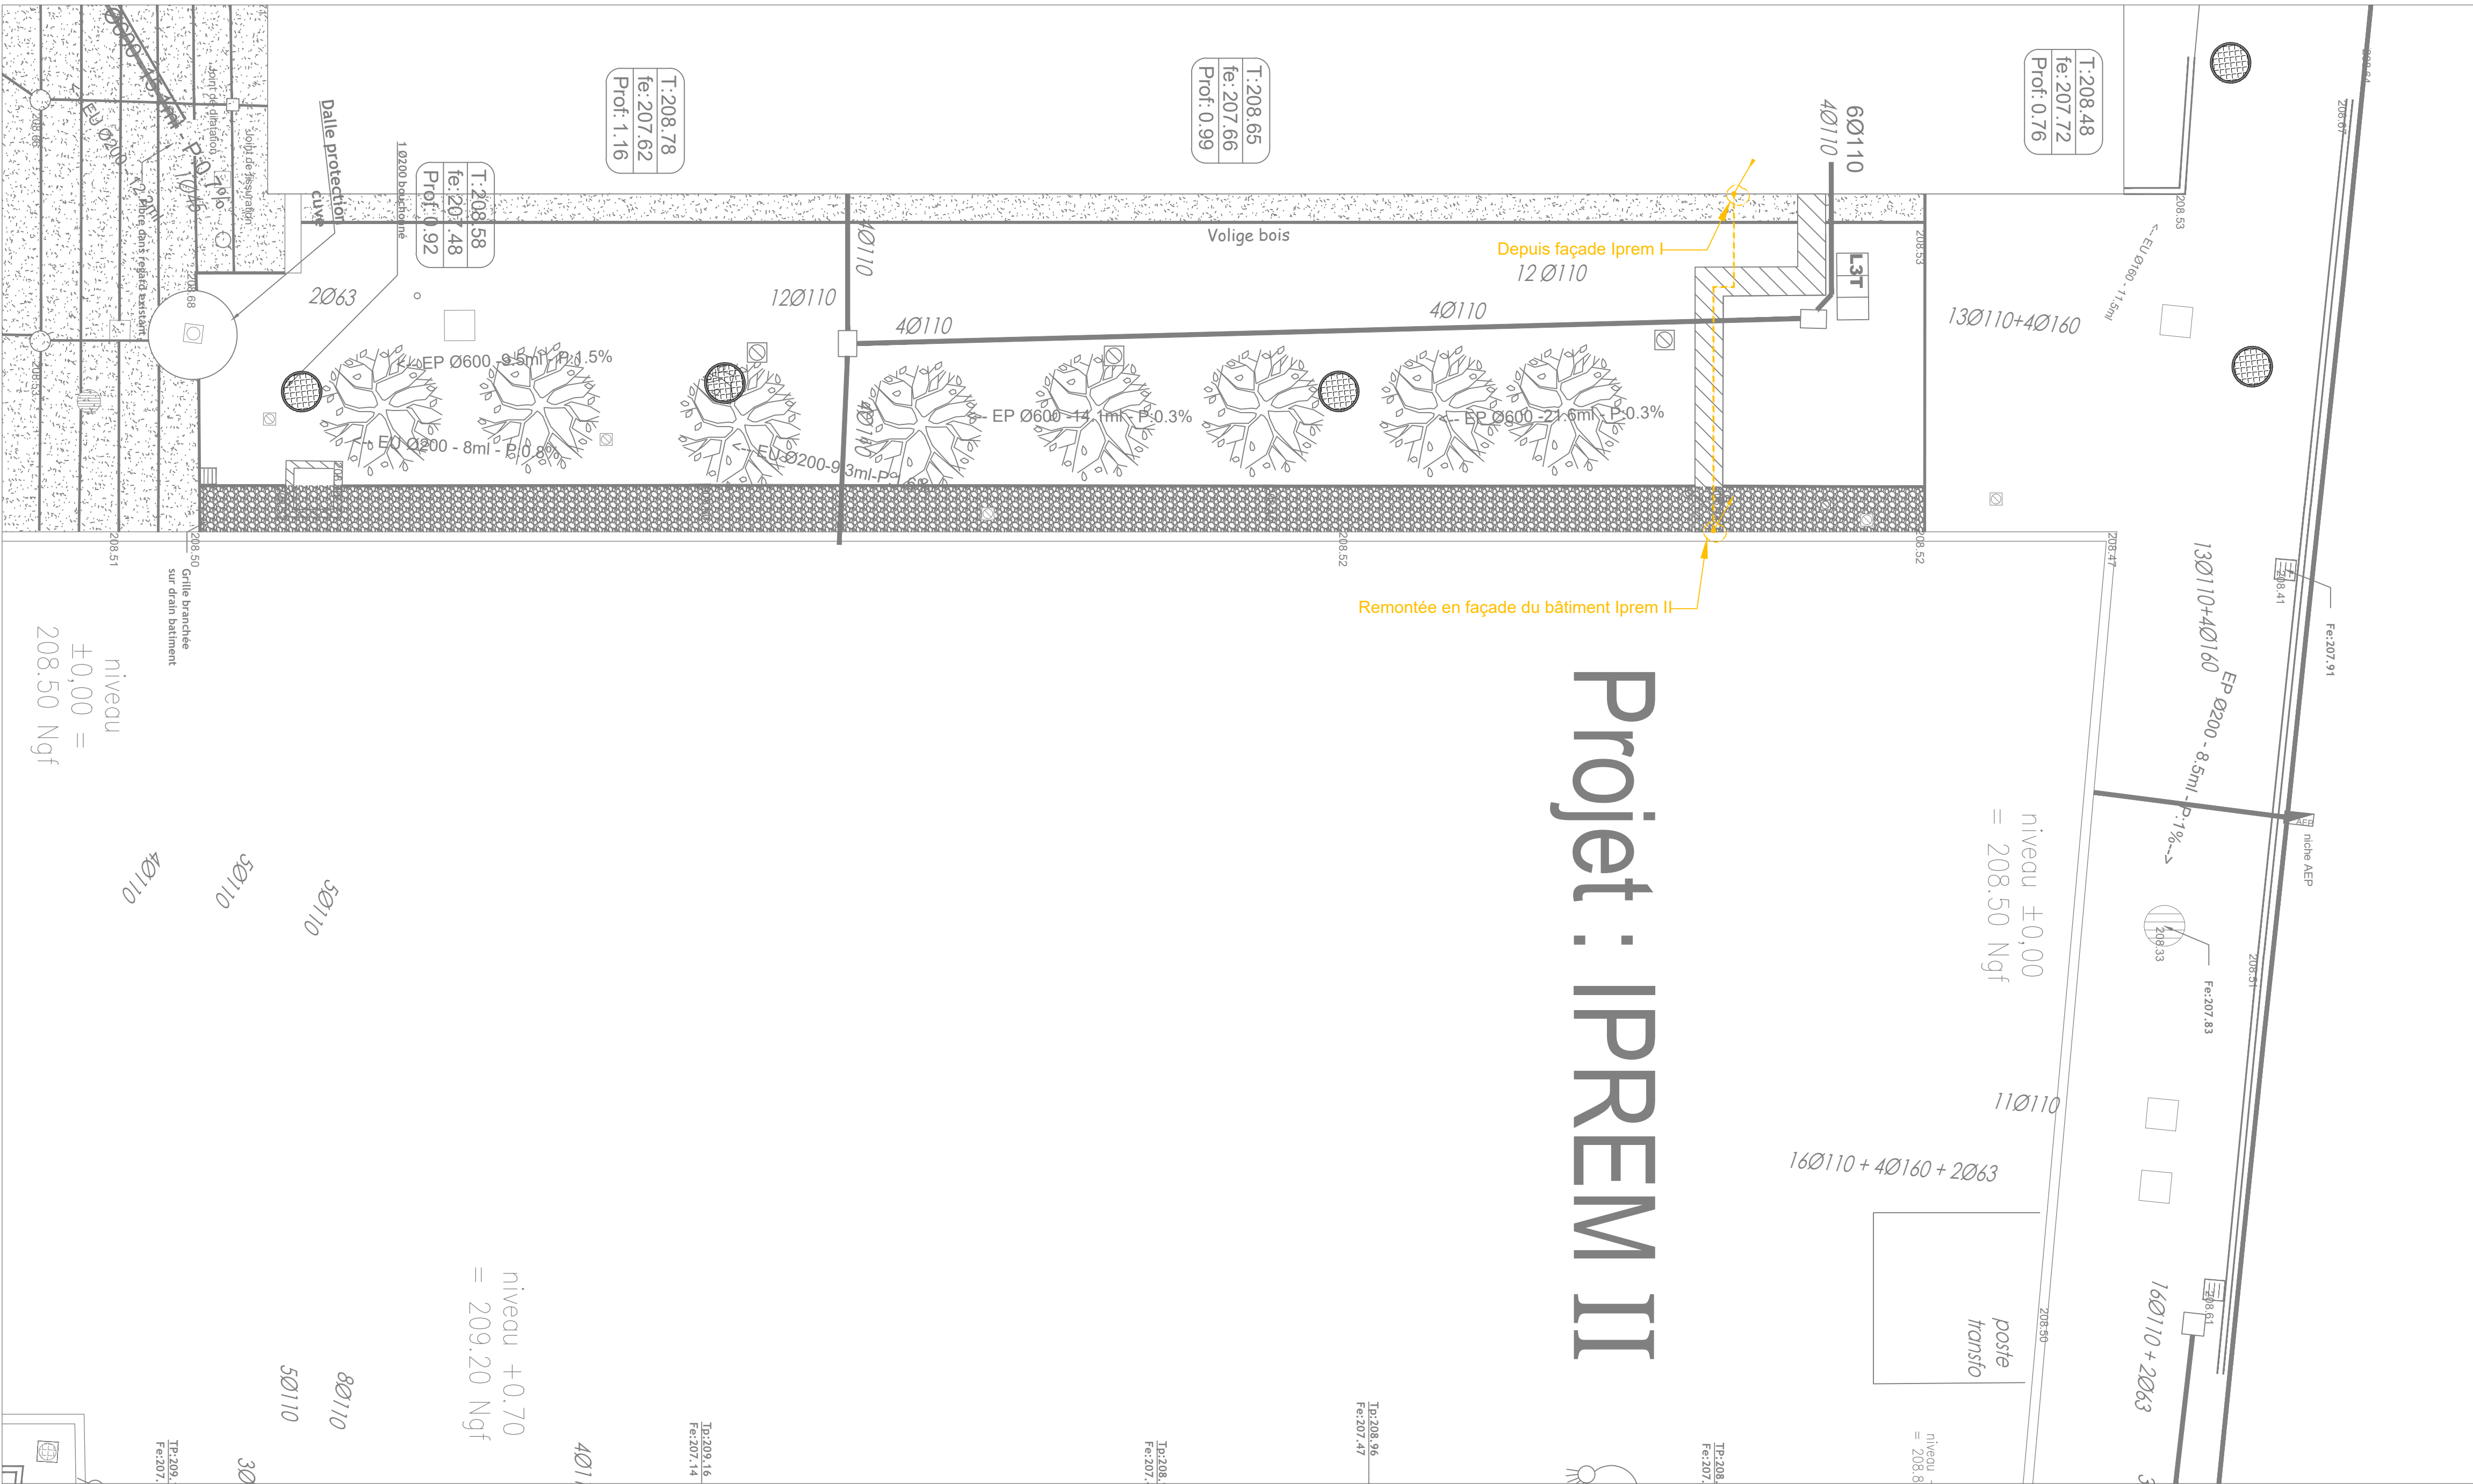

IPREM I
Façade Est

AMENAGEMENT IPREM 2 - R+2

2 Avenue du Président Pierre Angot PAU 64 000

MAITRISE D'OUVRAGE

Université de Pau et des Pays de l'Adour

2 Av. du Président Pierre Angot PAU 64000
Tél. +33 559 40 51 4 - courriel : achatspublics@univ-pau.fr

BUREAU DE CONTRÔLE

APAVE
17 Av. André Marie Ampère 64140 Lons
bruno.abadie@apave.com
05 59 72 43 00

COORDINATEUR SPS

CALESTREME CS
17 avenue Albert 1^{er} - 64320 Bizanos
michel.fouchet@calestreme-cs.com
05 59 53 12 95

MAITRISE D'OEUVRE

ARCHITECTURE :
TAM ARCHITECTURE
21 rue de Rémusat - 31000 TOULOUSE
ced@tam-architecture.com
05 61 58 95 80

BET LABORATOIRE :
INAUV
18 rue Valentin Haüy - 63000 CLERMONT-FERRAND
guillaume.buisson@inauv.com
04 73 14 64 05

BET FLUIDES / ELEC :
INGECOBAT
Le Premium, 68 avenue du 8 Mai 1945 - 64100 BAYONNE
r.jacrouzade@ingecobat.com
05 59 52 47 00

BET STRUCTURE :
COBET
Le Premium, 68 avenue du 8 Mai 1945 - 64100 BAYONNE
s.piron@cobet.fr
05 59 54 37 50

ECONOMISTE :
INGECOBAT
Le Premium, 68 avenue du 8 Mai 1945 - 64100 BAYONNE
s.piron@ingecobat.com
05 59 52 47 00

OPC :
INGECOBAT
Bureau n°4, 6 passage de l'Europe - 40000 PAU
m.saintpierre@ingecobat.com
06 40 43 84 10

ACOUSTICIEN :
VIAM
9 Cours de Tournon - 33000 BORDEAUX
viam@acousticien.com
05 56 24 72 83

CSS :
PREVENTIST
230 rue de l'Oratoire - 31810 VERNET
b.lagache@preventist.fr
05 61 60 50 00

Lot 07- CVC PS

Plan

Cheminement gaz extérieur

IPREM II - AMENAGEMENT R+2

ÉCHELLE(S) :
1:50

Indice :
1 Mise à jour des plans
2 Mise à jour DCE
3 Ajout Vanne de coupure IPREM I

Date :
10/10/2025
31/10/2025
27/11/2025

PHASE : DCE