


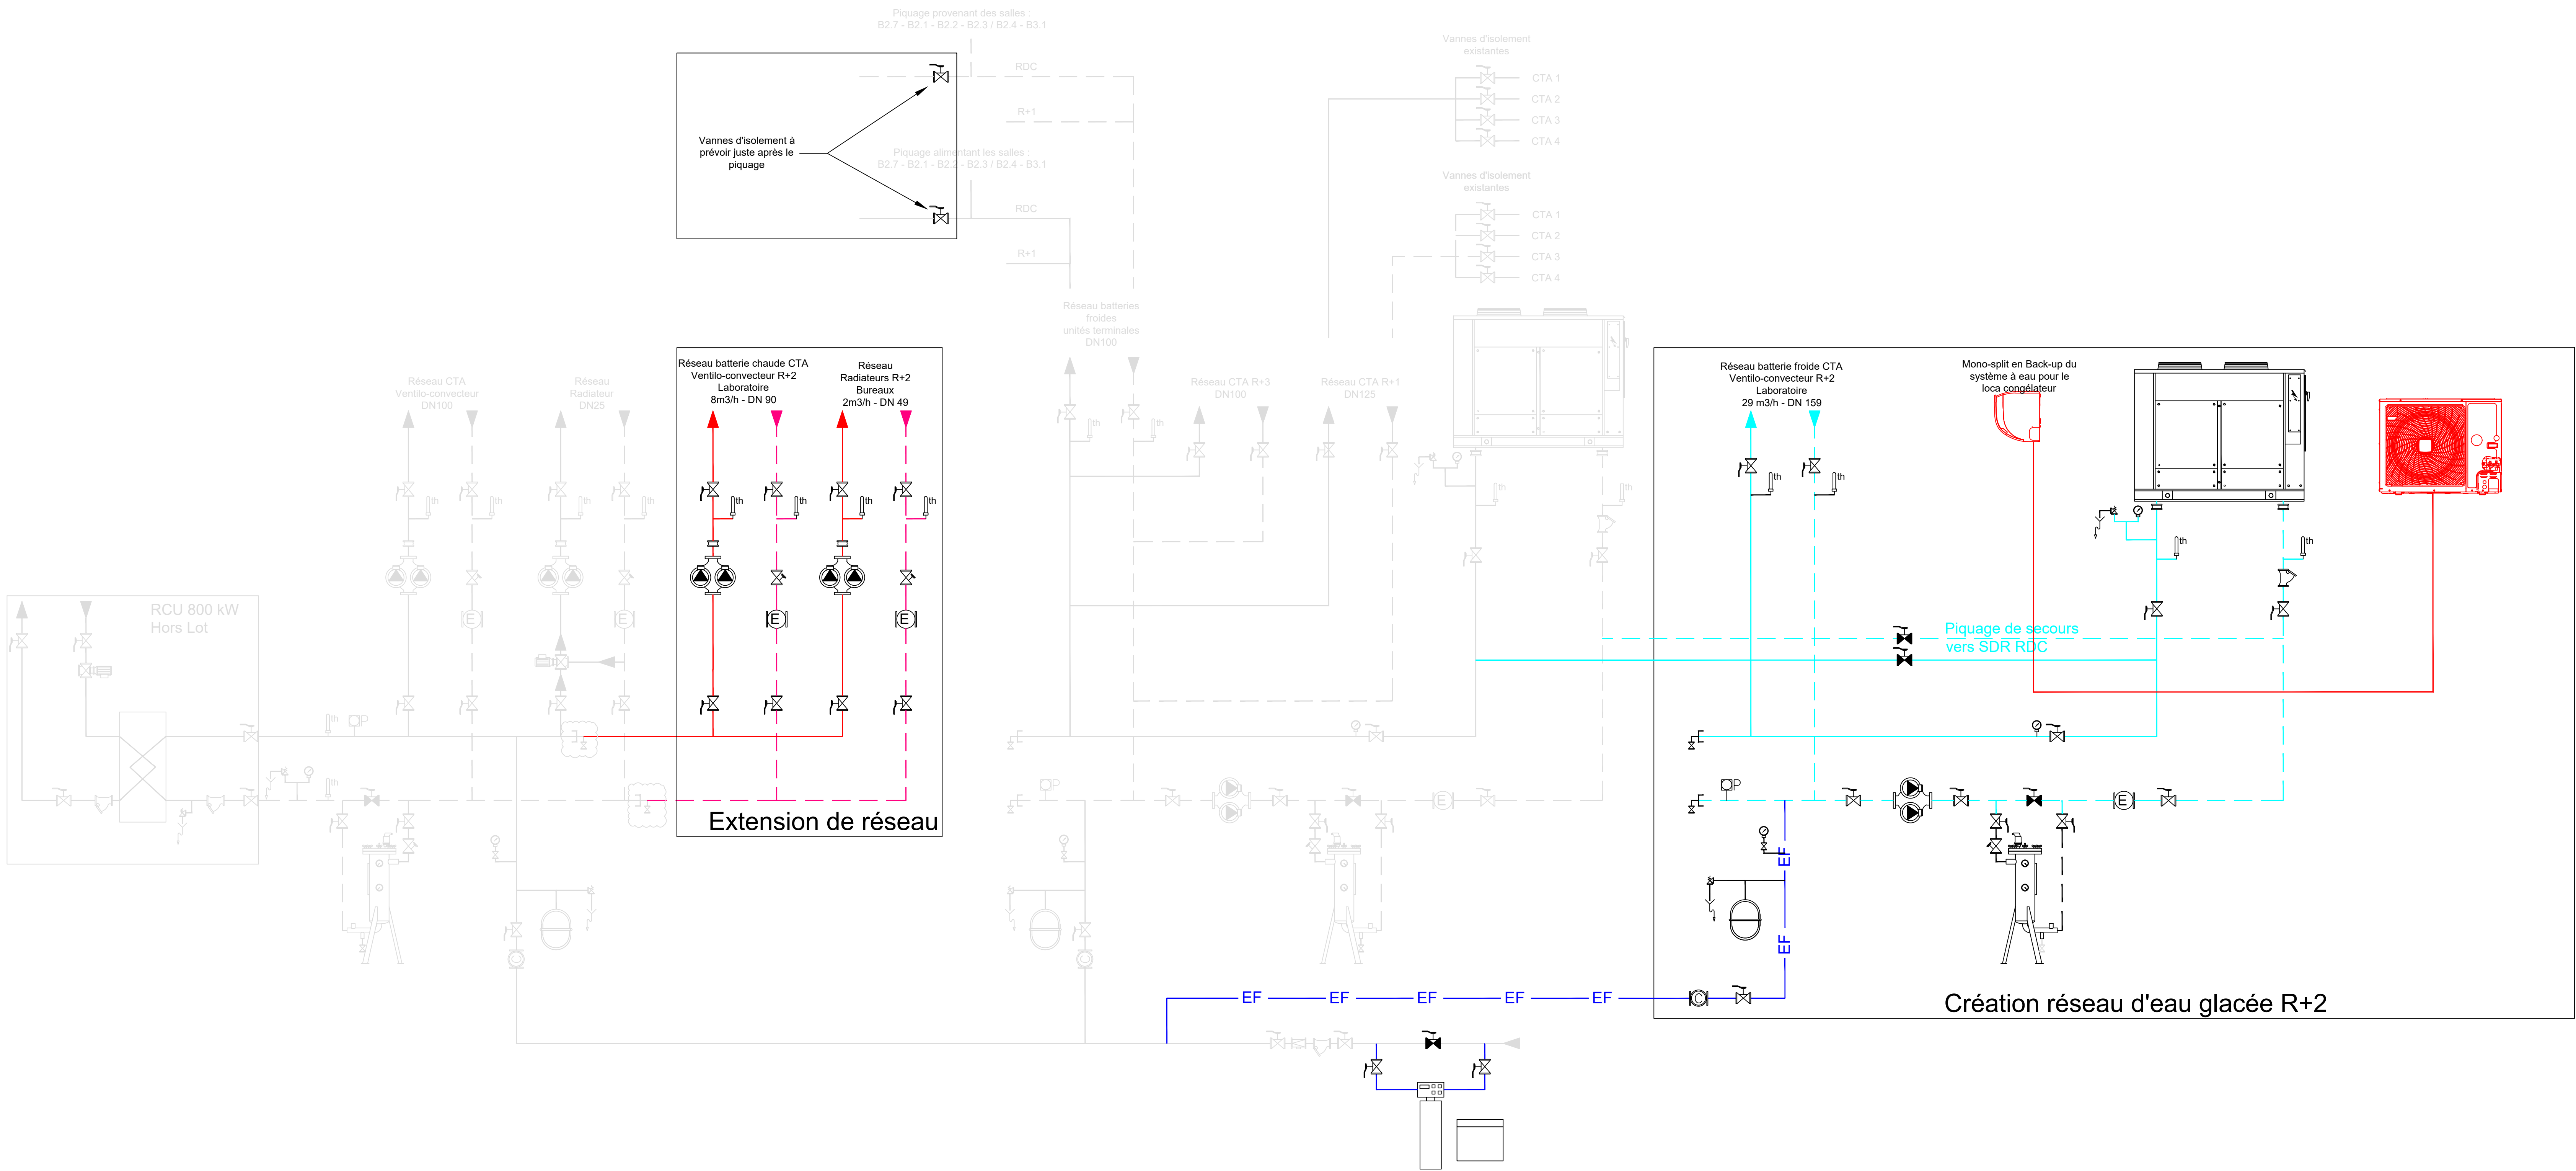

AMENAGEMENT IPREM 2 - R+2		
2 Avenue du Président Pierre Angot PAU 64 000		
MAITRISE D'OUVRAGE		
Université de Pau et des Pays de l'Adour 2 Av. du Président Pierre Angot PAU 64000 Tél. +33 59407514 - courriel : achats-publics@univ-pau.fr		
BUREAU DE CONTRÔLE		COORDINATEUR SPS
APAVE 17 Av. André Marie Ampère 64140 Lons bruno.abadie@apave.com 05 59 72 43 00		CALESTREME CS 17 avenue Albert 1 ^{er} - 64320 Bizanos michel.fouchet@calestrete-cs.com 05 59 53 12 95
MAITRISE D'OEUVRE		
ARCHITECTURE : TAM ARCHITECTURE 21 rue de Rémusat - 31000 TOULOUSE ced@tam-architecture.com 0561589580		ECONOMISTE: INGECOBAT Le Premium, 68 avenue du 8 Mai 1945 - 64100 BAYONNE s.pallier@ingecobat.com 05 59 52 47 00
BET LABORATOIRE: INAUV 18 rue Valentin Haüy - 43000 CLERMONT-FERRAND guillaume.bousson@inauv.com 04 73 14 44 05		OPC: INGECOBAT Bureau n°4, 6 passage de l'Europe - 64000 PAU m.saintpierre@ingecobat 06 40 43 54 10
BET FLUIDES / ELEC : INGECOBAT Le Premium, 68 avenue du 8 Mai 1945 - 64100 BAYONNE n.lacrouzade@ingecobat.com 05 59 52 47 00		ACOUSTICIER : VIAAM 9 Cours de Tournon - 33000 BORDEAUX viam@acousticien.com 05 56 24 72 83
BET STRUCTURE: COBET Le Premium, 68 avenue du 8 Mai 1945 - 64100 BAYONNE simon.laudouar@cobet.fr 05 59 54 37 50		CSS: PREVENTIST 230 rue de l'Oratoire - 31810 VERNET b.lagache@preventist.fr 05 61 30 50 00
Lot 07- CVC PS SCH Schéma de principe production Chaud/froid		
ECHILLES : SOPS	Indice : 2 3 4	Modif : Mixe à jour DCE Mise à jour Plomberie Mise à jour Vannes d'isolement + piquage de secours
03/04/2026	03/04/2026	31/10/2025 23/03/2026 03/04/2026
PHASE_DCE IPREM II - AMENAGEMENT R+2		