




 

AMENAGEMENT IPREM 2 - R+2

2 Avenue du Président Pierre Angot PAU 64 000

MAITRISE D'OUVRAGE

Université de Pau et des Pays de l'Adour
2 Av. du Président Pierre Angot PAU 64000
16 - 33 508 07514 - courriel : universite@univ-pau.fr

BUREAU DE CONTRÔLE

APAVE
17 Av. André Marie Ampère 44140 Ians
bruno.abadie@apave.com
05 59 52 43 00

COORDINATEUR SPS

CALESTRINE CS
17 avenue Albert 1^{er} - 64320 Bizanos
michel.fouchet@calestrine-cs.com
05 59 53 12 95

MAITRISE D'OEUVRE

ARCHITECTURE :

TAM ARCHITECTURE
21 rue de Maréchal - 31000 TOULOUSE
od@tam-architecture.com
05 61 58 98 61

ECONOMISTE :

SAS BUILDERS & PARTNERS - INGECONAT
Le Premium, 48 avenue du 8 Mai 1945 - 64100 BAYONNE
m.hugues@ingecobat.com
05 59 52 47 00

BET LABORATOIRE :

INRAU
18 rue Robert Schuman 43000 CLERMONT FERRAND
guillaume.boussin@inrau.com
04 73 14 64 05

OPC :

SAS BUILDERS & PARTNERS - INGECONAT
Bureau 174 - 4 passage de l'Europe - 64000 PAU
m.hugues@ingecobat.com
05 59 52 47 00

BET FLUIDES / ELEC :

SAS BUILDERS & PARTNERS - INGECONAT
Le Premium, 48 avenue du 8 Mai 1945 - 64100 BAYONNE
m.hugues@ingecobat.com
05 59 52 47 00

ACOUSTIQUE VIAM

ACOUSTIQUE VIAM
9 Cours de Tournon - 33000 BORDEAUX
viam@acoustique-viam.com
05 56 24 72 83

BET STRUCTURE :

COBET
Le Premium, 48 avenue du 8 Mai 1945 - 64100 BAYONNE
m.hugues@ingecobat.com
05 59 54 37 50

CSU PREVENTIST

CSU PREVENTIST
230 rue de l'Aratoire - 31810 VERNET
m.hugues@ingecobat.com
05 61 30 50 00

Loi 07- CVC PS
PLAN
R+3 - TOUT RÉSEAUX

PHASE : OCE


IPREM II - AMENAGEMENT R+2

SCHÉMAS :


1/00

1 - Première diffusion
2 - Mise à jour OCE
3 - Mise à jour Plomberie

Date :
09/10/2025
11/10/2025
23/02/2026

 

- Air Neuf
- Extraction
- Extraction spécifique
- Rejet
- Rejet d'air
- Reprise
- Soufflage

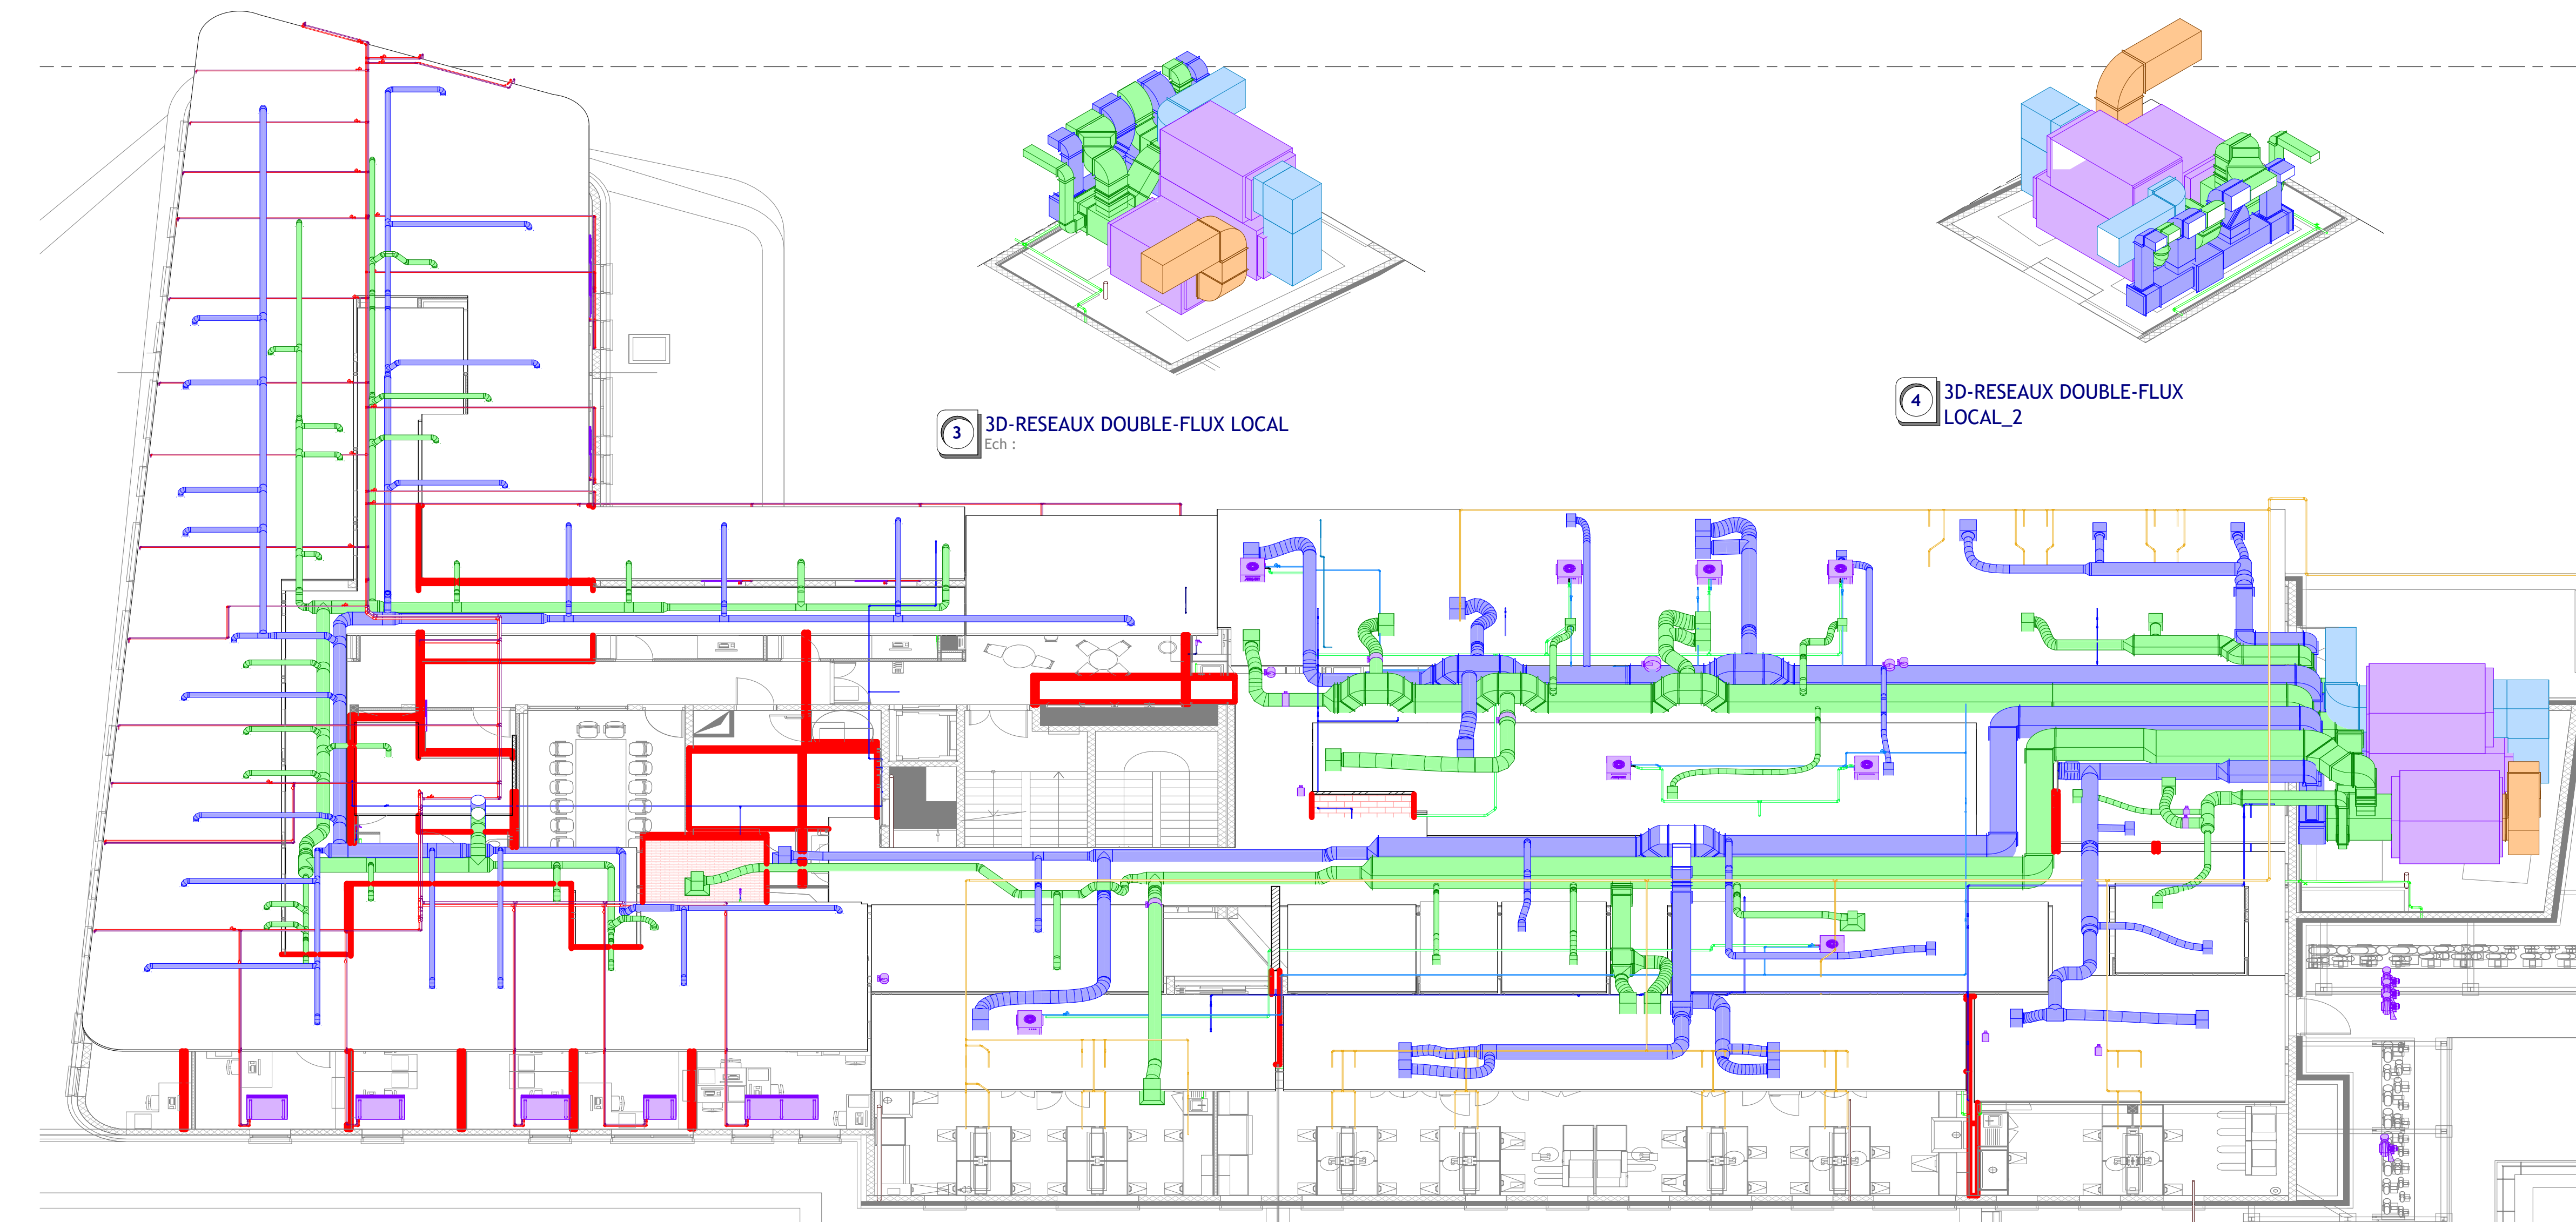

AMENAGEMENT IPREM 2 - R+2

2 Avenue du Président Pierre Angot PAU 64000

MAITRISE D'OUVRAGE

Université de Pau et des Pays de l'Adour

2 Av. du Président Pierre Angot PAU 64000
Tél. : 05 58 00 00 00 - Courriel : contact@univ-pau.fr

BUREAU DE CONTRÔLE

APAVE
17 Av. André Malraux 44140 La Roche-sur-Yvon
Tél. : 05 58 00 00 00 - Courriel : contact@apave.com

COORDINATEUR SPS

CALESTREME CS
17 Av. André Malraux 44140 La Roche-sur-Yvon
Tél. : 05 58 00 00 00 - Courriel : contact@calestreme-cs.com

MAITRISE D'ŒUVRE

ARCHITECTURE :
TAM ARCHITECTURE
21 rue de Nemours - 33000 TOULOUSE
Tél. : 05 58 00 00 00 - Courriel : contact@tam-archi.com

ECONOMISTE :
SAS BUILDERS & PARTNERS - INGECONAT
Le Préféré, 48 avenue du 8 Mai 1945 - 64100 BAYONNE
Tél. : 05 58 00 00 00 - Courriel : contact@builders-partners.com

BET LABORATOIRE :
RMAUX
18 rue Jean-Baptiste 43000 CLERMONT-FERRAND
Tél. : 05 58 00 00 00 - Courriel : contact@rmaux.com

COAC :
SAS BUILDERS & PARTNERS - INGECONAT
Bureau 174 - 4 passage de l'Europe - 64000 PAU
Tél. : 05 58 00 00 00 - Courriel : contact@builders-partners.com

BET FLUIDES / ELEC :
SAS BUILDERS & PARTNERS - INGECONAT
Le Préféré, 48 avenue du 8 Mai 1945 - 64100 BAYONNE
Tél. : 05 58 00 00 00 - Courriel : contact@builders-partners.com

ACOUSTIQUE :
ACOUSTIQUE MAM
11 rue de la République - 33000 BORDEAUX
Tél. : 05 58 00 00 00 - Courriel : contact@acoustique-mam.com

BET STRUCTURE :
COBE
Le Préféré, 48 avenue du 8 Mai 1945 - 64100 BAYONNE
Tél. : 05 58 00 00 00 - Courriel : contact@cobes.com

CSU :
PREVIST
230 rue de l'Aratoire - 31810 VERNET
Tél. : 05 58 00 00 00 - Courriel : contact@previst.com

Loi 07- CVC PS
PLAN
R+2 - Réseaux double-flux

IPREM II - AMENAGEMENT R+2

SCHÉMAS :

1 - Première diffusion
2 - Mise à jour CVC
3 - Mise à jour Plomberie

DATE :

09/10/2025
11/10/2025
26/02/2026

