
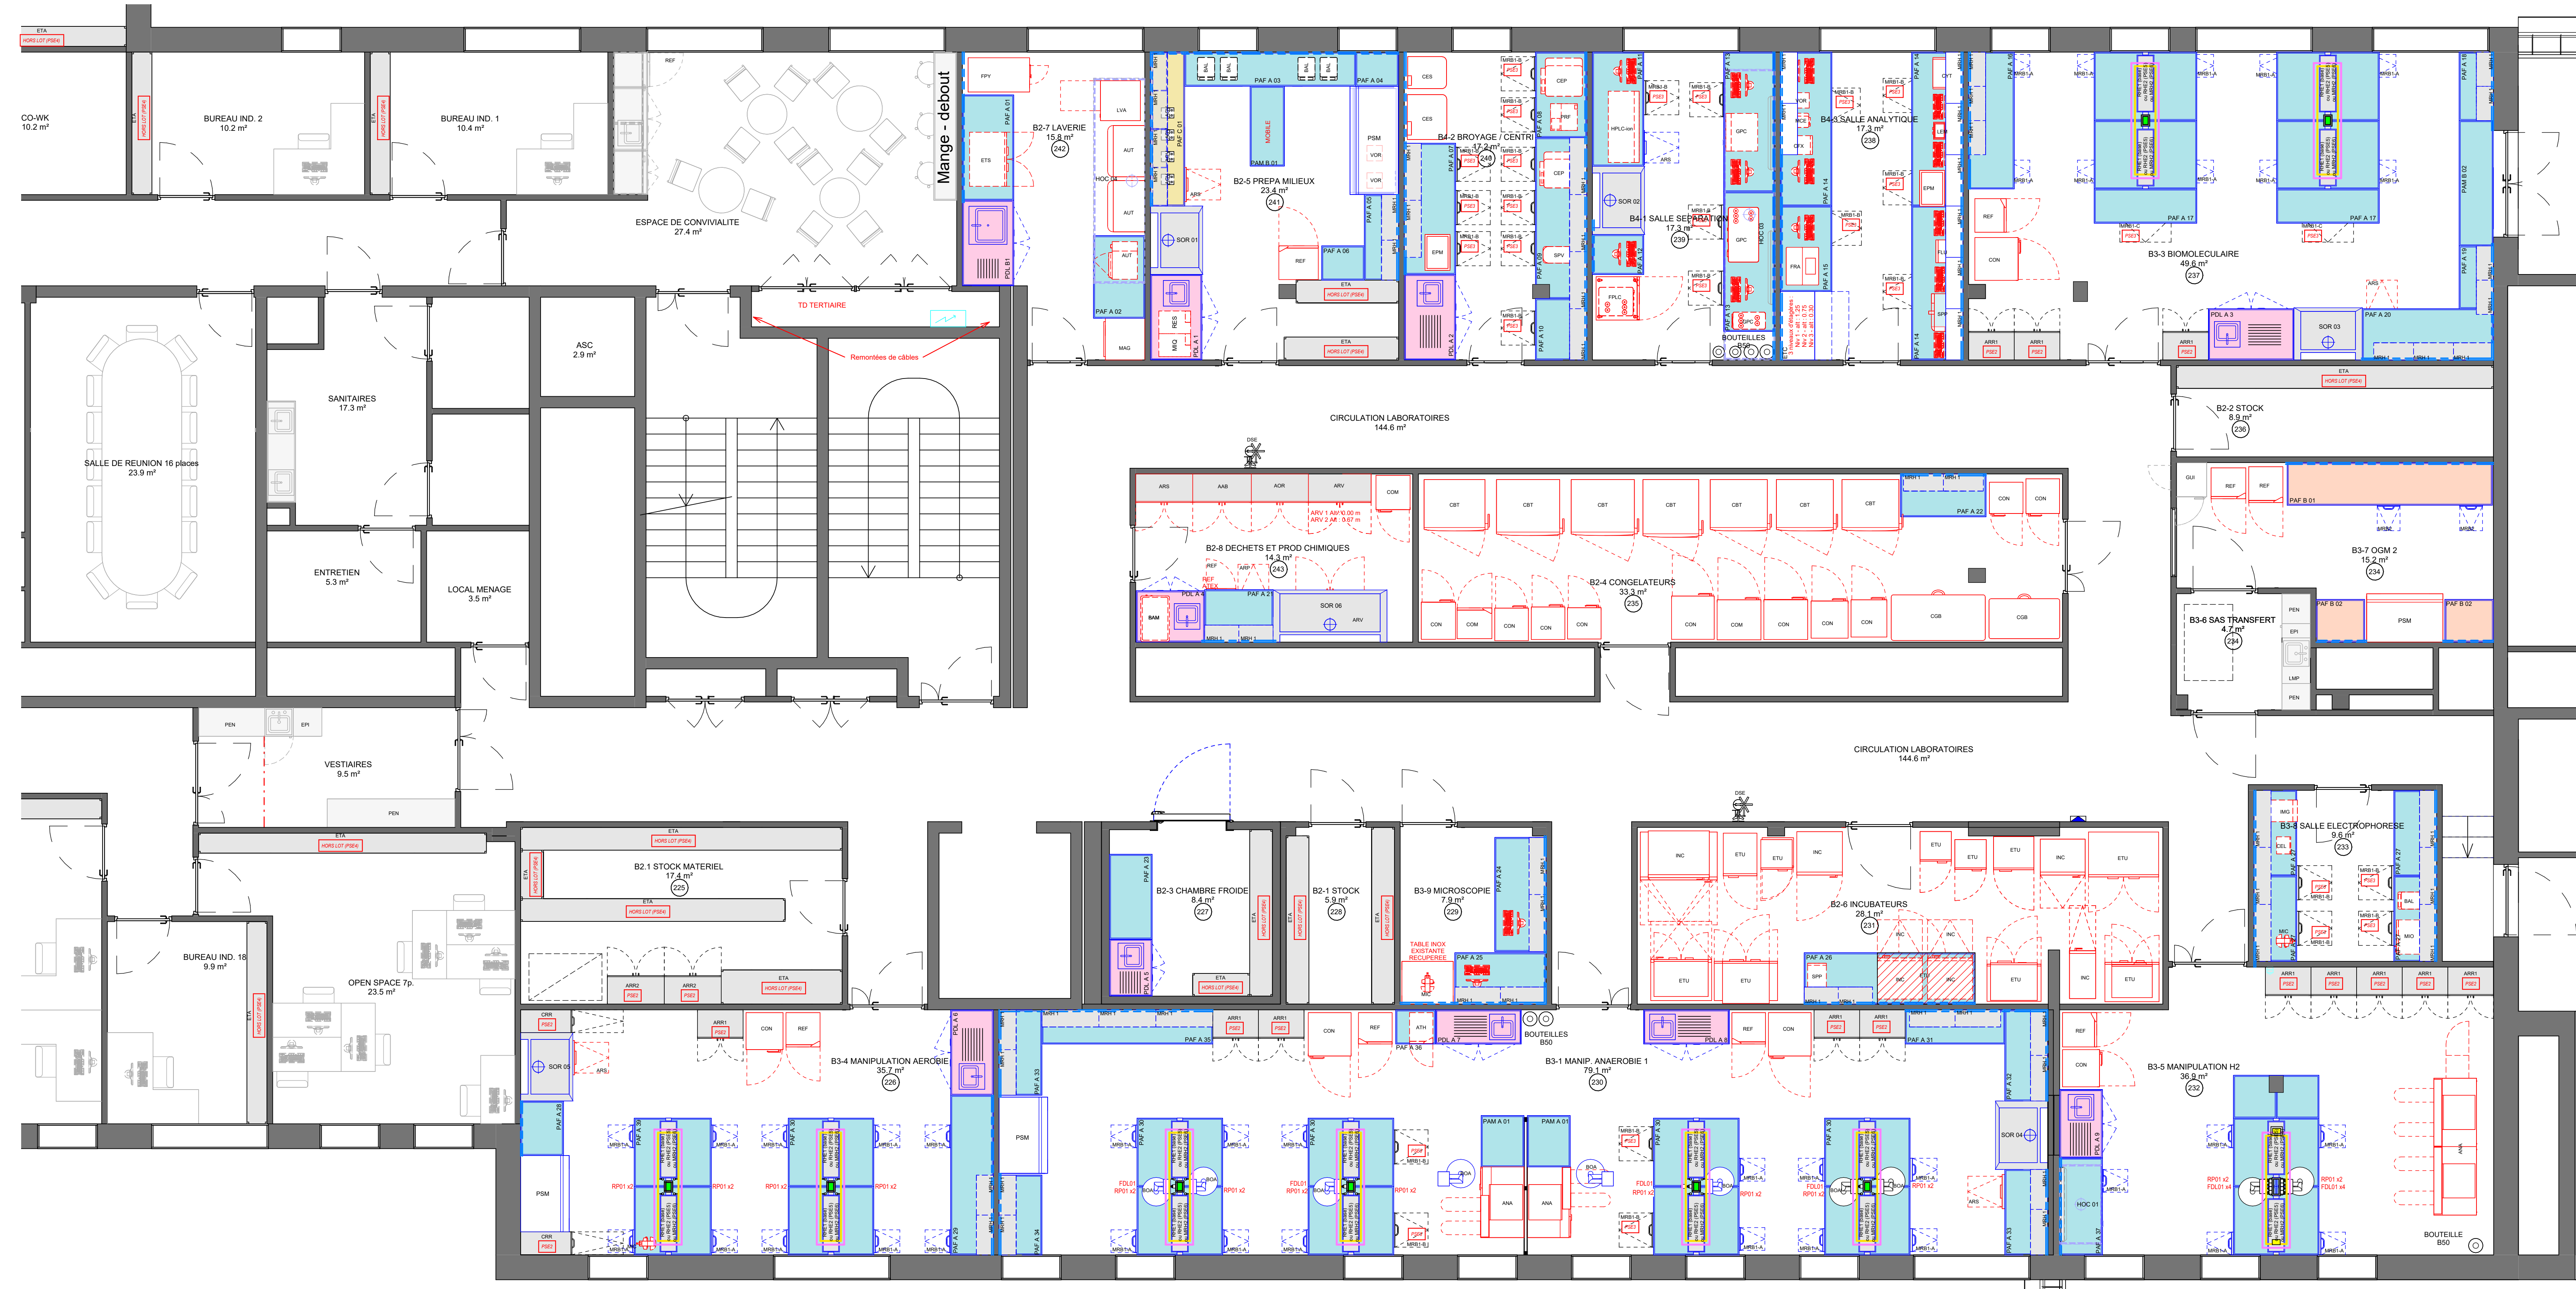


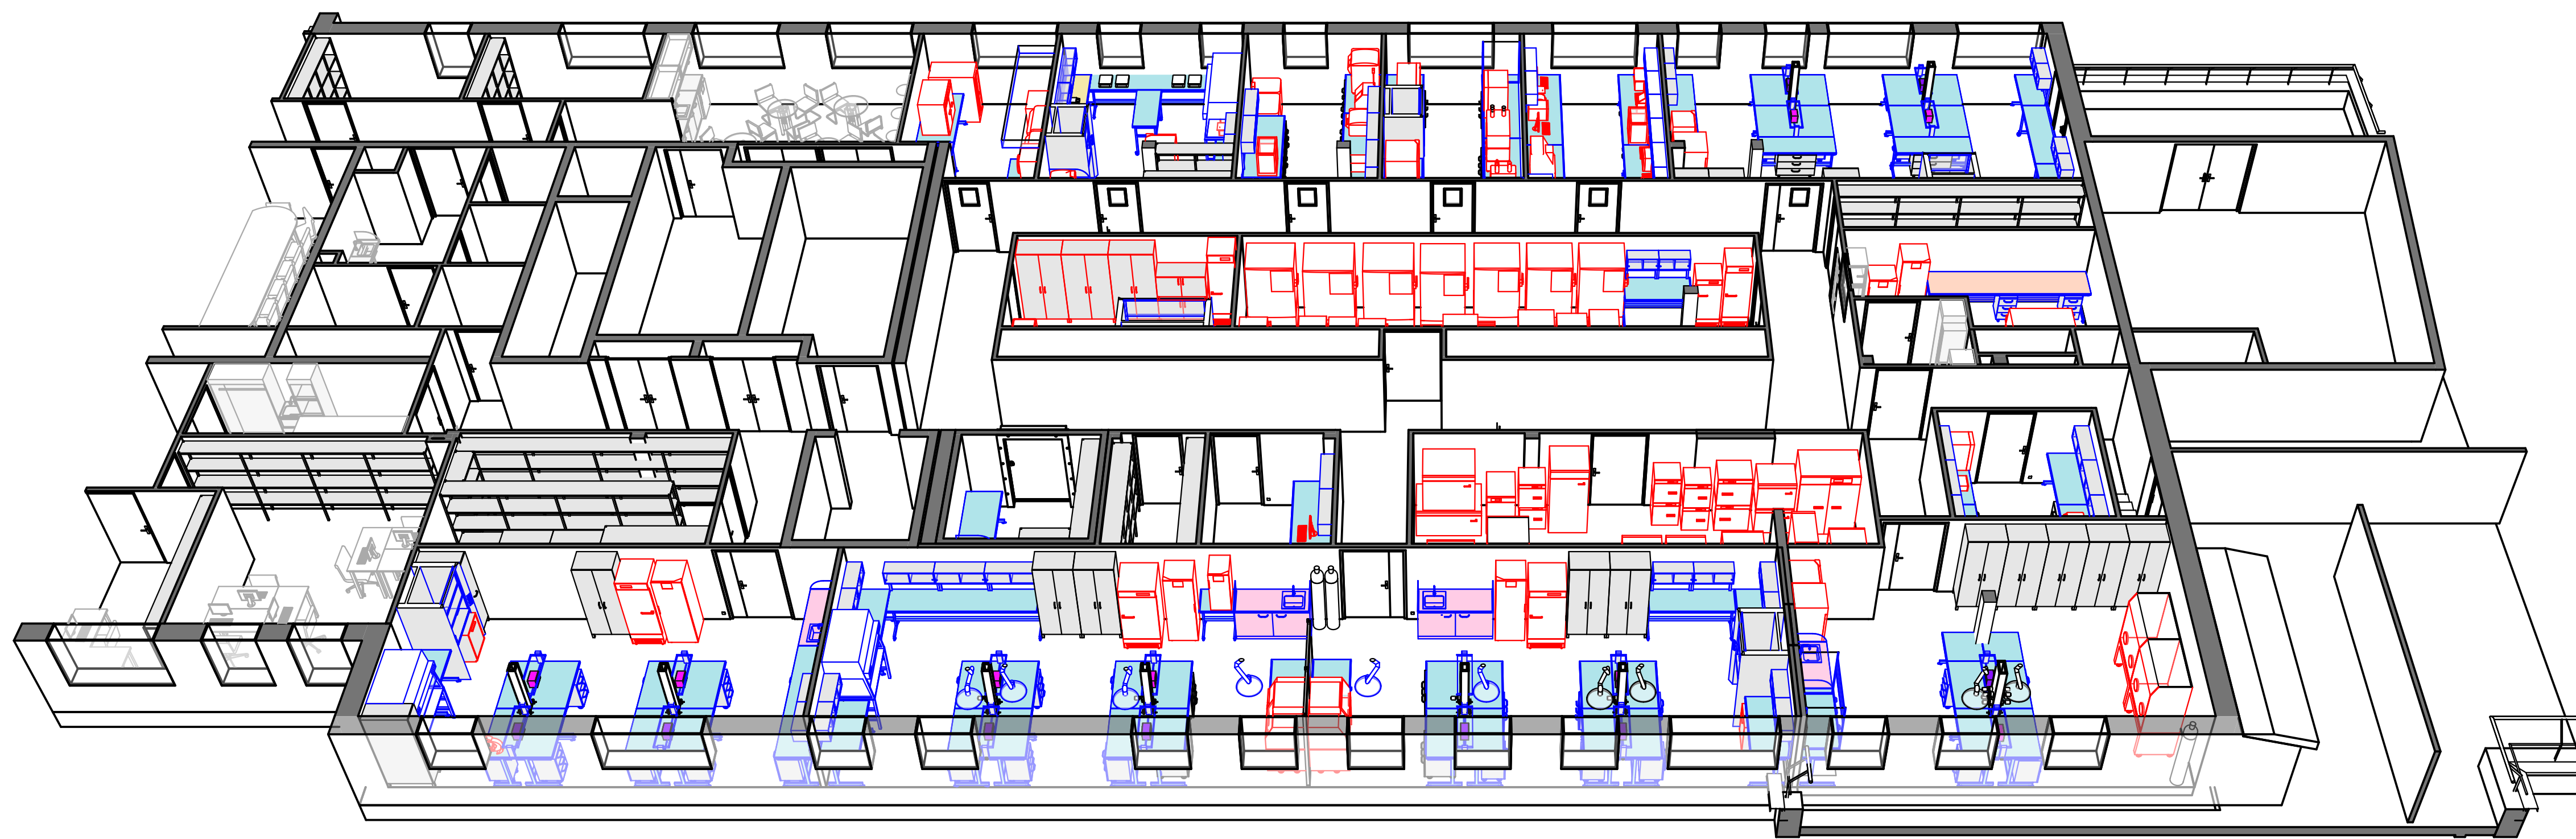

ABREVIATION	NOM COMPLET	LOT CONCERNE
...	...	...
AAB	Armoire ventilée Acides / Bases	
AGV	Agitateur VORTEX	
ANA	chambre ANAérobie	
AOB	Armoire ventilée produits Organiques	
APF	Armoire Solénoïde	
ARP	Armoire Poisson	
ASB1	Armoire de Rangement (PSE2)	Lot 11 - Mobiliers de Laboratoires
ARR2	Armoire de Rangement (PSE2)	Lot 11 - Mobiliers de Laboratoires
ARS	Armoire	
AVV	Armoire Ventilée	
ATH	Armoire Thermorégulée	
AUT	AUTOcuvette	
BAL	BALance	
BAM	Bain Marie	
BCA	Bain Chauffé Aspirant	
CBT	Congélateur Basse Température	
CEL	Cuve Electrothermique	
GEP	Générateur de Palissade	
GES	Générateur au Sol	
CPK	CPK connecté réel time PCR	
CSB	Congélateur Bahut	
COM	Colonne réfrigérateur/congélateur	
CON	Congélateur	
COR	Colonne armoire Rangement (PSE2)	Lot 11 - Mobiliers de Laboratoires
COT	COT Fosse	
DSE	Douche de Sécurité	
EPI	Epi	
EPM	Epi	
ETA	ETAgère (PSE4)	Lot 02 - Menuiserie intérieure
ETC	ETAgère Coulissantes sur 3 niveaux	
ETS	ETUve de Séchage	
ETU	ETUve	
F.U.	F.U. Usine	
FLC	Chromatographe liquide rapide des protéines	
FPV	Four Pyrolyse	
FRA	FRAgment analyseur	
GPC	GC Chromatographie	
GL	GL	
HOC	Hôte de Captation	
HP	HP	
MS	MS	
INC	Incubateur	
LEM	Laveur de Micrologues	
LMP	Lave-Main+ Poubelle	
LVA	Lave-Vaisselle	
MAG	Machine à Glace	
MCE	MiniCentrifugeuse	
MC	Microscopie	
MIO	MicroOnde	
MO	MO	
MRB1-A	Meuble de Rangement Bas 40cm (base)	
MRB1-B	Meuble de Rangement Bas 60cm (PSE3)	Lot 11 - Mobiliers de Laboratoires
MRB1-C	Meuble de Rangement Bas 80cm (PSE3)	Lot 11 - Mobiliers de Laboratoires
MRB2	Meuble de Rangement Bas	
MRH1	Meuble de Rangement Haut 1 étage	
MRH2	Meuble de Rangement Haut mural fermé avec portes coulissantes vitrées et 1 étage (PSE6)	Lot 11 - Mobiliers de Laboratoires
PAF	Paillassade Fixe	
PAM	Paillassade Mobile	
PDL	Poste De Lavage	
PSN	PSN	
PLC	Plaque Chauffante	
PSF	Plaque de Froid	
PSM	Poste de Sécurité Microbiologique (Type II)	
REF	REFrigérateur	
RES	RES	
RHE1	Rangement Haut 1 Etage sur lot central (base)	
RHE2	Rangement 1 Etage sur lot central (PSE5)	Lot 11 - Mobiliers de Laboratoires
SMA	Sèche-Main Automatique	
SCB	SCBonne	
SPB	SPB	
SPV	SpeedVac	
TAV	Table Anti-Vibrante	
VOR	Vortex VORTEX	

Légende équipements gaz

- RP01 Robinet gaz pour Laboratoires (Gaz Naturel)
- FD01 Fin de ligne simple pour gaz Laboratoires
- VA01 Vanne d'arrêt gaz Laboratoires
- CO01 Coffret de coupure gaz Laboratoires

Légende

- AU MARCHÉ
- HORS MARCHÉ (Moblier à la charge du Maître d'Ouvrage)
- PDE 200 X 150 mm
- PDE 300 X 150 mm
- TOE
- HORS LOT
- PSE 2 - Armoires de rangement et colonnes de rangement Lot 11 - Mobiliers de Laboratoires
- PSE 3 - Meubles sous paillassades de largeur 60 cm et 90 cm Lot 11 - Mobiliers de Laboratoires
- PSE 4 - Rayonnage des locaux de stockage (29,1 ml) Lot 02 - Menuiserie Intérieure
- PSE 5 - Mise en place d'un niveau d'étagère supplémentaire sur la fontaine positionnée sur les flots de paillassades
- PSE 6 - Mise en place d'armoire vitrées en complément de l'étagère simple formant la fontaine sur les flots de paillassades (lot 11 - Mobiliers de laboratoires)

Natures de plan de travail

- GRES
- TRESPA
- EMALIT
- POLYPROPYLENE

AMENAGEMENT IPREM 2 - R+2

2 Avenue du Président Pierre Angot PAU 64 000

MAITRISE D'OUVRAGE

Université de Pau et des Pays de l'Adour
2 Av. du Président Pierre Angot PAU 64000
Tél. +33 359407514 - courriel : achat-public@univ-pau.fr

BUREAU DE CONTRÔLE

APAVE
17 Av. André Marie Ampère 64140 Lons
bruno.abadie@apave.com
05 59 72 43 00

COORDINATEUR SPS

CALESTREME CS
17 avenue Albert 1^{er} - 64320 Bizanos
michel.fouchet@calestre-me-cs.com
05 59 53 12 95

MAITRISE D'OEUVRE

ARCHITECTURE :
TAM ARCHITECTURE
21 rue de Rémusat - 31000 TOULOUSE
od@tam-architecture.com
0561 589580

BET LABORATOIRE :
INAUV
18 rue Valentin Hadry - 63000 CLERMONT-FERRAND
guillaume.joussou@inauv.com
04 73 14 64 05

BET FLUIDES / ELEC. :
BUILDERS & PARTNERS - INGECOBAT
Le Premium - 68 avenue du 8 Mai 1945 - 64100 BAYONNE
n.lacrouzade@ingecobat.com
05 59 52 47 00

BET STRUCTURE :
BUILDERS & PARTNERS - COBET
Le Premium - 68 avenue du 8 Mai 1945 - 64100 BAYONNE
simon.joussou@cobet.fr
05 59 54 37 50

ECONOMISTE :
BUILDERS & PARTNERS - INGECOBAT
Le Premium - 68 avenue du 8 Mai 1945 - 64100 BAYONNE
s.poirat@ingecobat.com
05 59 52 47 00

QCPC :
BUILDERS & PARTNERS - INGECOBAT
Bureau n°4, 6 passage de l'Europe - 64000 PAU
m.saintpierre@ingecobat.com
06 40 43 84 10

ACOUSTIQUE :
ACOUSTIQUE VIAM
9 Cours de Tournon - 33000 BORDEAUX
viamic@acousticien.com
05 56 24 72 83

CSST :
PREVENTIST
230 rue de l'Aratoire - 31810 VERNET
b.lagache@preventist.fr
05 61 30 50 00

Numéro de marché : 2025-1374
Lot 11 - Mobilier de Laboratoire
PLAN DE REPERAGE DU MOBILIERS DE LABORATOIRE

ÉCHELLES (S) :
1 : 50
31/10/2025

Indice :
1 : 50
31/10/2025

Date :
31/10/2025
31/10/2025

PHASE_OCE

IPREM II - AMENAGEMENT R+2

7 50-F