



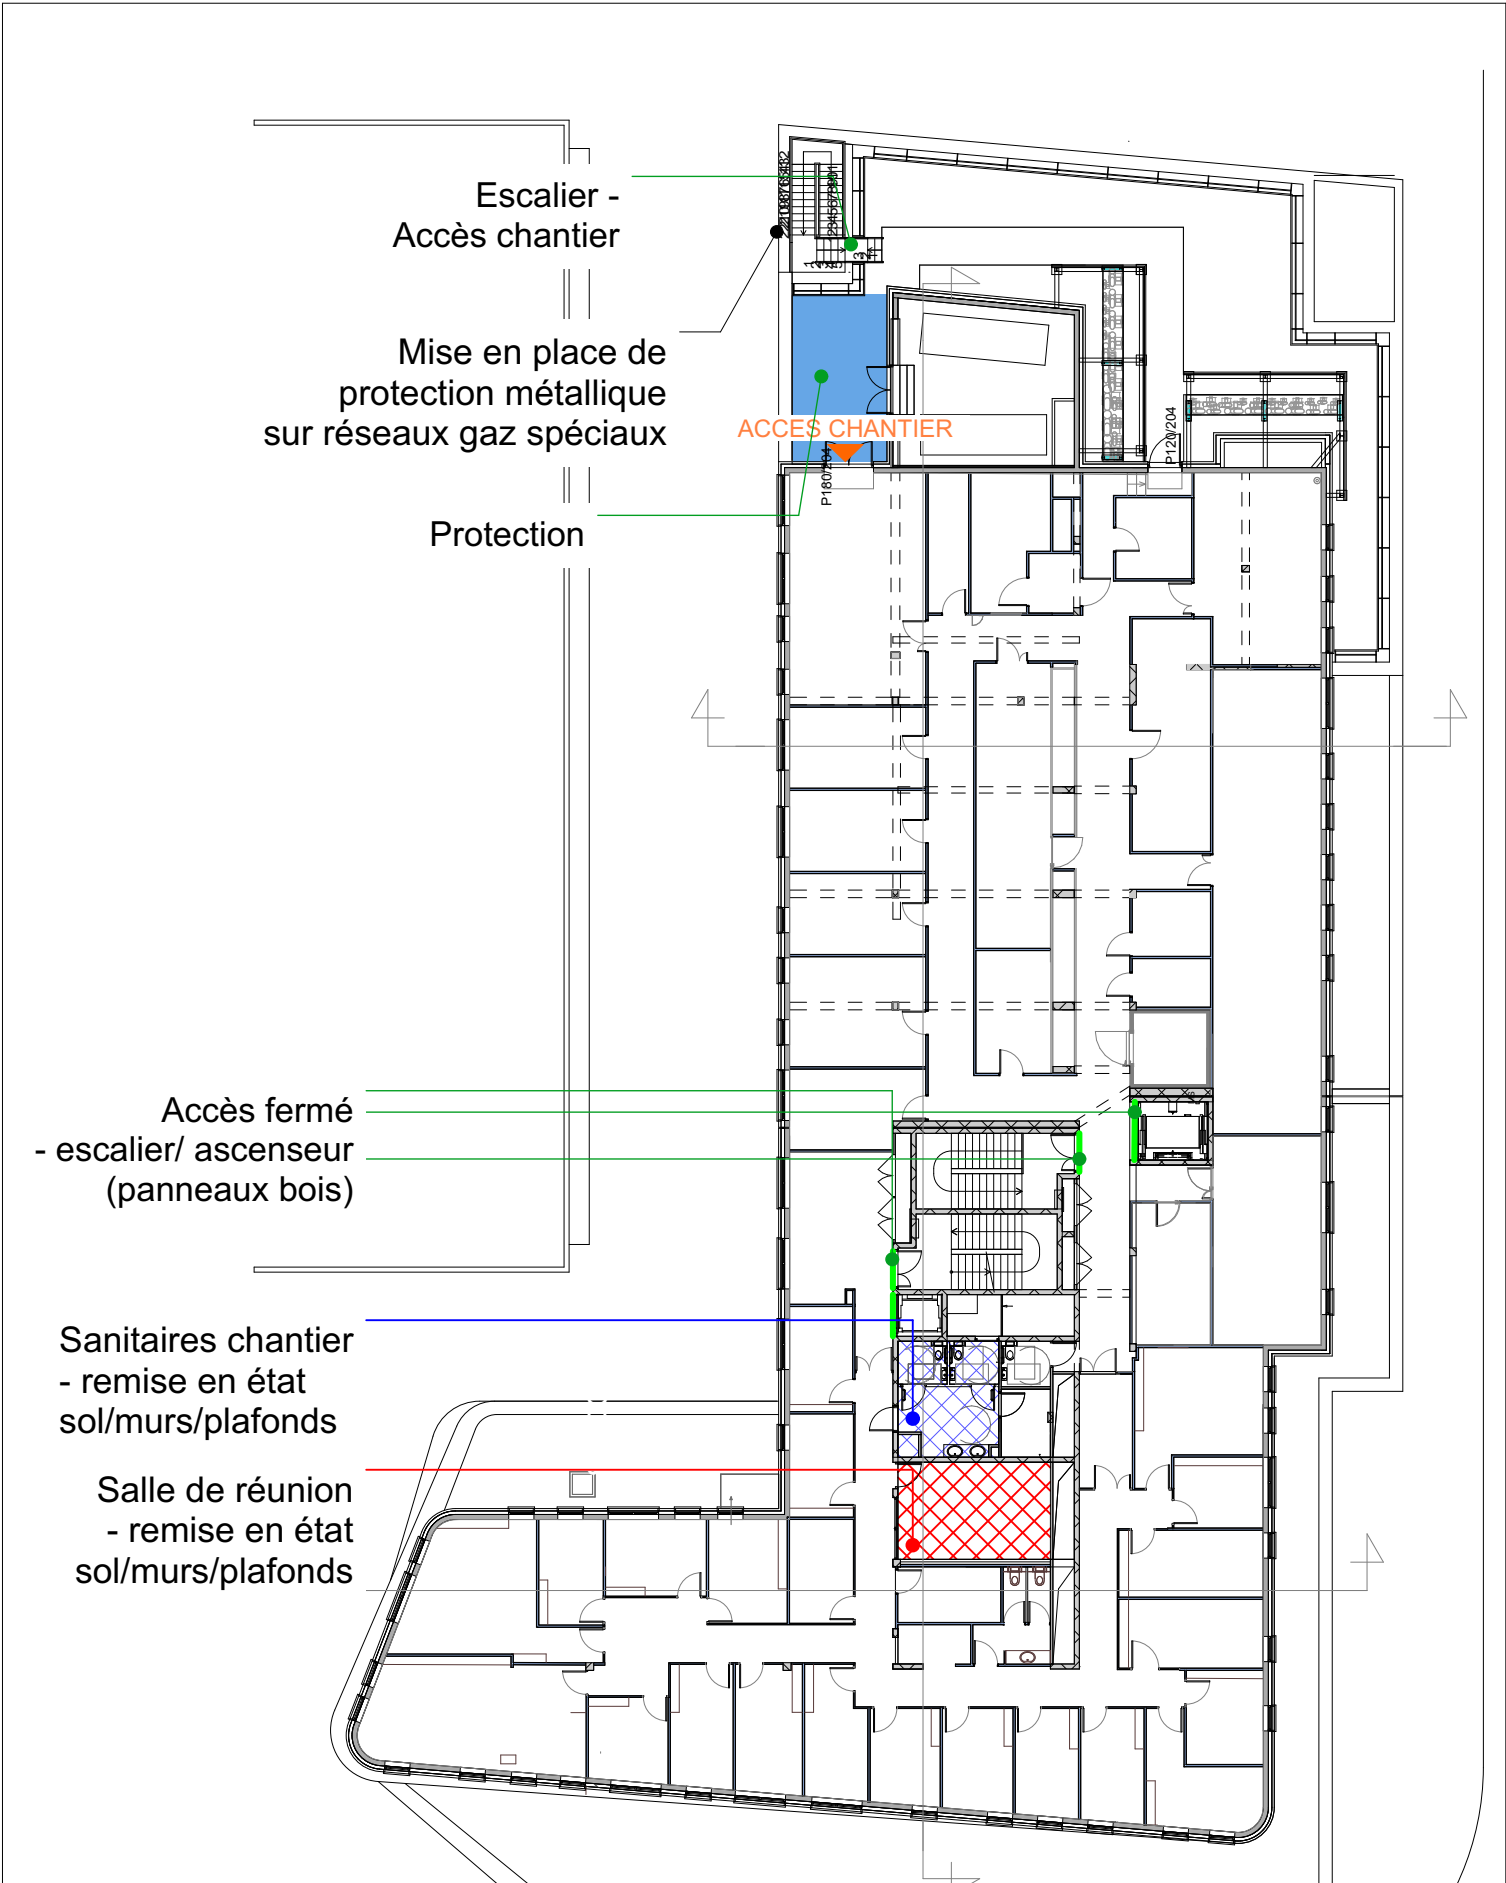

IPREM 2 - R+2

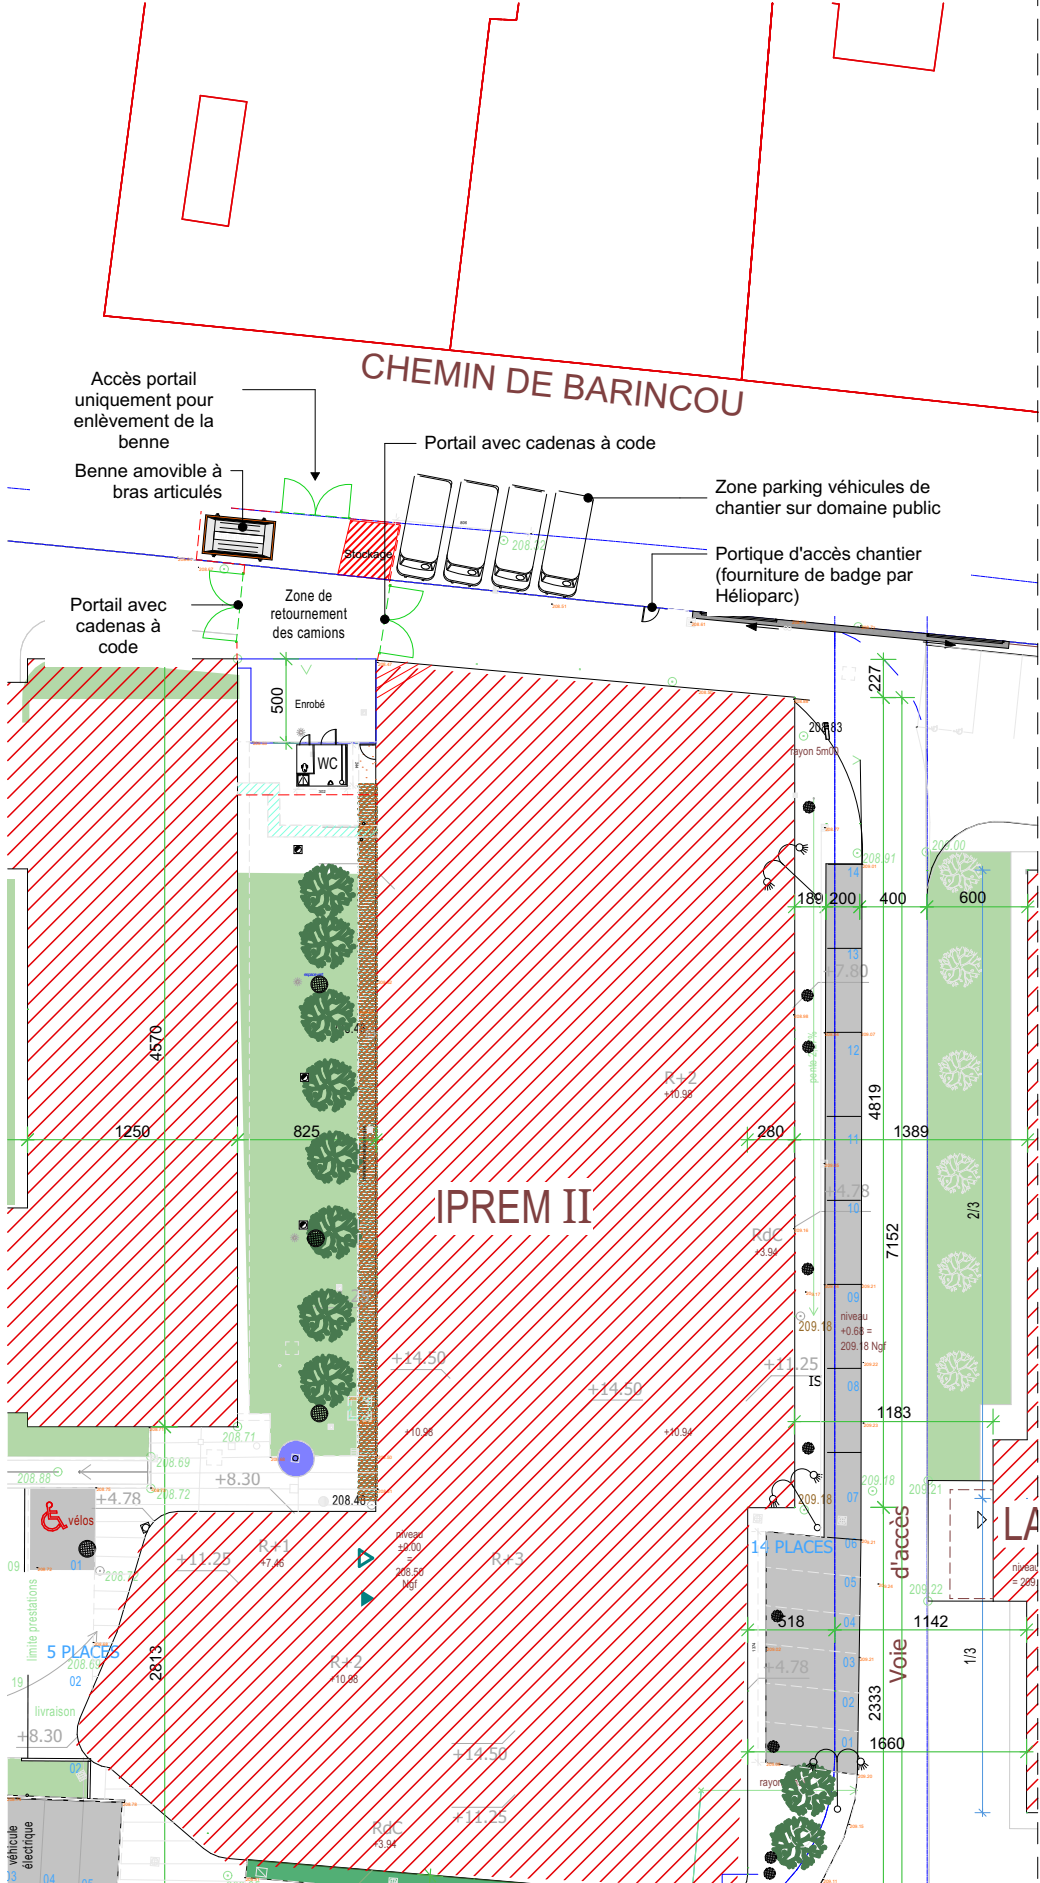

IPREM 2 - PLAN DE MASSE

