



Coupe de principe B :

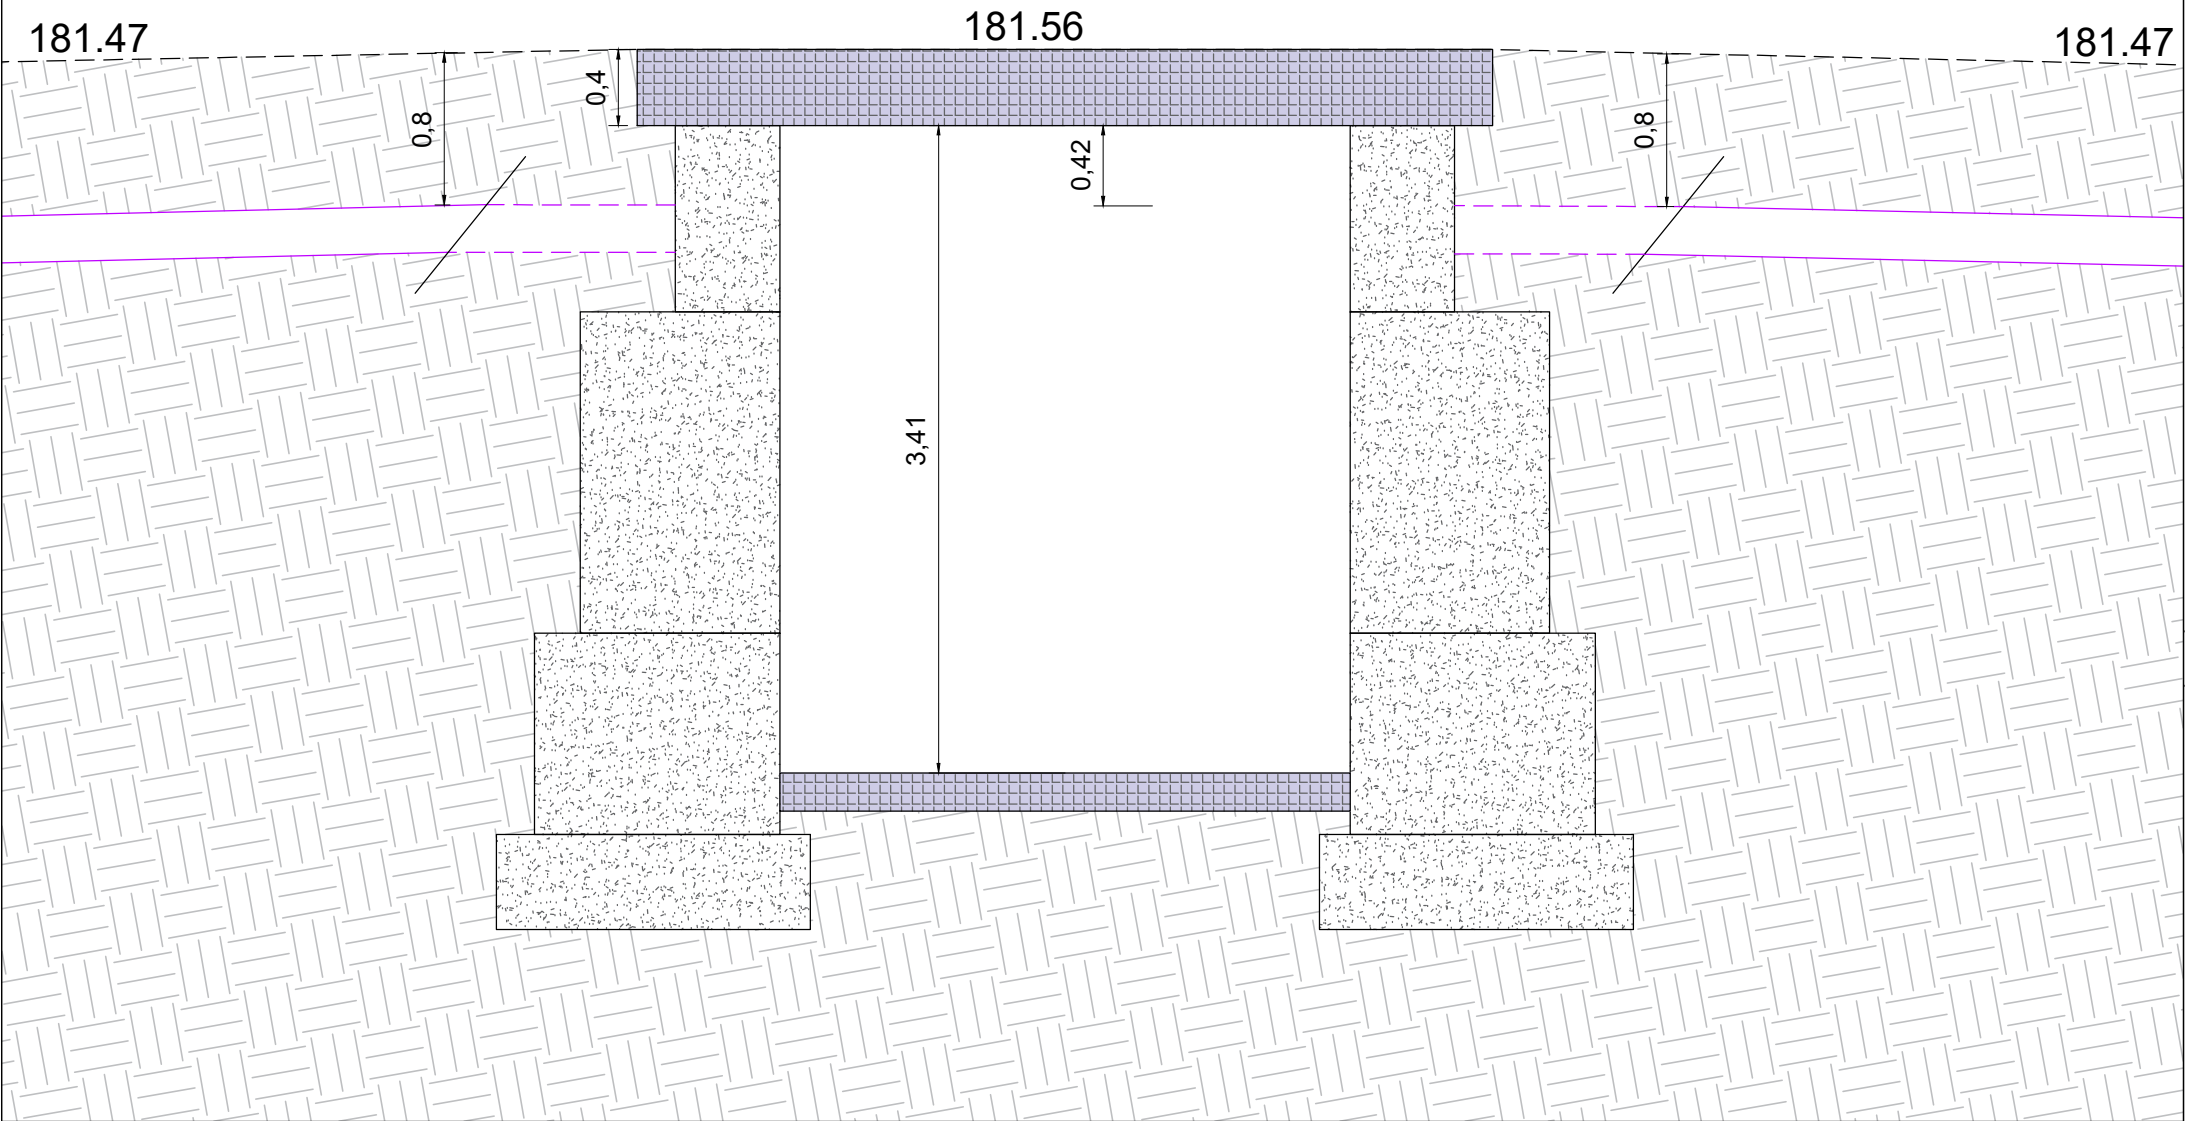

Les cotations et la géométrie de la Galerie Technique sont donnés à titre indicatif - Les récolements précis au droit de l'ouvrage ne sont pas connus - L'entreprise prendra toutes ses précautions lors de la réalisation des terrassements préalables de reconnaissance au voisinage de l'ouvrage

Coupe C :

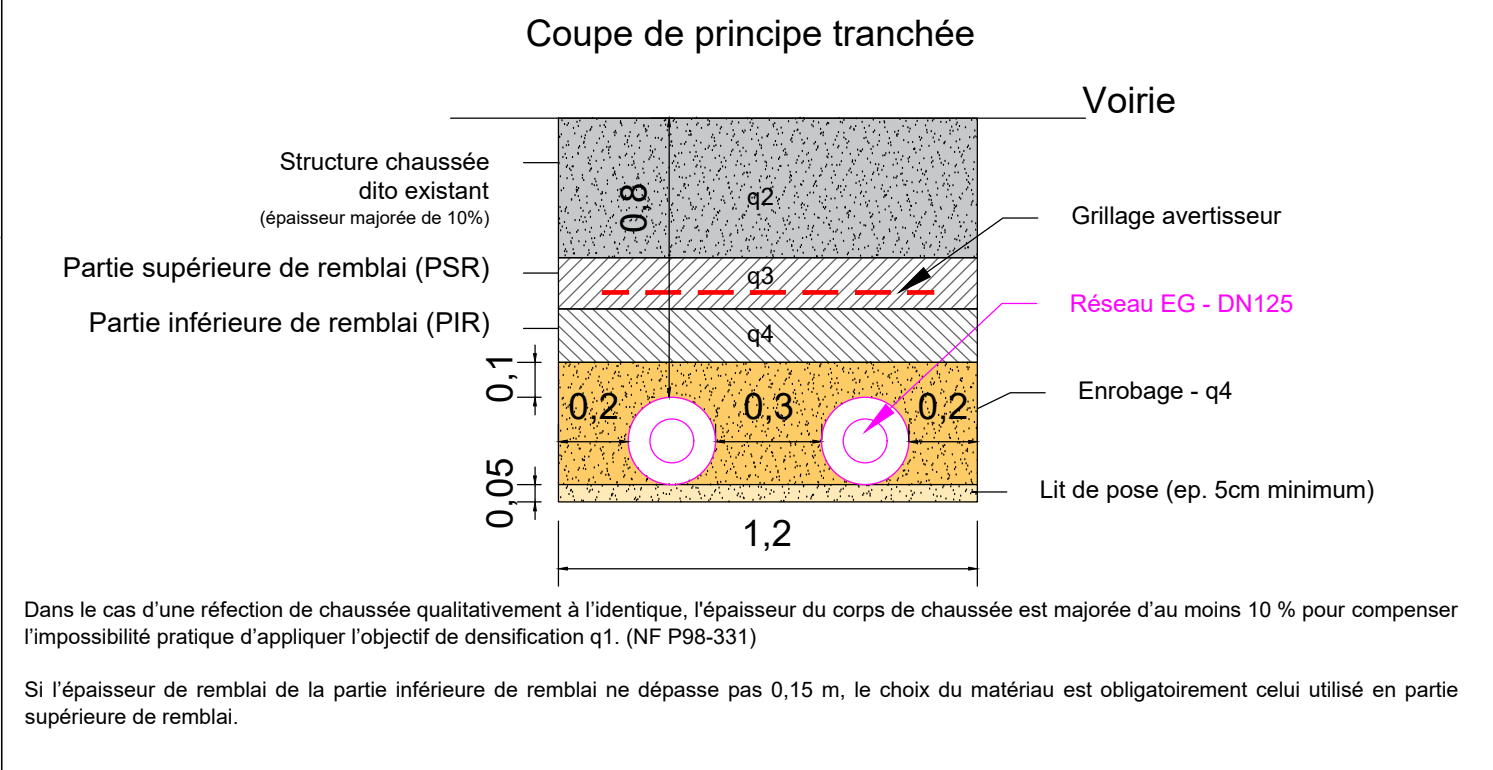

Réseau projeté EG
Charge sous voirie : 0.80 mht
ø250
Gs : 179.94 NGF
Fe : 179.69 NGF

Zone ferraille

Emprise tranchée

Coupe A

Réseau projeté EG - Raccordement vers bâtiment C
Charge sous voirie : 1.43 mht
ø250
Gs : 179.37 NGF
Fe : 179.12 NGF

Pavillon C

Coupe de principe A :

Réseau inconnu
Profondeur : 65 cm
Gs : 180.14 NGF

Zone ferrillée

Réseau projeté EG
Charge sous voirie : 0.80 mht
ø250
Gs : 179.94 NGF
Fe : 179.69 NGF

Raccordement bâtiment
Fe : 179.12 NGF

Ovoïde
Type : T180
Fe : 173.68 NGF

180.70 NGF

181.80

181.50

181.60

181.58

181.57

Réseau projeté EG - passage galerie technique
Charge sous voirie : 0.80 mht
ø250
Gs : 180.76 NGF
Fe : 180.51 NGF

Zone ferraille

Emprise tranchée

Coupe B

Ovoïde existant

Galerie technique P=0.00

-Galerie existante

Pavillon D

Coupe D

Réseau projeté EG - Raccordement vers galerie technique
Charge sous voirie : 0.80 mht
ø250
Gs : 180.74 NGF
Fe : 180.49 NGF

-Galerie existante

Coupe de principe D :

Réseau projeté EG
Profondeur : 0.80 mht
ø250
Gs : 180.74 NGF
Fe : 180.49 NGF


181.54

181.58

181.58

181.57

181.58

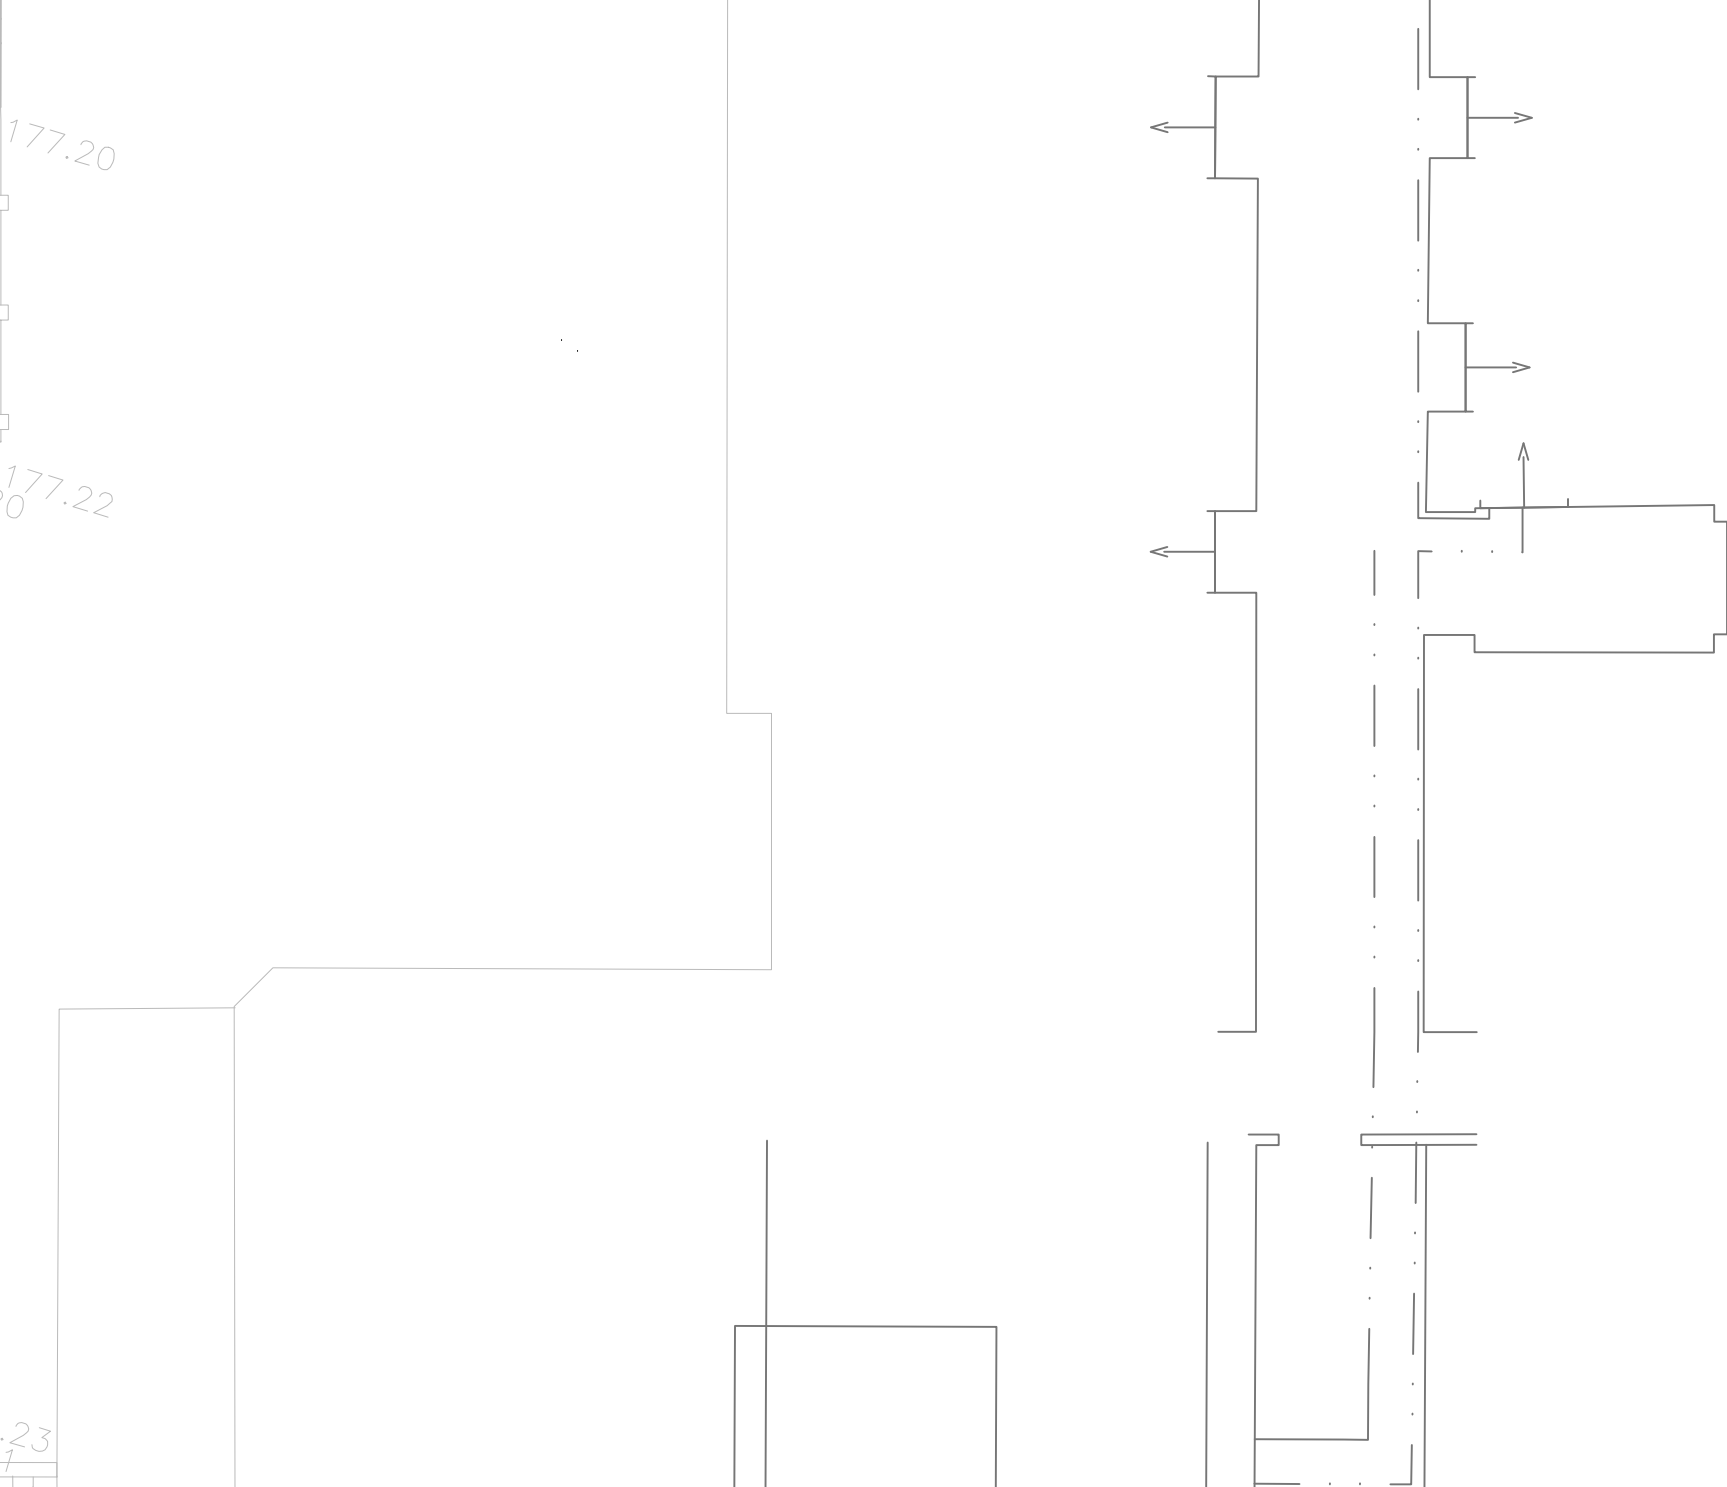








































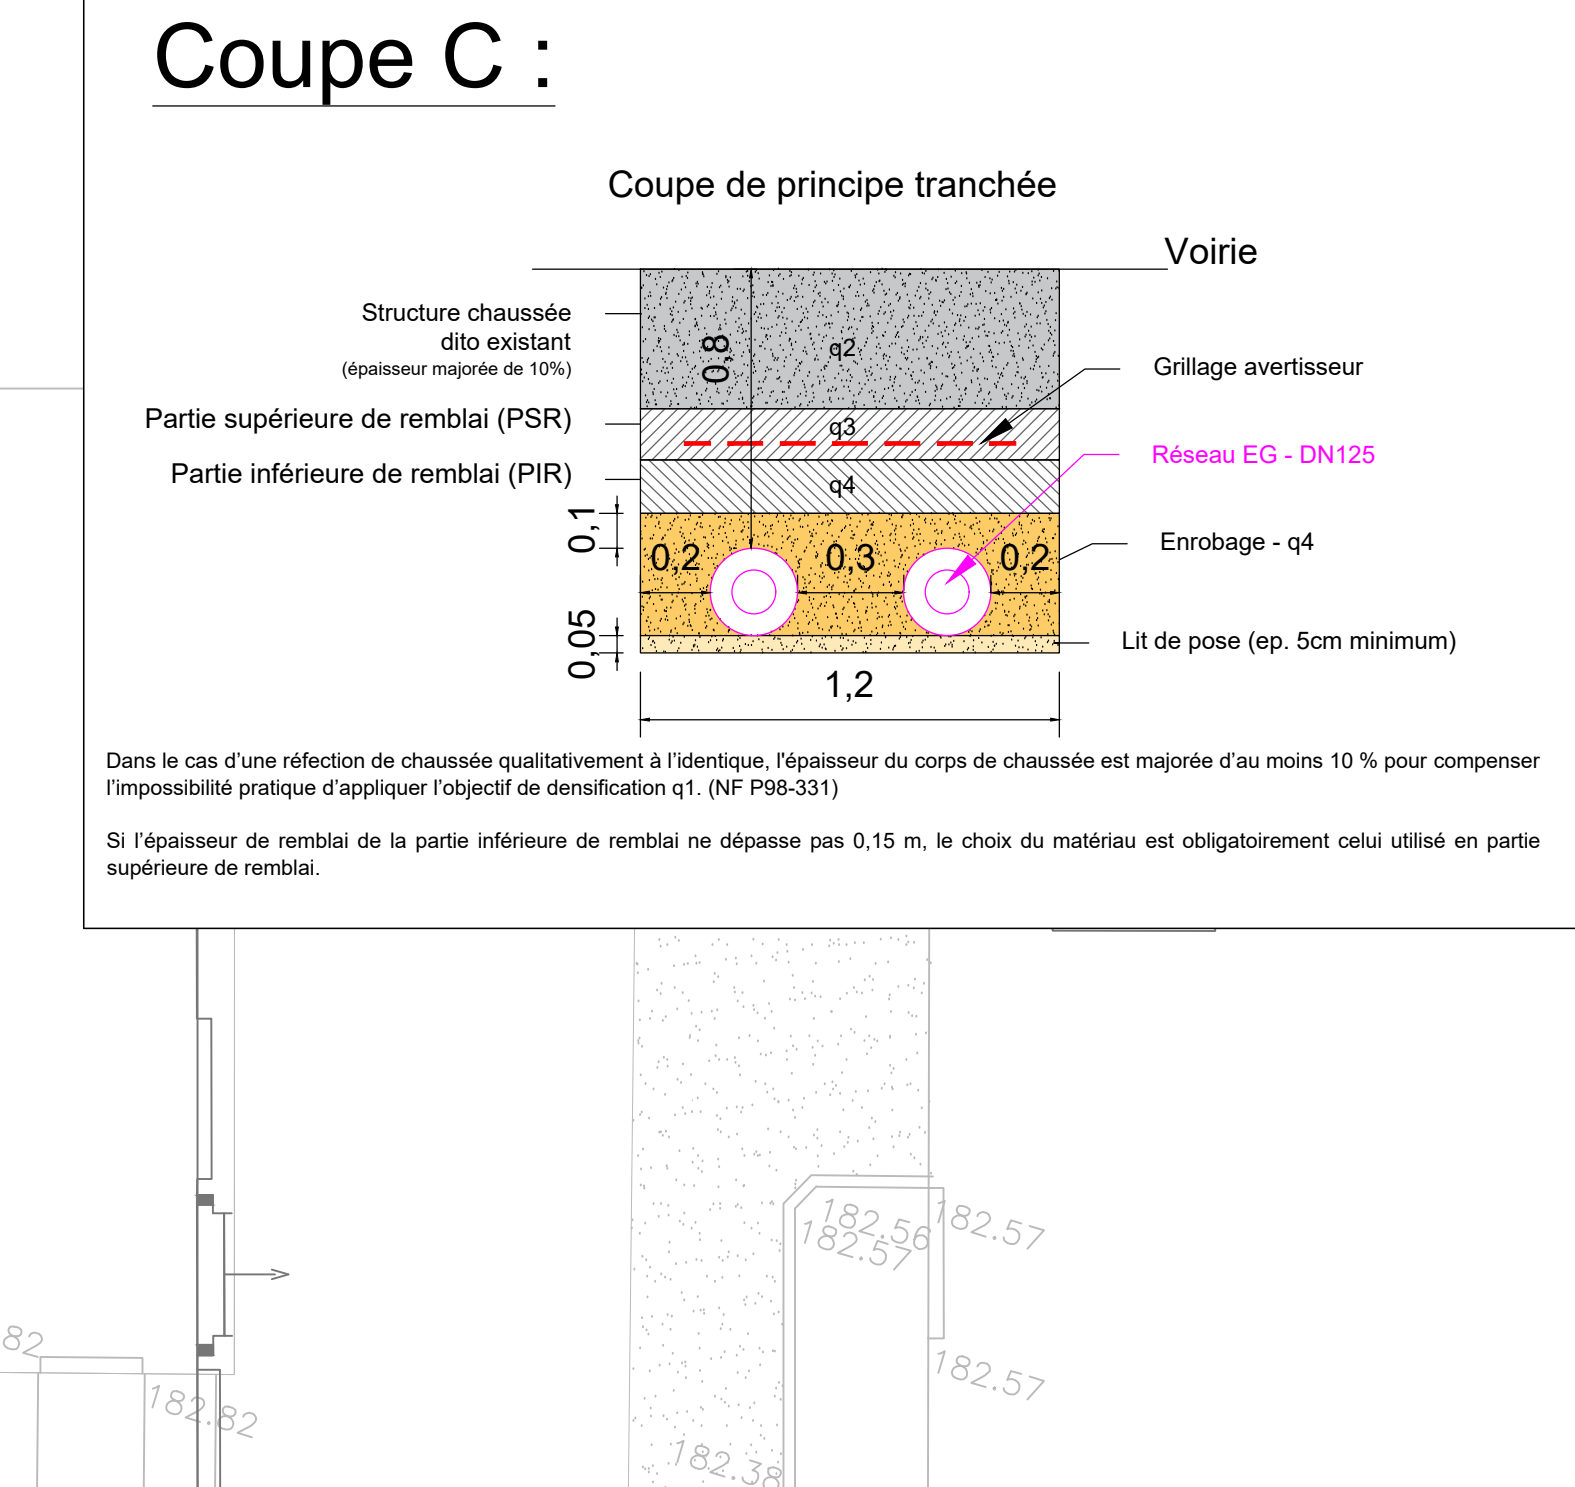


















