
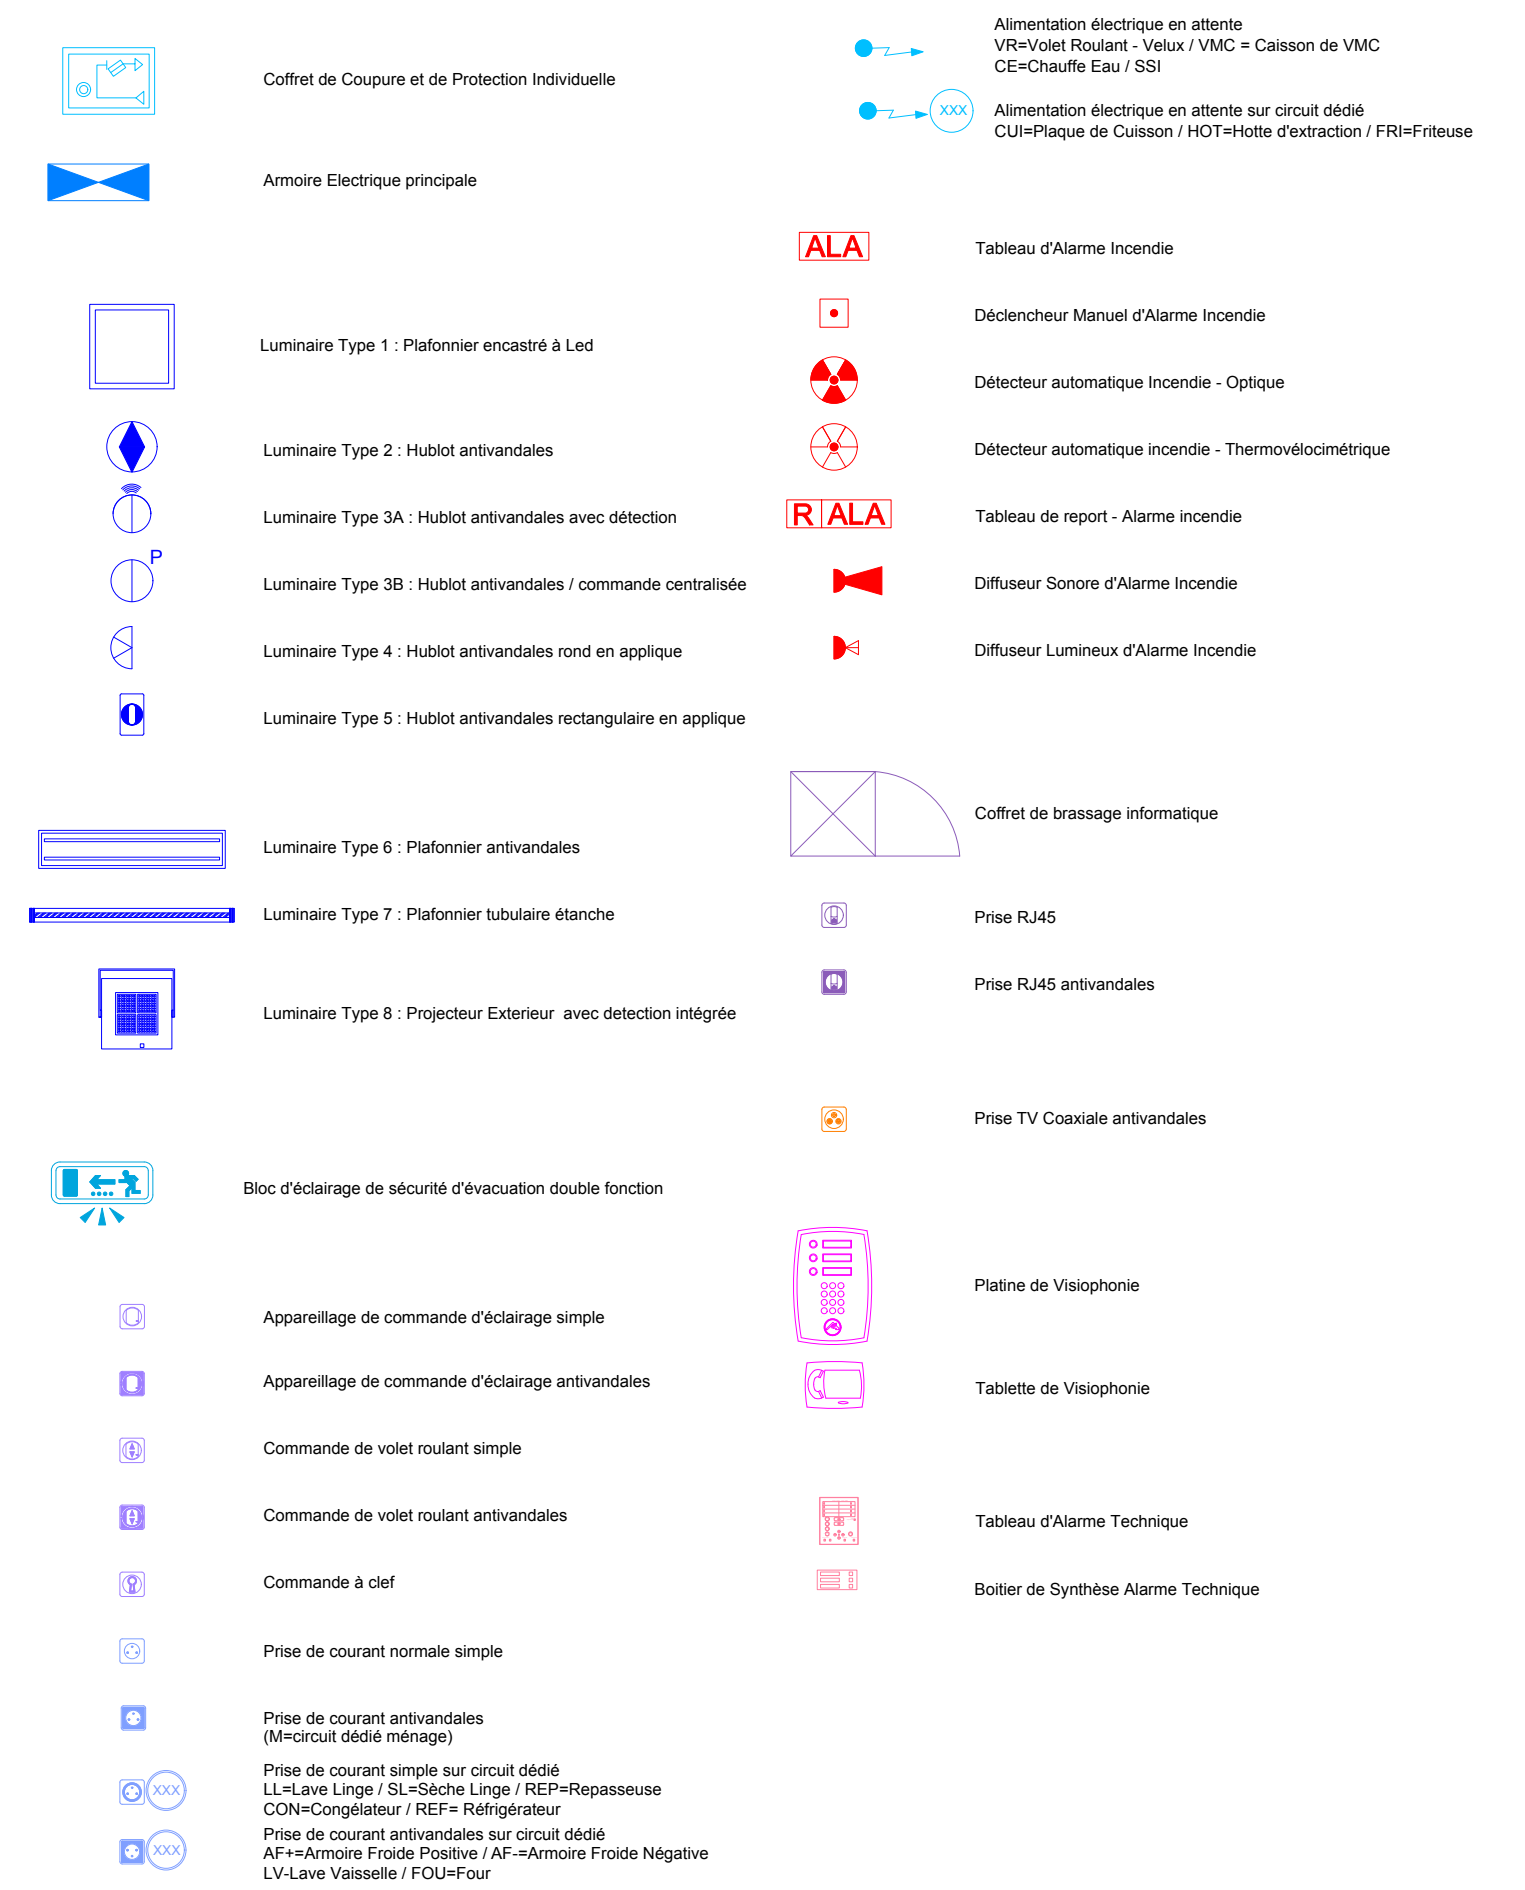


LÉGENDE CFO/CFA

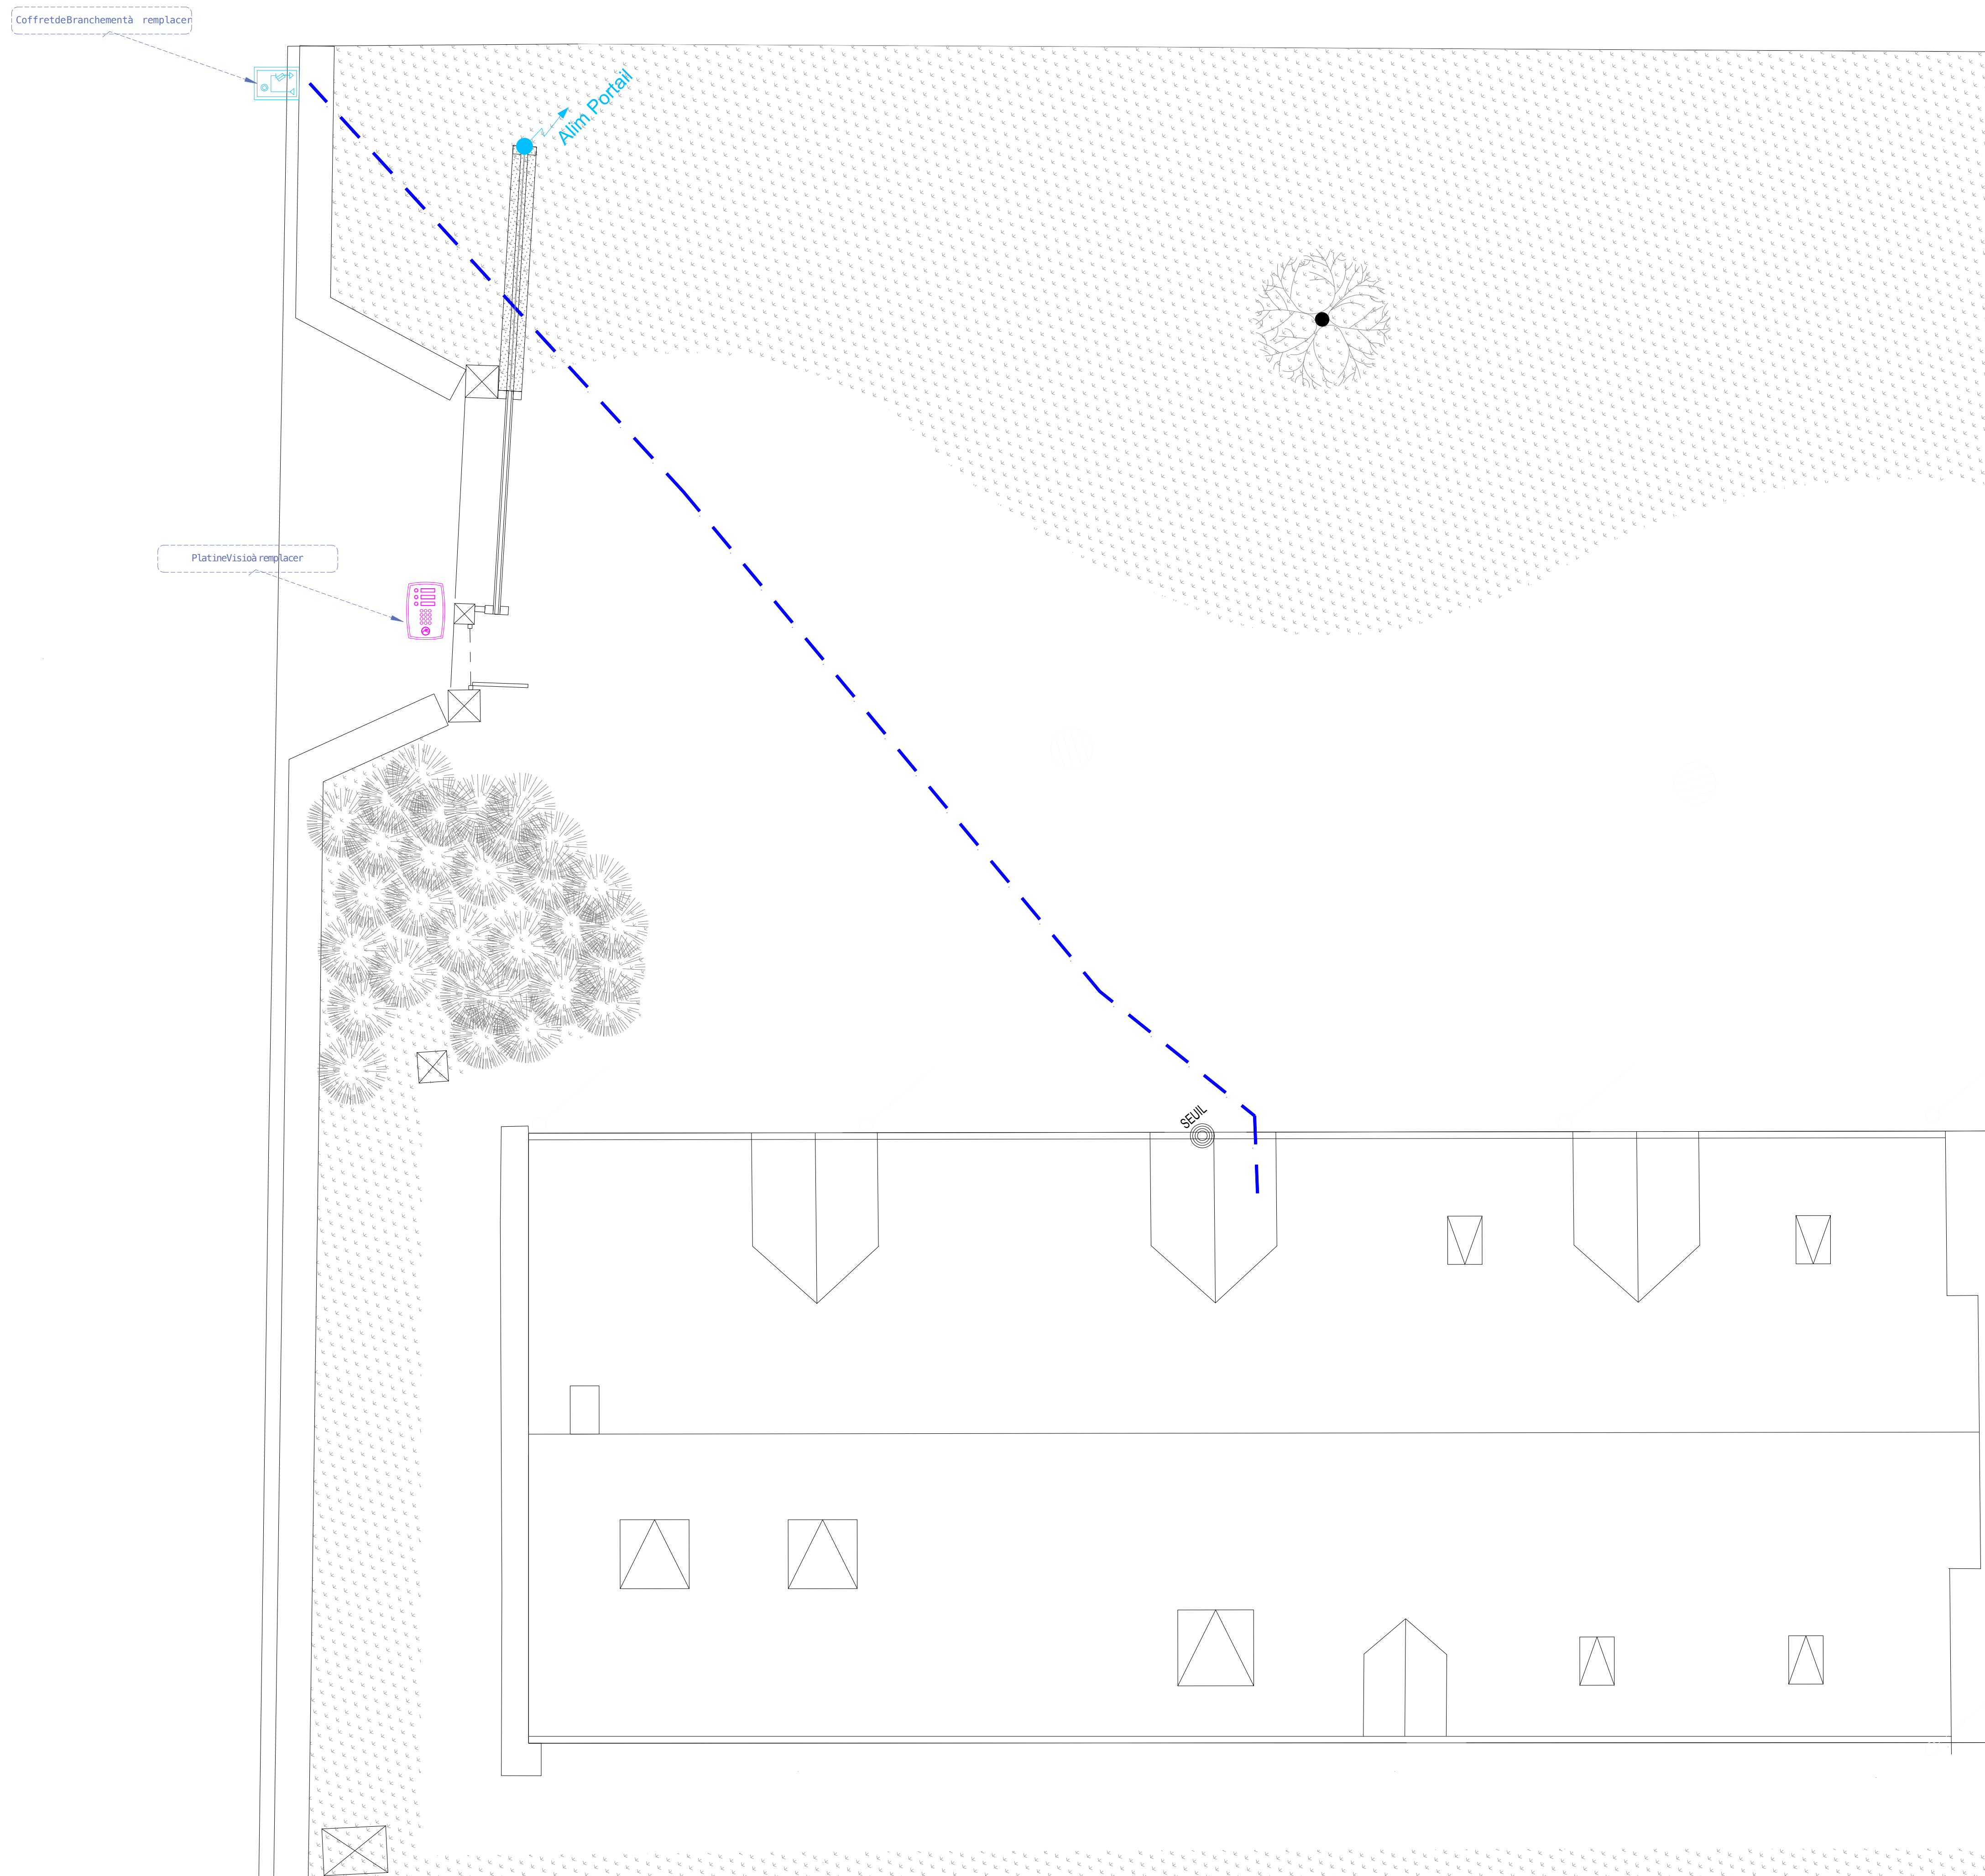

Maîtrise d'ouvrage
DIRPJJ-GRAND-CENTRE/IMMO - DEPAFI
30 blvd Clémenceau
CS 27051
21070 DIJON CEDEX

Changement de destination d'une maison d'habitation en ERP


Lieux des travaux
689 route de SANDILLON
45560 SAINT DENIS EN VAL

Architecte

iL.A.M
architectes

246quater rue du fbg Bannier
45400 FLEURY LES AUBRAIS
contact@ilamarchitectes.fr

BET Electricité

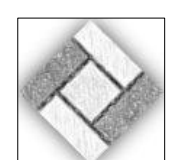

ARCADIA
41, rue des Saules
45590 SAINT CYR EN VAL

AFFAIRE		PLAN DES INSTALLATIONS ELECTRIQUES - MASSE	
26-007		INDICE : A	DCE
MODIFICATIONS			
			Éch: 1:50
			DATE : 11.05.2026
NOTA			ELE00