


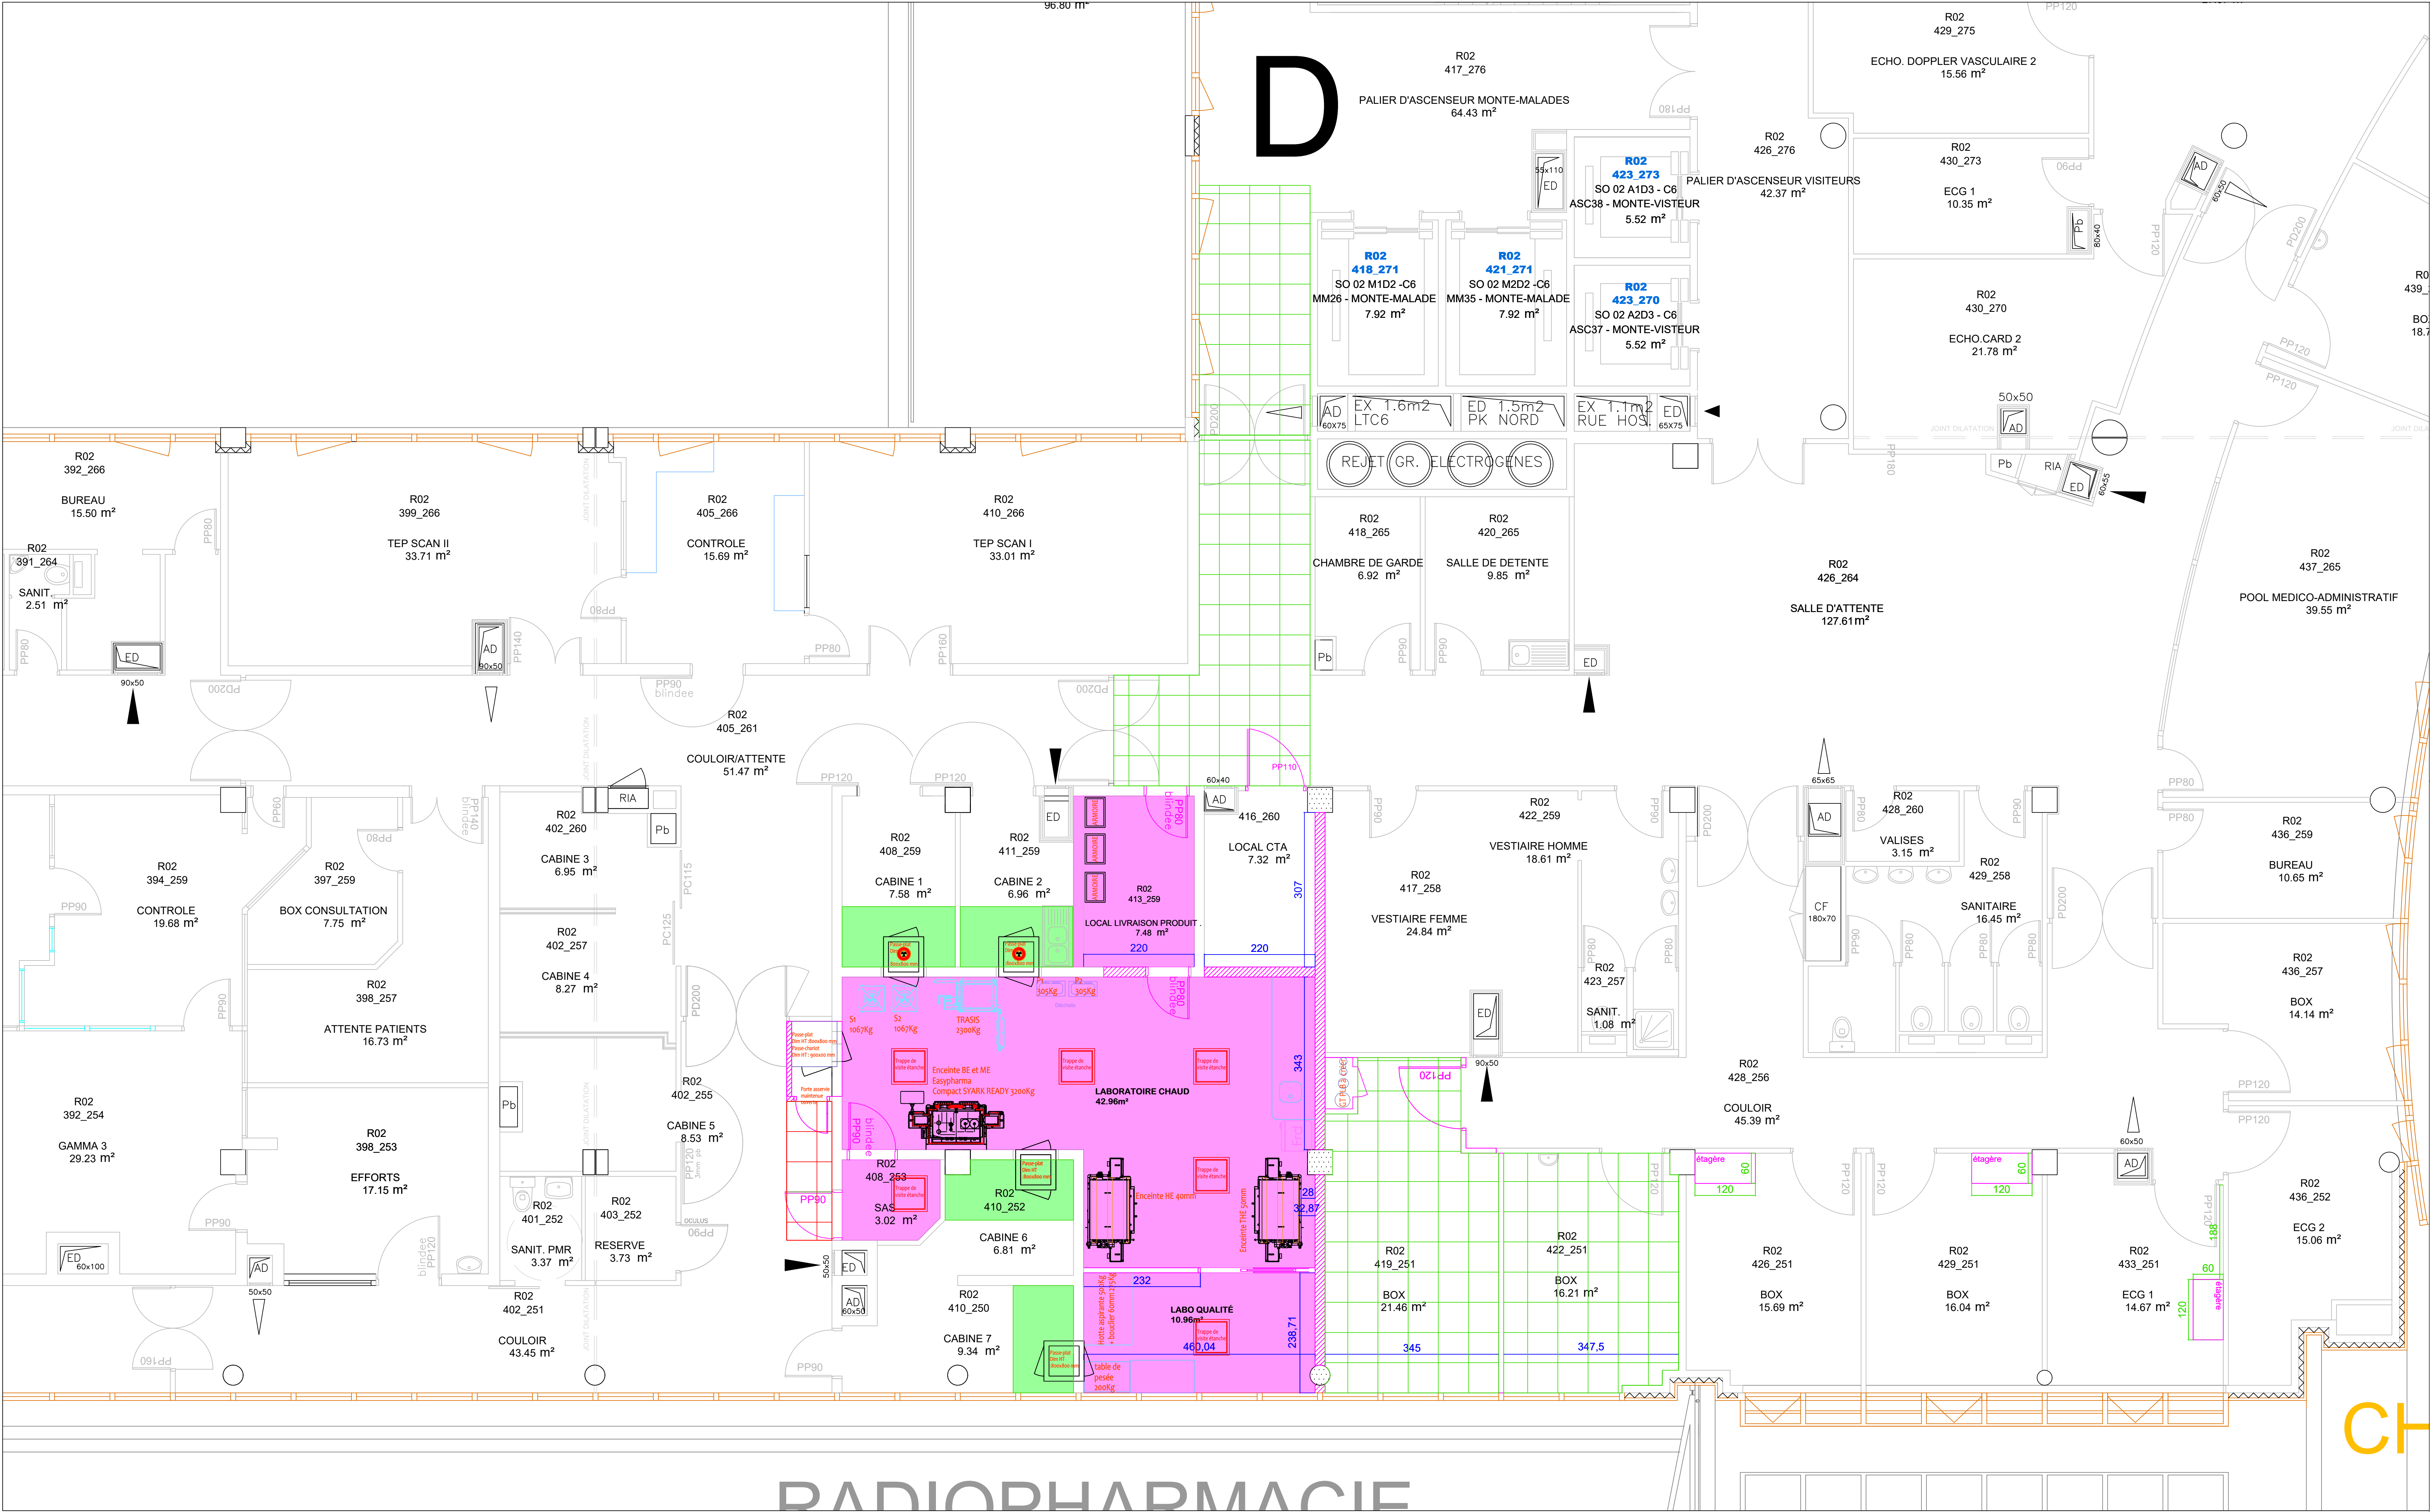

LEGENDE

- FAUX PLAFOND type laboratoire
- FAUX PLAFOND BA 13
- Faux plafond en dalle 600X600 en fibre minérale
- Faux plafond en dalle en acier dito l'existant
- Trappe de visite étanche 600X600

HOPITAL EUROPEEN GEORGES POMPIDOU

Mise en conformité des installations de traitement d'air des laboratoires du service de médecine nucléaire

MAITRE D'OUVRAGE
HOPITAL EUROPEEN GEORGES POMPIDOU
20, rue Marcel Leblanc
75015 PARIS

Tél: 01.30.75.50.41

MAITRE D'OEUVRE - BUREAU D'ETUDES TECHNIQUES
BIM INGENIERIE
21, avenue Edouard Belin
92500 RUEIL-MALMAISON

Tél: 01.47.08.17.65
contact@bimingenierie.fr



COORDINATEUR CSPS

COORDINATEUR SSI

B					
A					
0	Avril 2026	PREMIERE EMISSION		L.G	T.B
IND	DATE	MODIFICATION		ETABLI PAR	VERIFIE PAR

LOT	PLAN DES FAUX PLAFONDS				PHASE
ARC					DCE

Echelle	N° FICHE INFORMATIQUE							INDEXE
	N° AFFAIRE	EMETTEUR	BAT.	ZONE	NATURE	NIVEAU	SPECIALITE	NUMERO
1/50	BIM 25-42	BIM	-	-	PLN	R+2	ARC	04
								0