



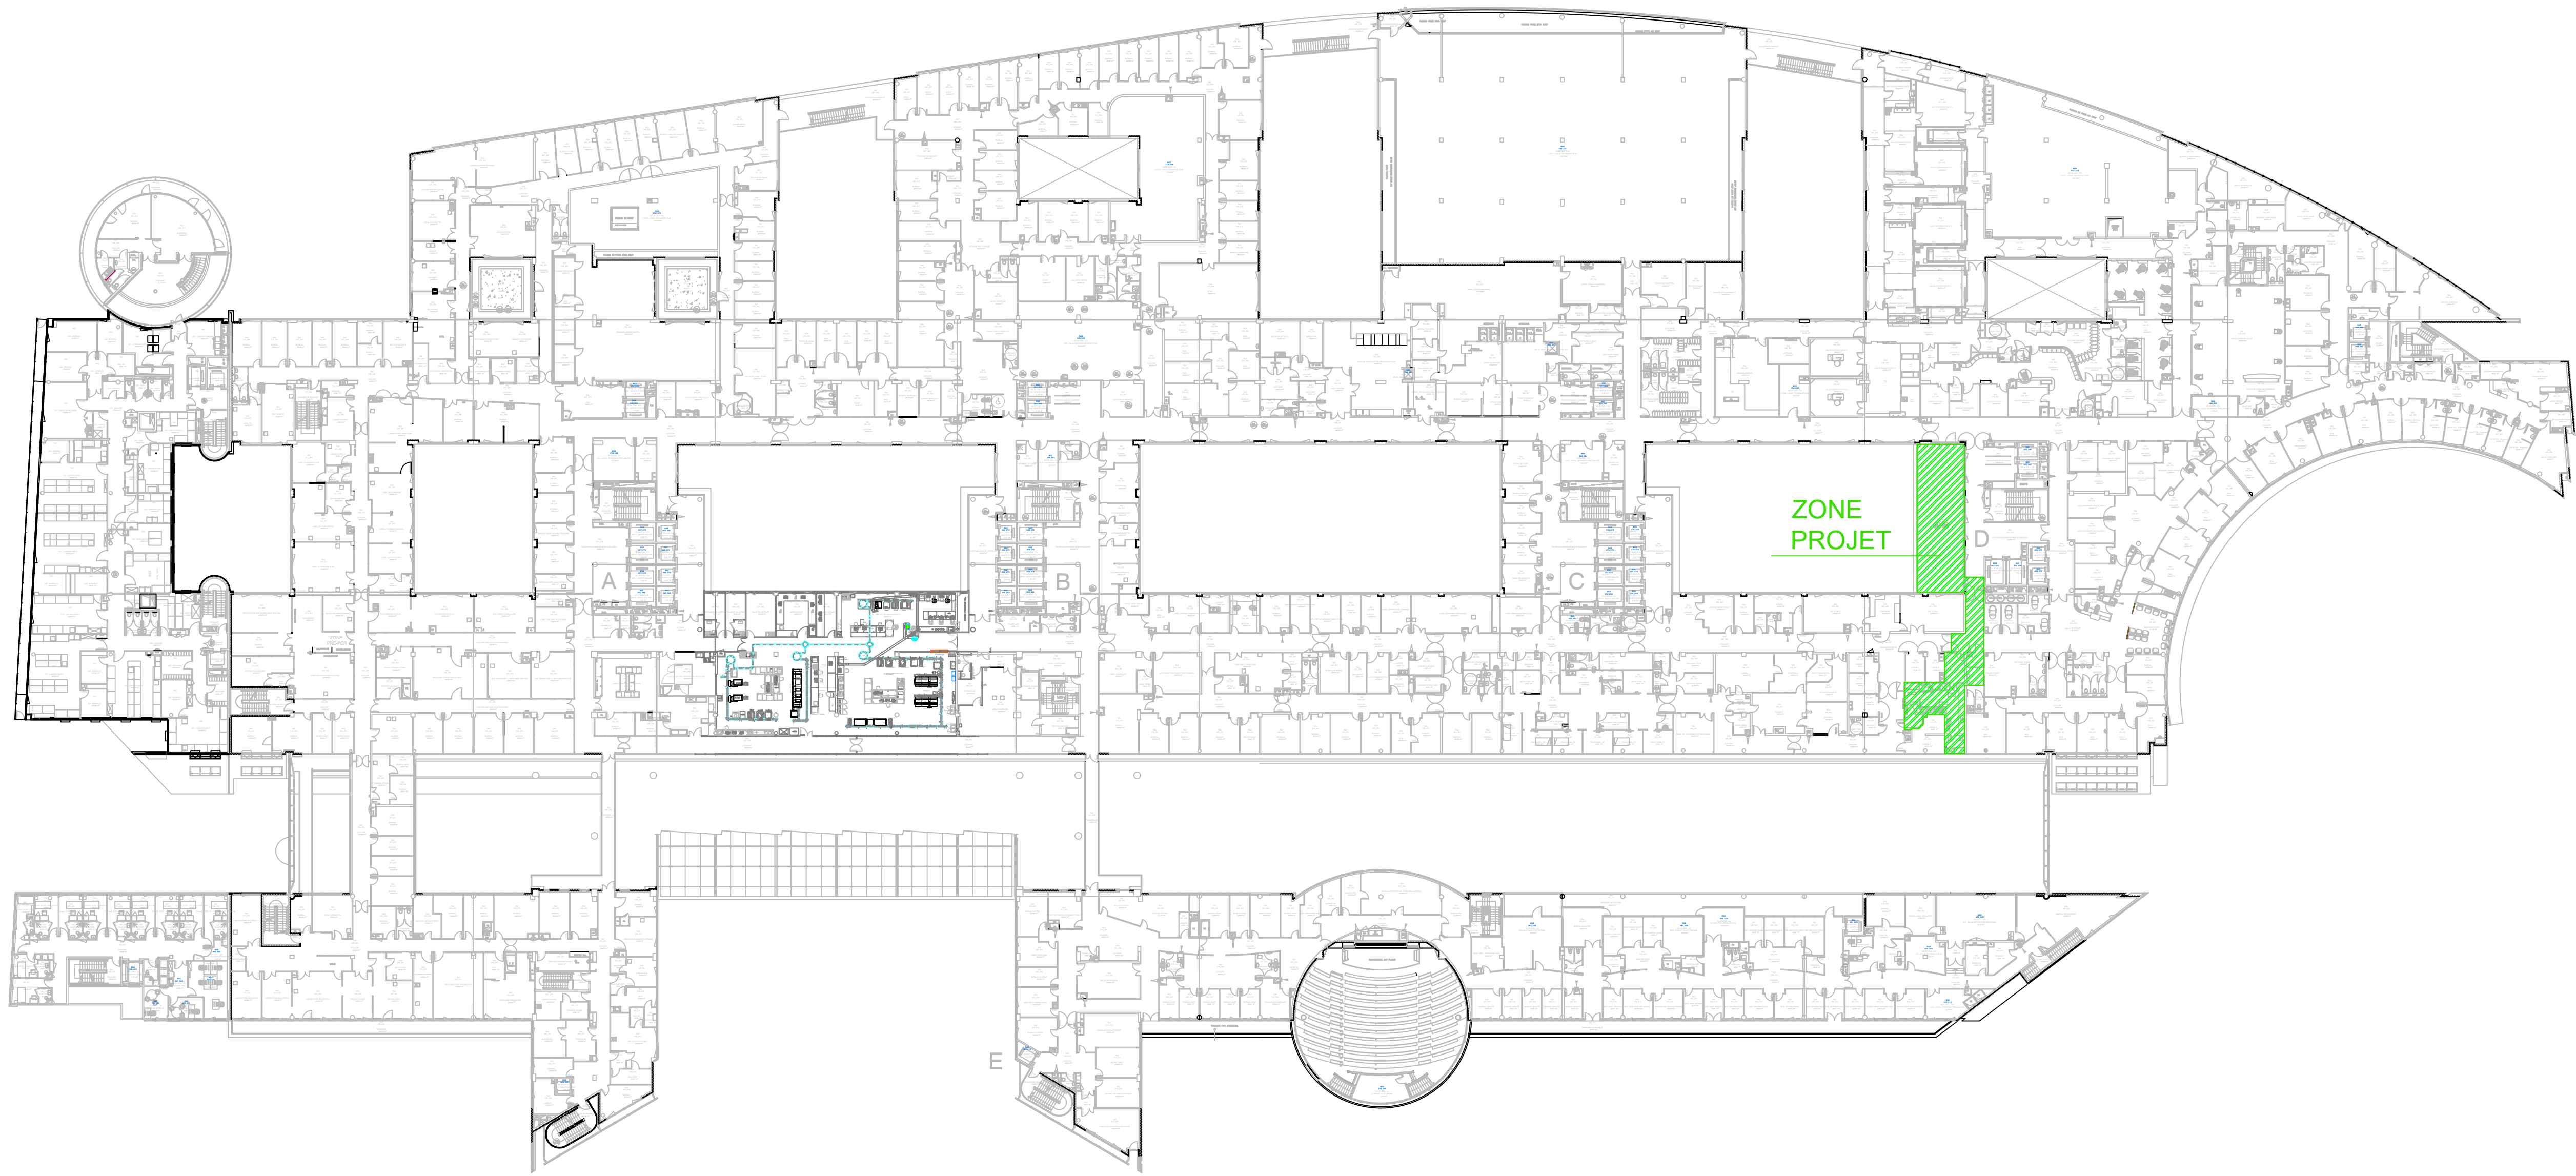

LEGENDES	
Réseau d'air Repris	Caisson porte filtre avec diffuseur de soufflage
Réseau d'air Soufflé	Batterie Eau Chaude
Extraction enceinte	Ventilateur
Brindées ou hottes	Cassettes
Réseau d'air Neuf	Radiateur à eau
Réseau fluide frigorigènes Aller	Caisson Filtre
Réseau fluide frigorigènes retour	Registre motorisés
Liaison RJ45	Vanne de régulation
Liaison Modbus	Vanne d'isolement
Registre à débit variable motorisé	
Registre de réglage à débit variable	
Registre de réglage à débit fixe	
Batterie terminale hydraulique	
Piège à sons	
Sonde de pression	
Sonde d'hygrométrie	
Sonde de température	
Pressostat	

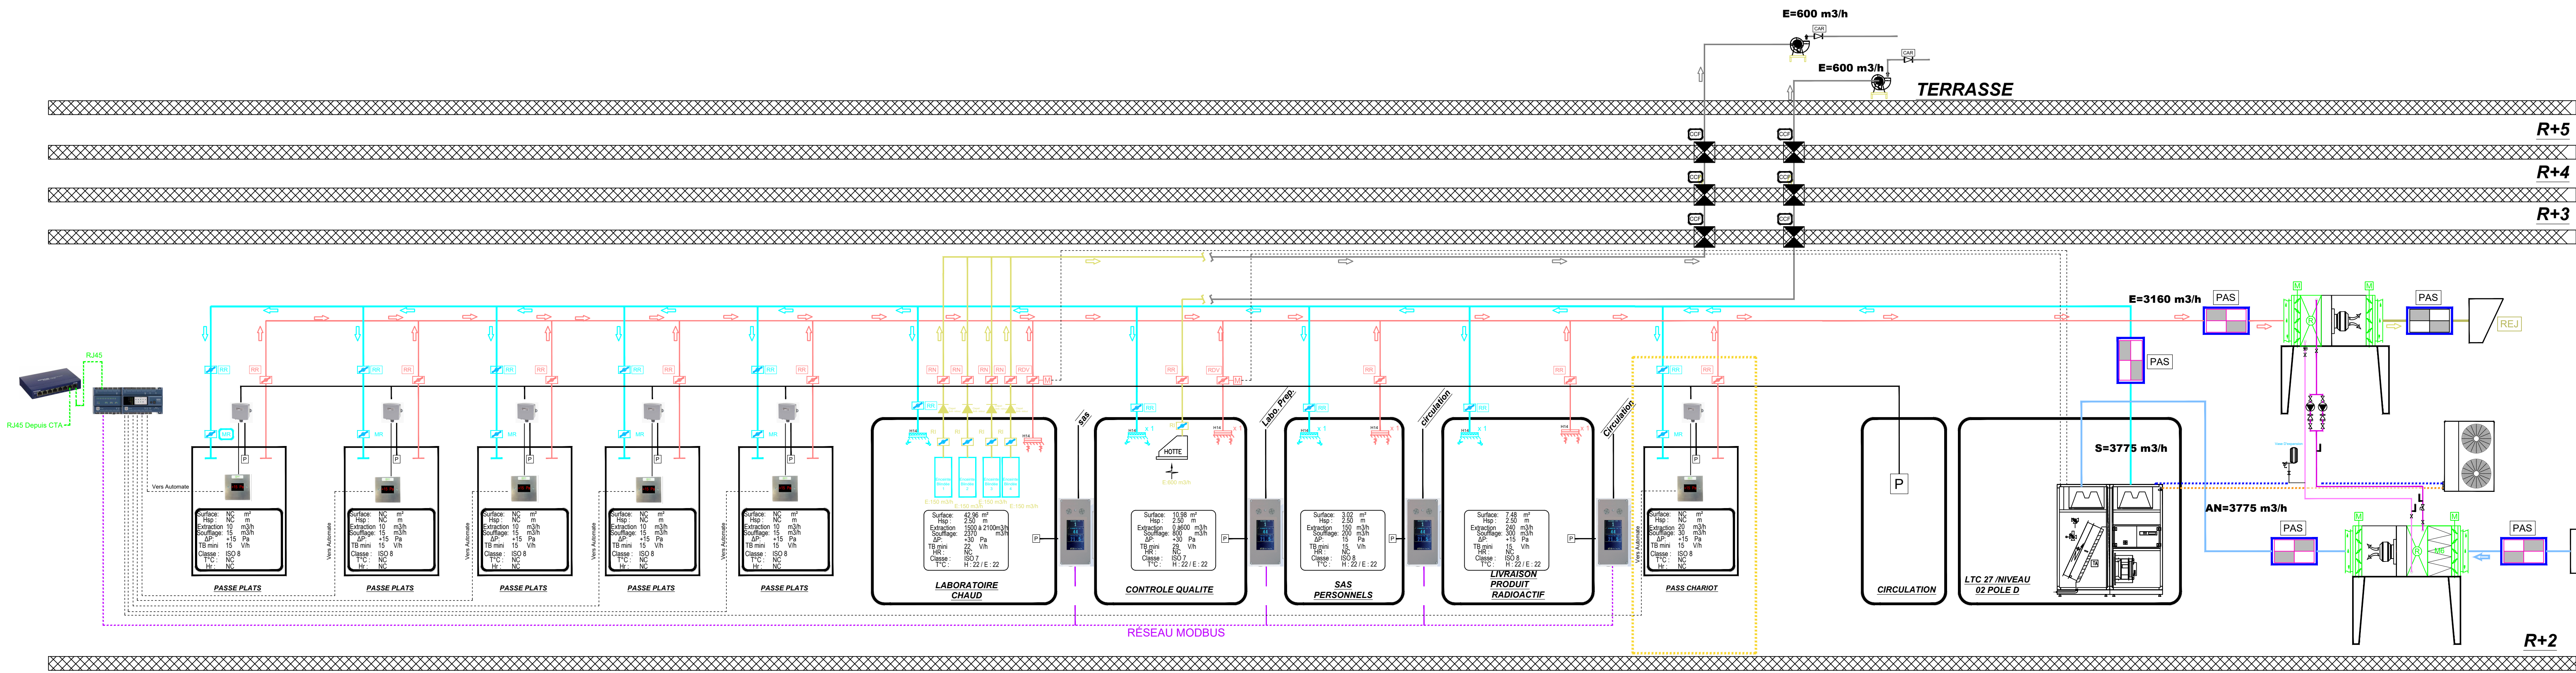

HOPITAL EUROPEEN GEORGES POMPIDOU

Mise en conformité des installations de traitement d'air des laboratoires du service de médecine nucléaire

MAITRE D'OUVRAGE HOPITAL EUROPEEN GEORGES POMPIDOU 20, rue Leblanc 75015 PARIS Tél: 01.30.75.50.41		ASSISTANCE PUBLIQUE HÔPITAUX DE PARIS bim ingénierie	
MAITRE D'OEUVRE - BUREAU D'ETUDES TECHNIQUES BIM INGENIERIE 21, avenue Edouard Belin 92500 RUEIL-MALMAISON Tél: 01.47.08.17.65 contact@bimingenierie.fr		BUREAU DE CONTROLE	
COORDINATEUR CSPS			
COORDINATEUR SSI			

B A				FORMAT-A3	
D IND	AVRIL 2025 DATE	PREMIERE EMISSION MODIFICATION		L.O ETABLI PAR	T.B VERIFIE PAR
LOT CVC	SCHEMA DE PRINCIPE CHAUFFAGE VENTILATION CLIMATISATION NIVEAU R+2				PHASE DCE
EDHELLE /	N° FICHIER INFORMATIQUE N° AFFAIRE BIM 25-42				INDICE 0