


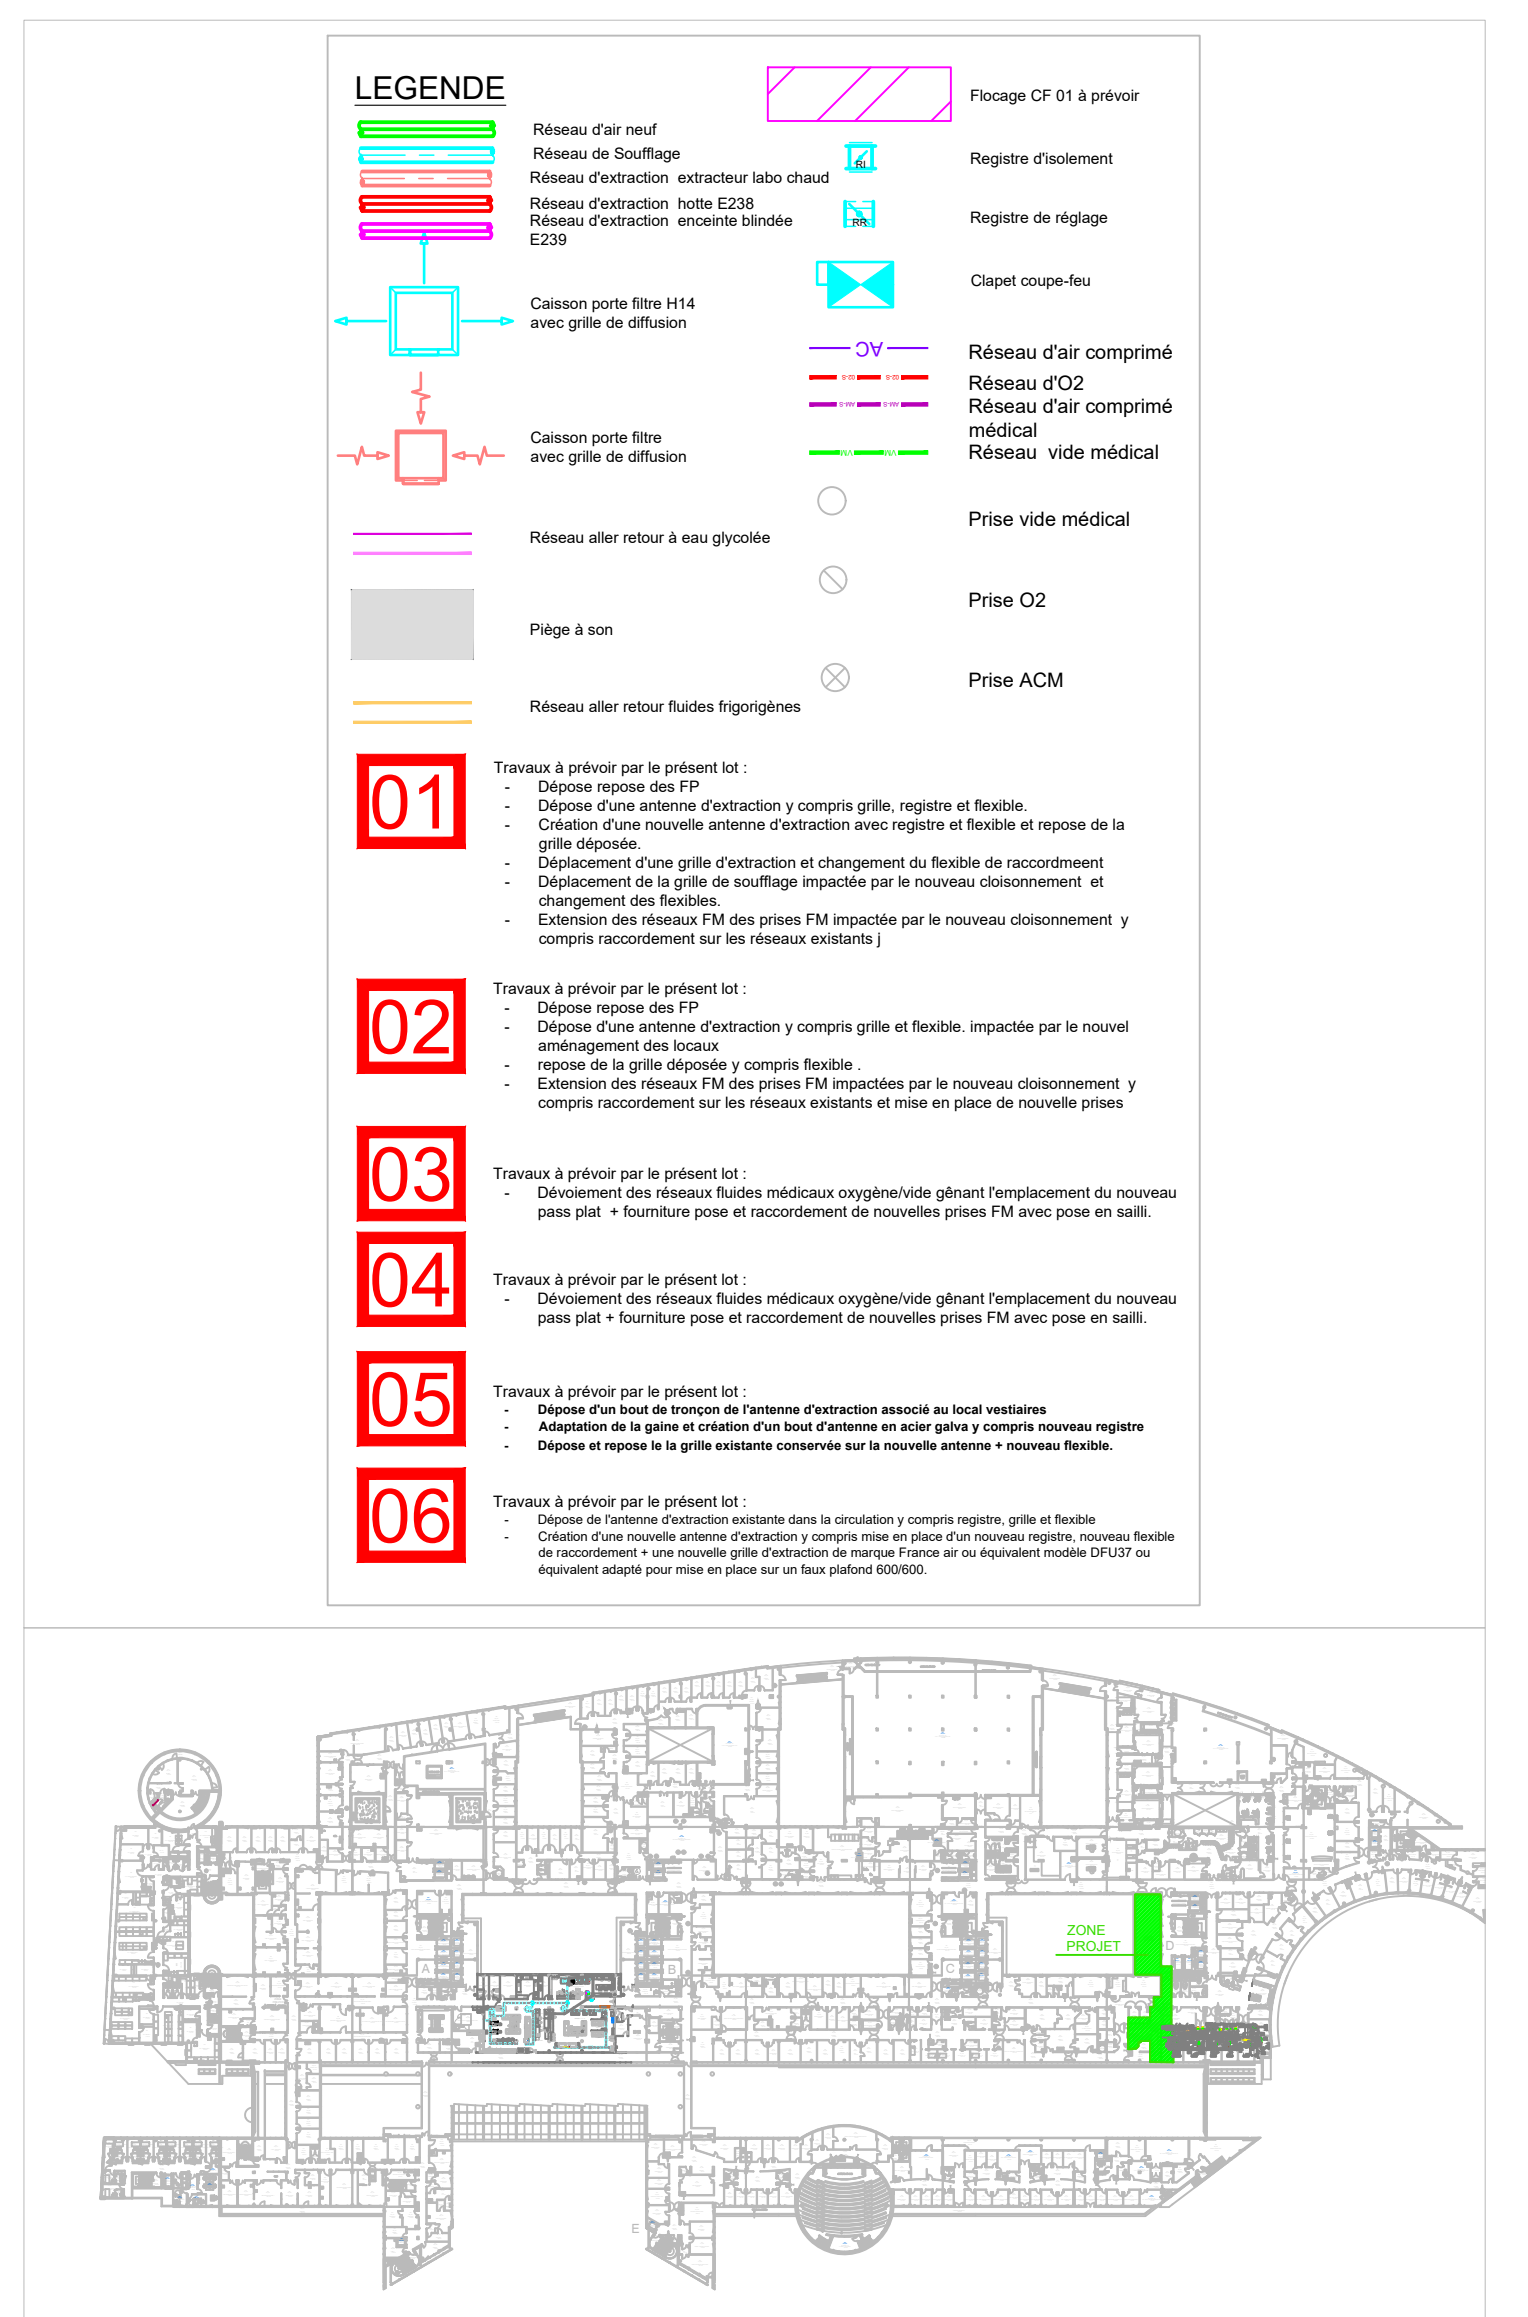

Echelle	N° FICHIER INFORMATIQUE								Indice
	N° Affaire	Emetteur	Bat.	Zone	Nature	Niveau	Spécialité	Numéro	
1/50	BIM 25-42	BIM	-	-	PLN	R+2	CVCP	01	0