


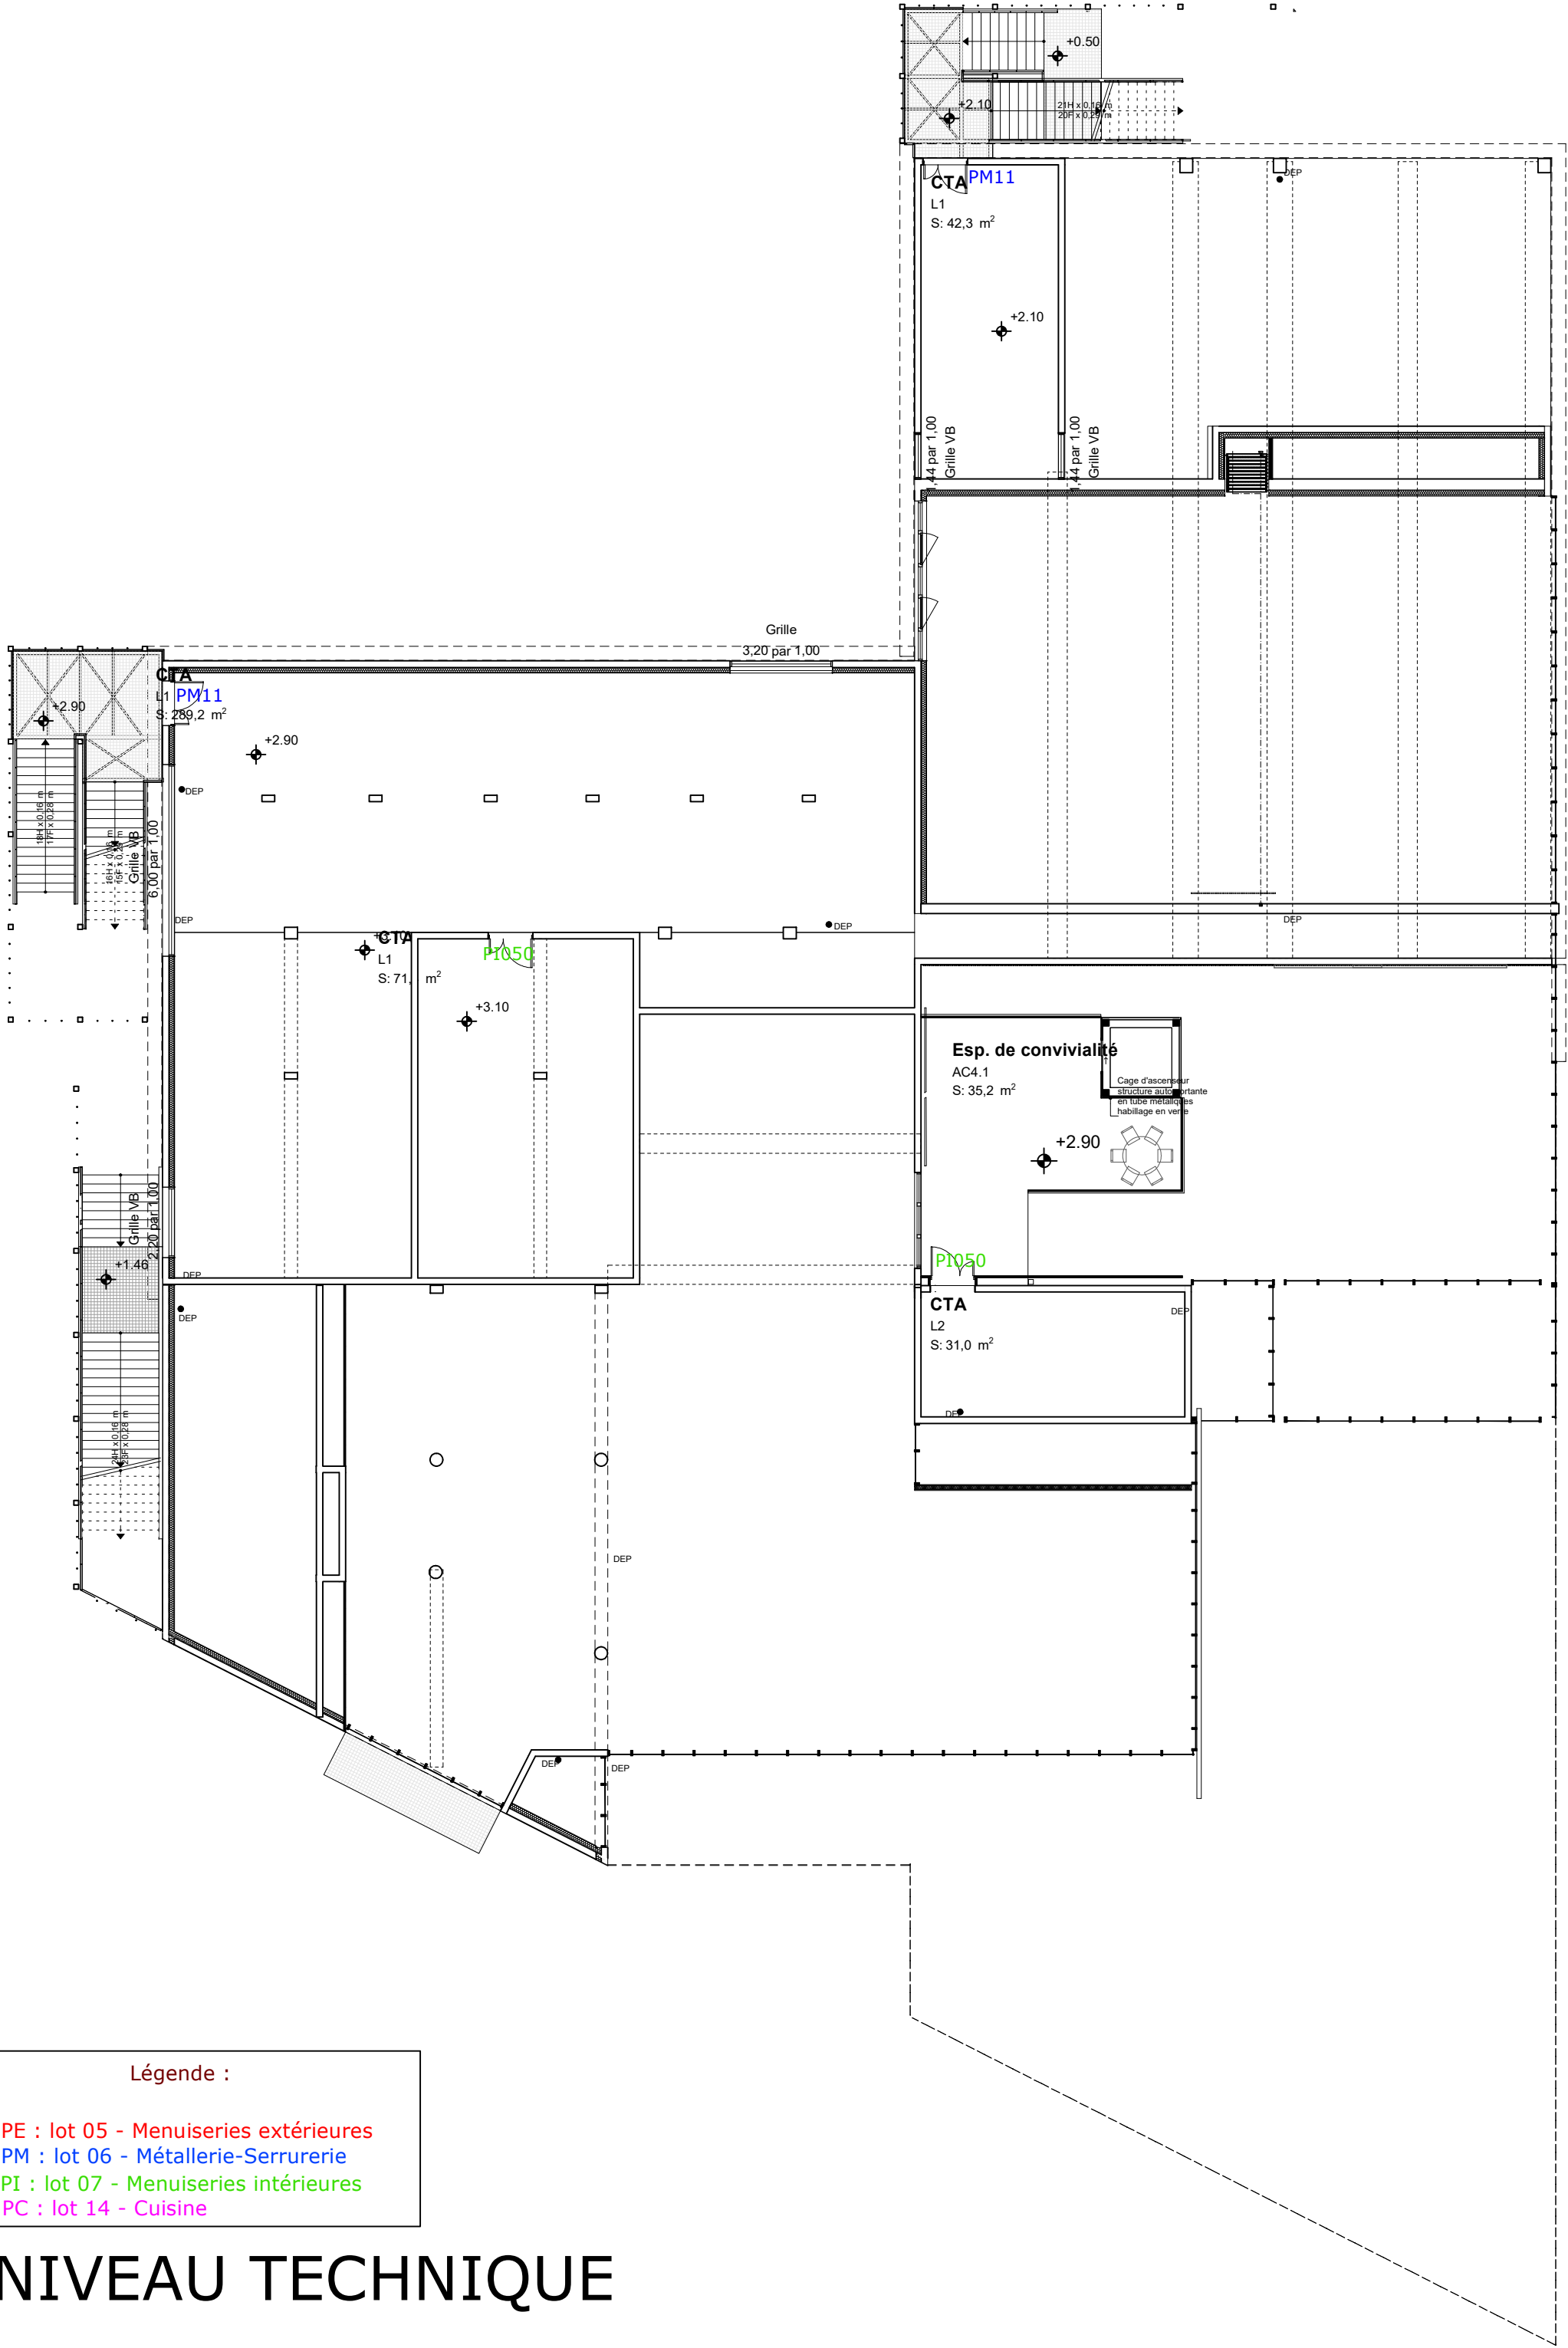

Légende :

- PE : lot 05 - Menuiseries extérieures
- PM : lot 06 - Métallerie-Serrurerie
- PI : lot 07 - Menuiseries intérieures
- PC : lot 14 - Cuisine

NIVEAU TECHNIQUE