
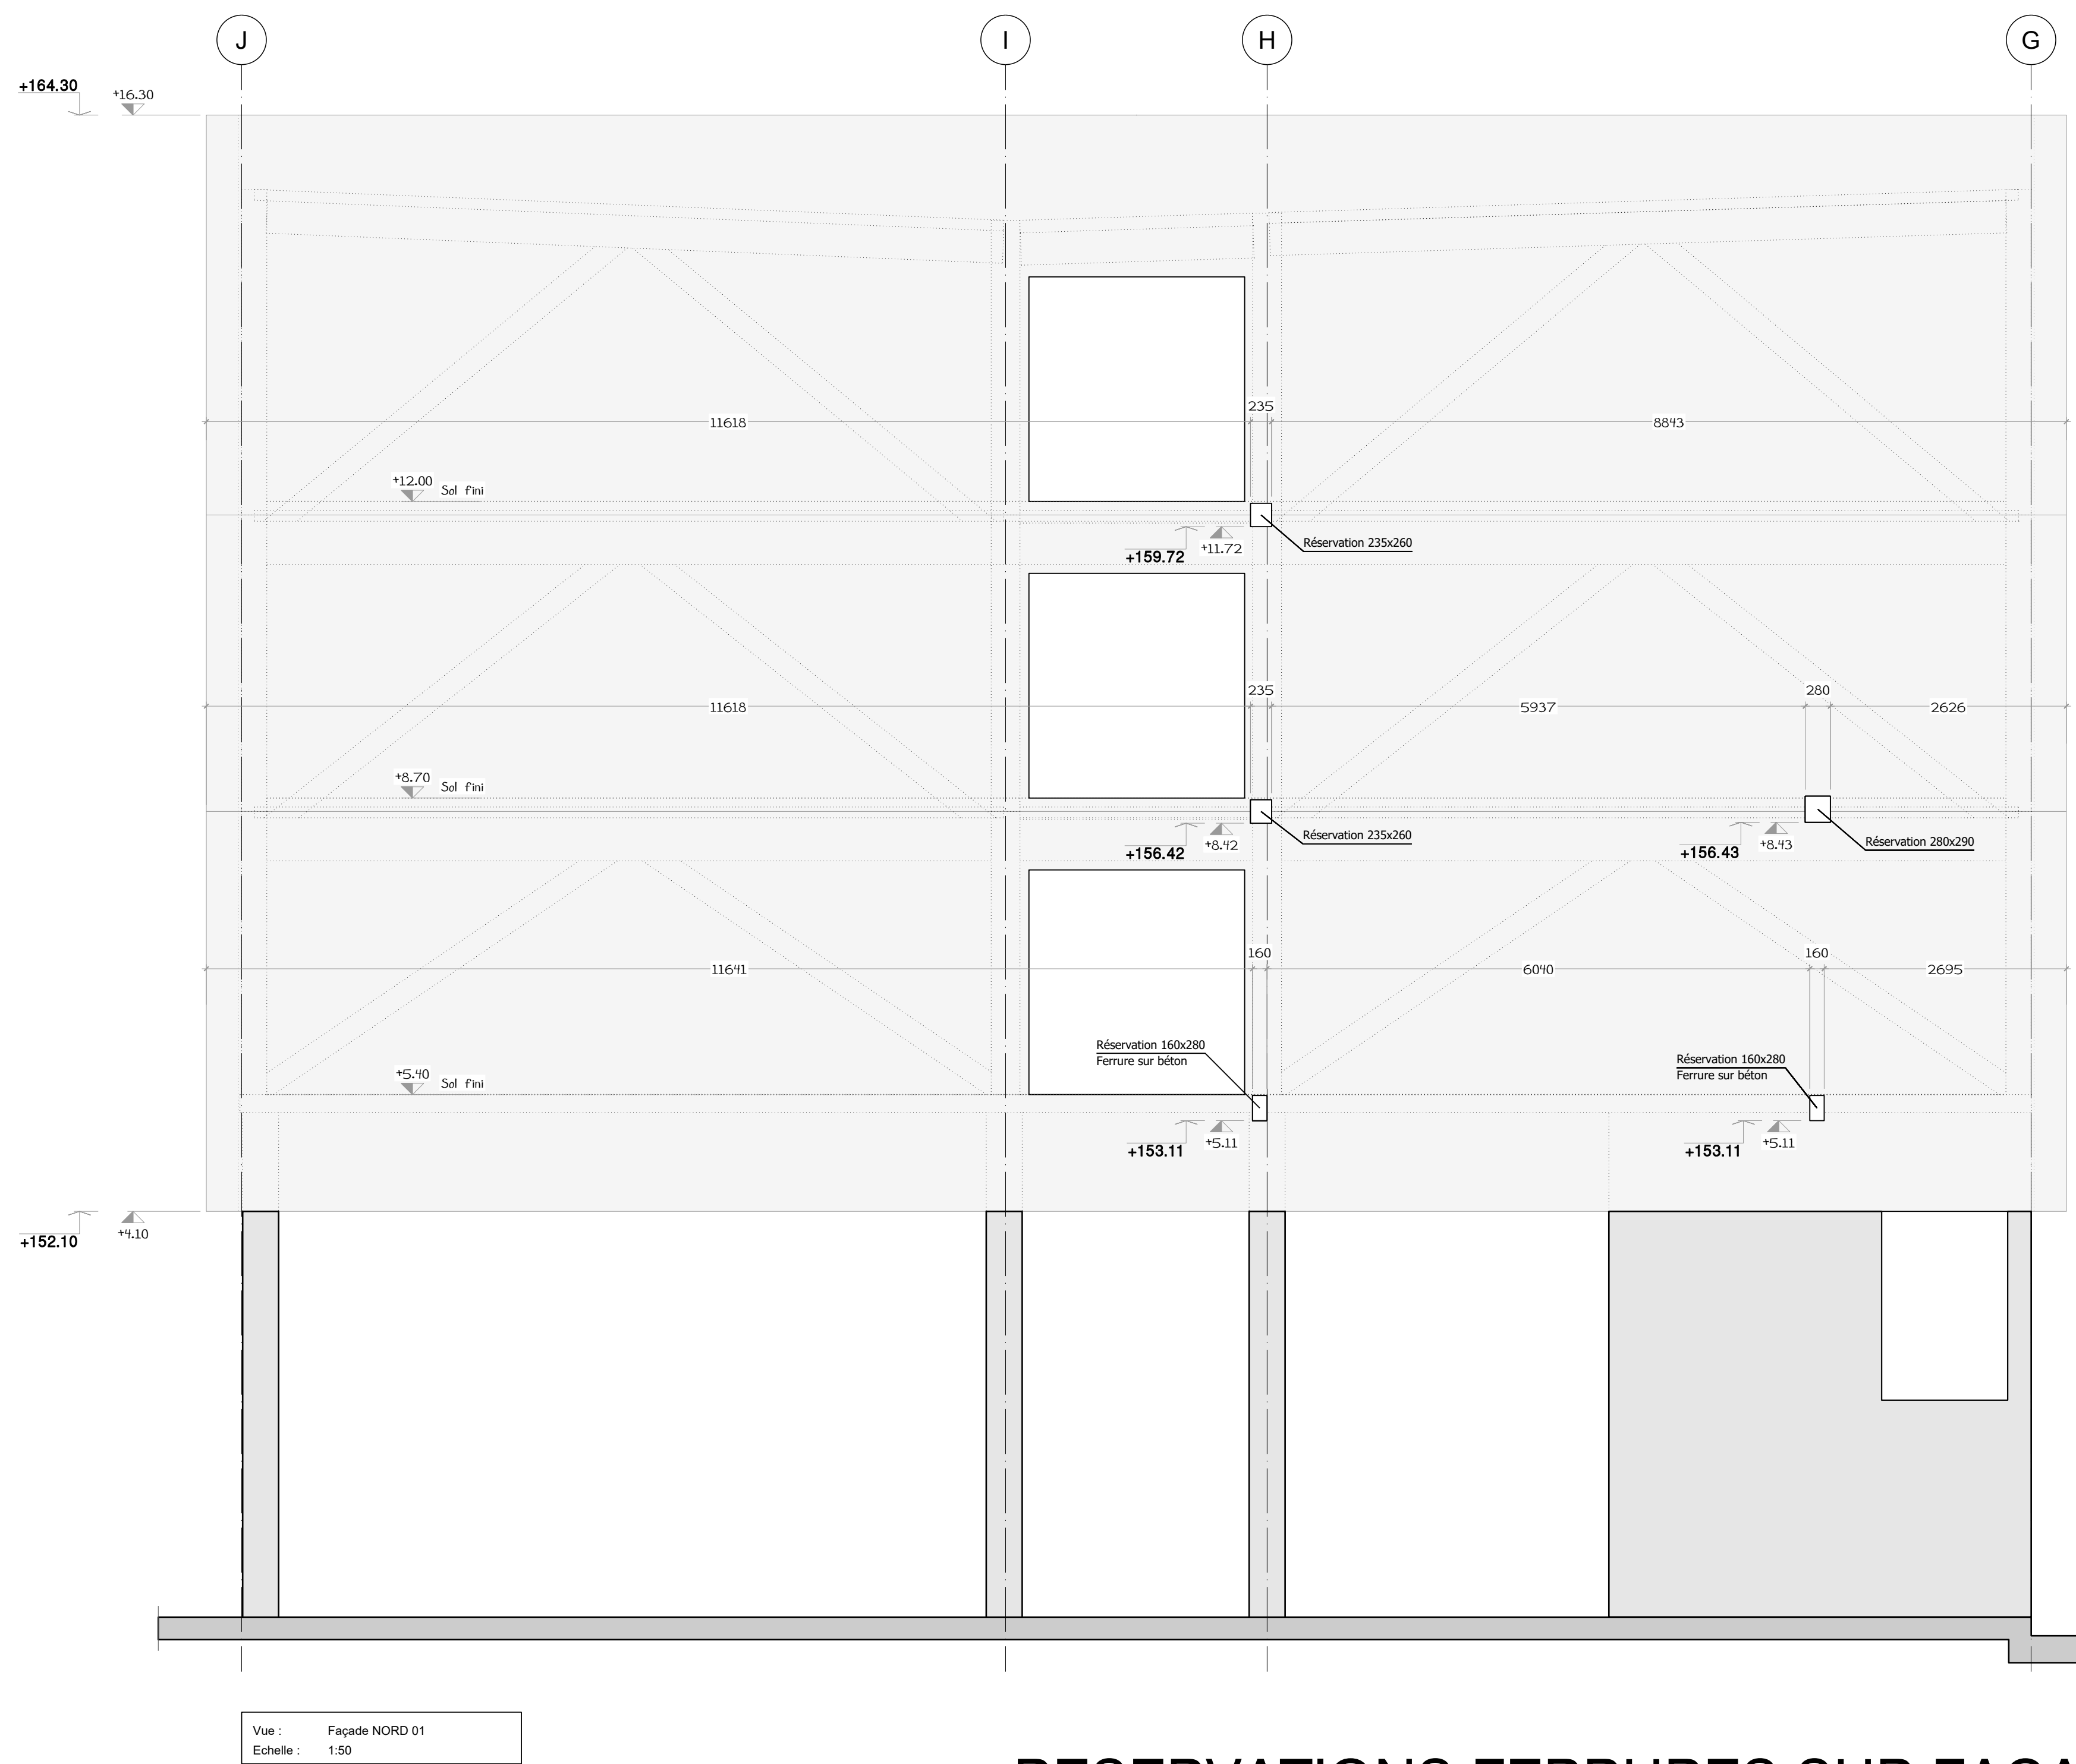


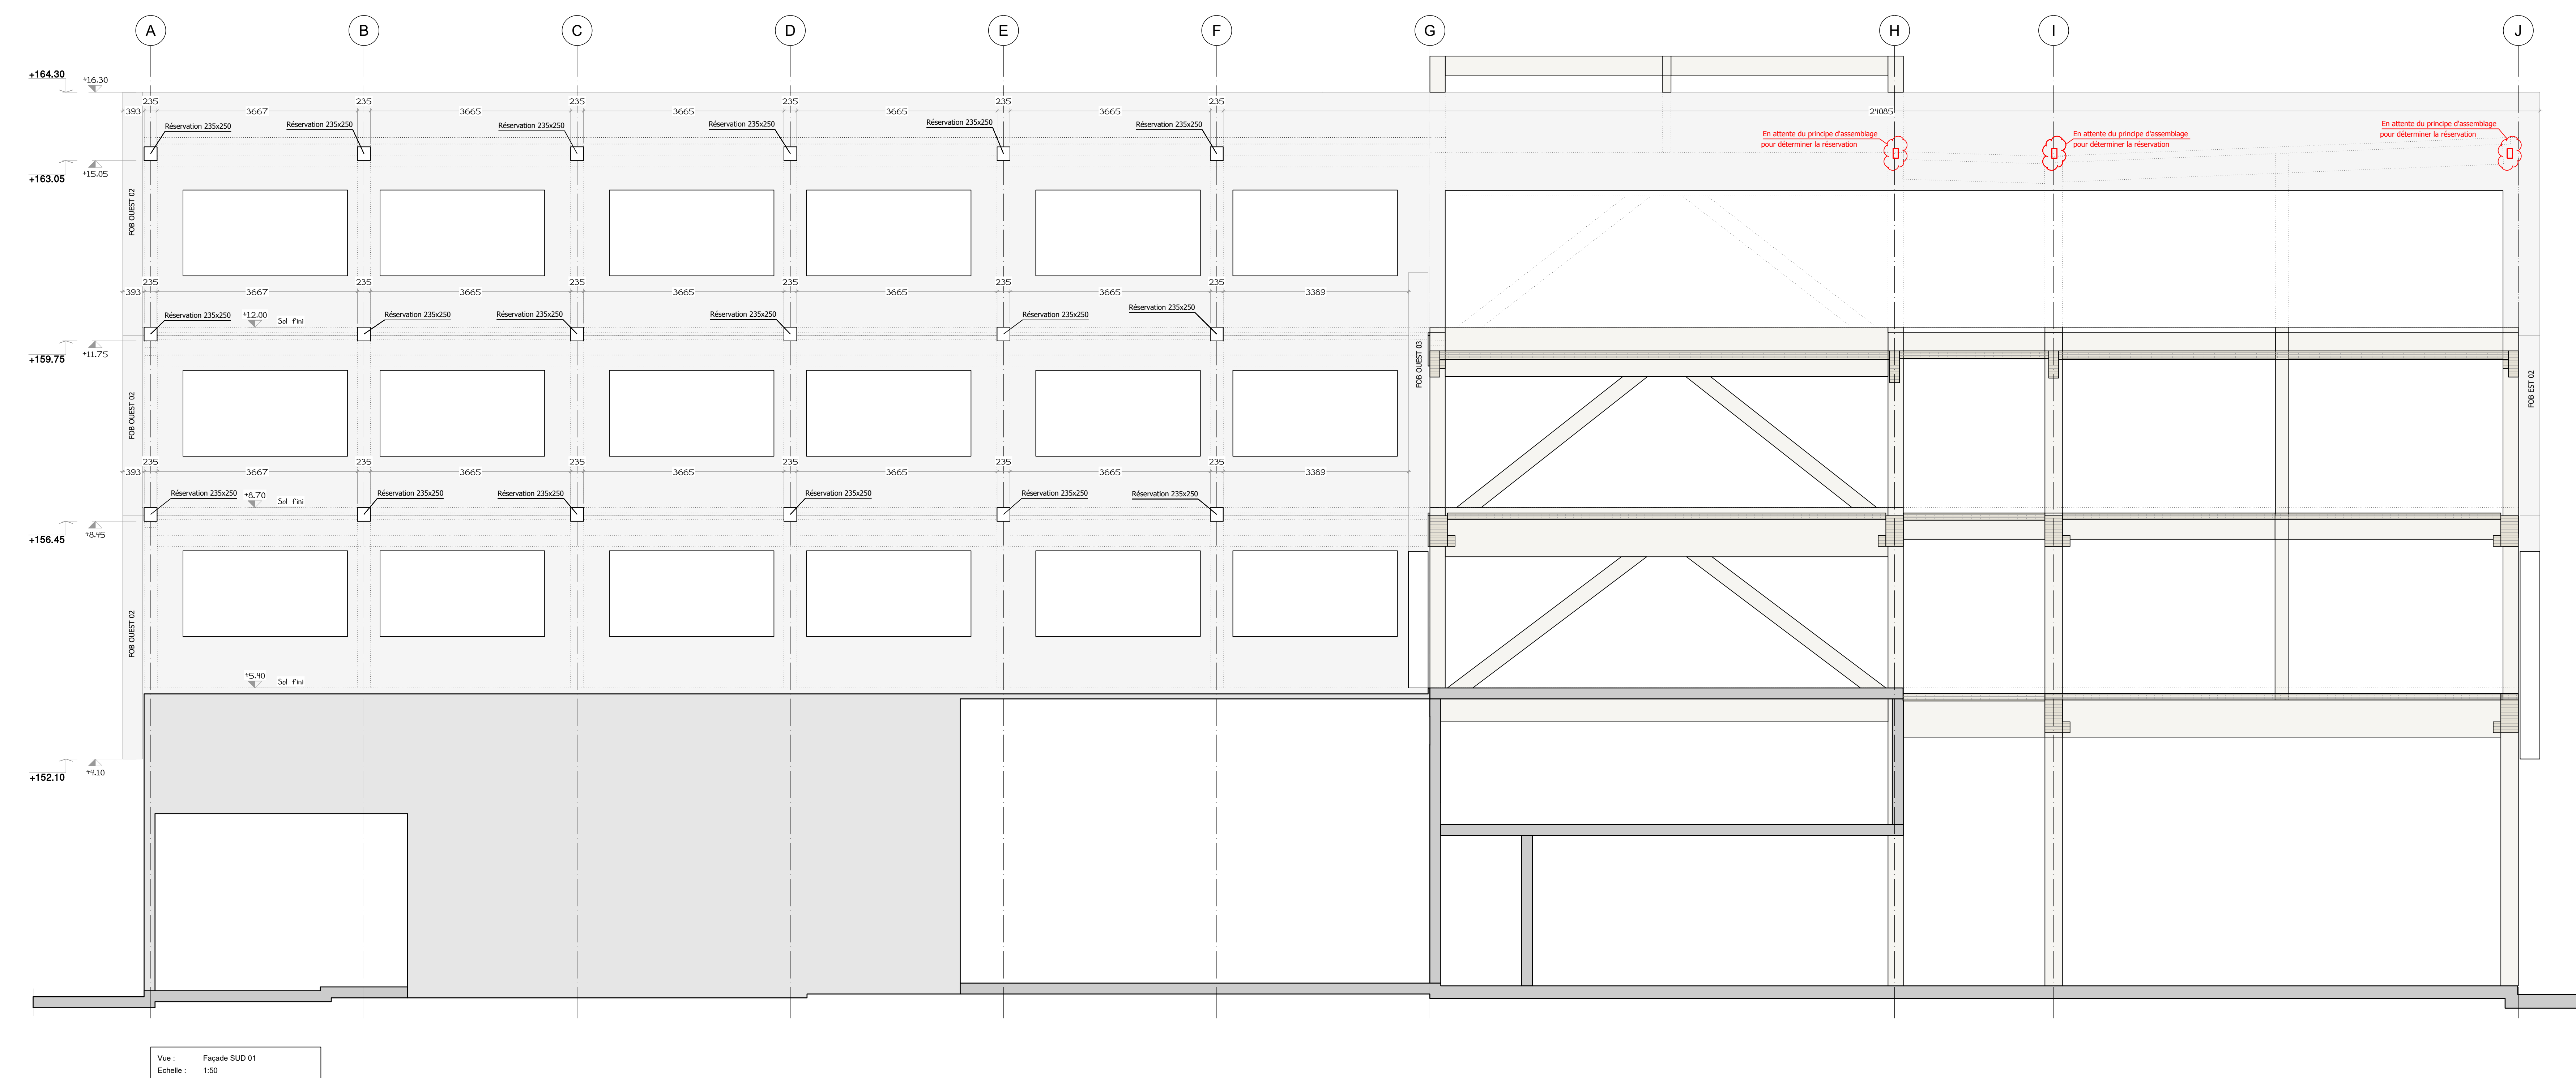

RESERVATIONS FERRURES SUR FACADES

LEGENDE

Niveaux et épaisseurs

N.F. Niveau Fini
N.B. Niveau Béton
N.S.B. Niveau Supérieur Bois
N.I. Niveau Intérieur

Symboles

Niveau calibré
NGF
Info non reçue
Révision

Abréviations

MOB Mur ossature bois
CLT Bois lamellé-croisé

BLC Epices lamellé-collé
DLC Douglas lamellé-collé

Matériaux

Coupe	Plan	Type	Qualité / Nuance
		Acier	s235
		Élément préfabriqué en béton	C30/37
		Béton coulé en place	C30/37
		Bois massif	C24
		Douglas lamellé-collé (DLC)	GL24h
		Bois lamellé-collé (BLC)	GL24h
		CLT	cf. conventions
		Sol fini	.
		Mur ossature bois (MOB)	.

Remarques :

MONT-SAINT-AIGNAN — Campus IFA Marcel Sauvage	
Adresse Chantier	Campus IFA Marcel Sauvage 18 rue le Verrier 76130 Mont-Saint-Aignan
Maîtrise d'ouvrage	CCI ROUEN METROPOLE 4, Passage de la Luciline 76000 ROUEN
Maîtrise d'oeuvre	CBA Architectes 9, rue de Le Nostre 76000 Rouen
	SYLVA Conseil 16, rue de Candale 93500 Pantin
Réservations ferrures sur façades	
PLAN N°: PLN- 97	
BE Chemité	BE CAMBIUM
Dessiné par	CPA
Vérifié par	SBE
Approuvé par	SBE
Echelle	1/50
Date	26/11/2025
Phase	Execution
N° Affaire	25 - 006

Indice	Date	Modifications
A	26/11/2025	Première diffusion

NOM DU FICHIER : MSA_EXE_ARB_PLN_TN_97_A

Ce document est la propriété exclusive d'ARBONIS. Sa communication à des tiers, sa reproduction et son exploitation sont strictement interdites sans notre autorisation.