

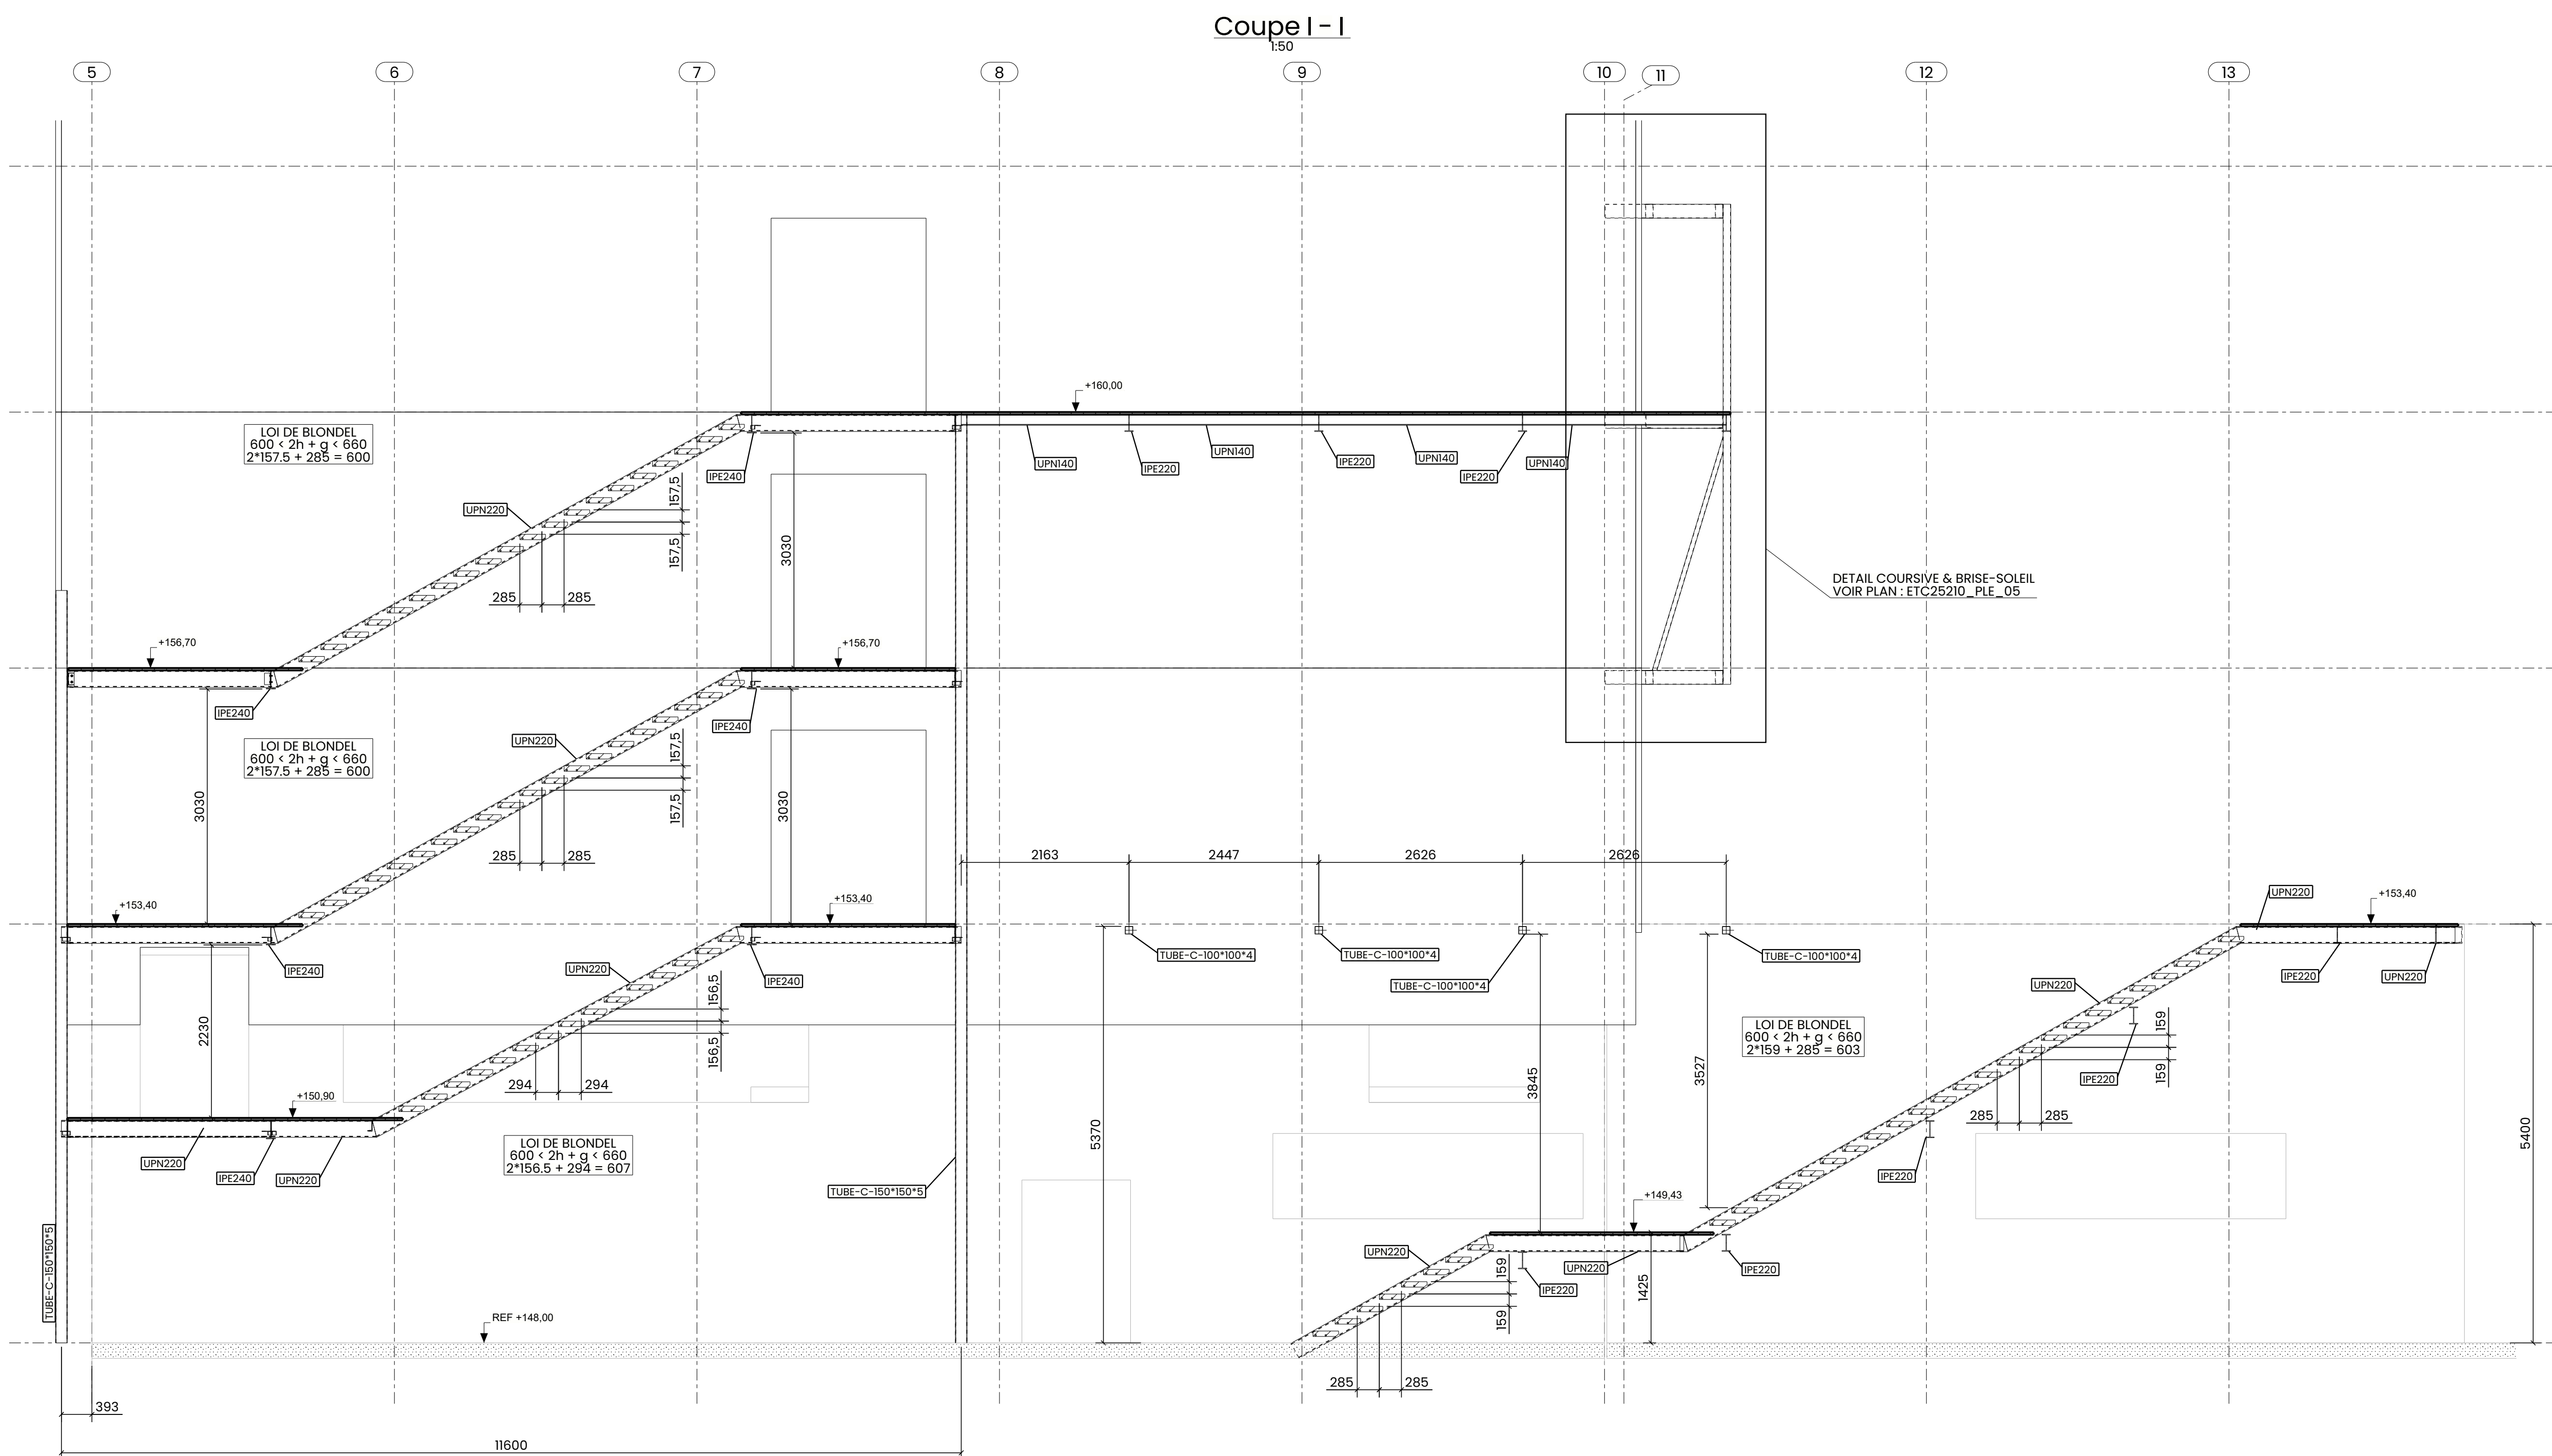
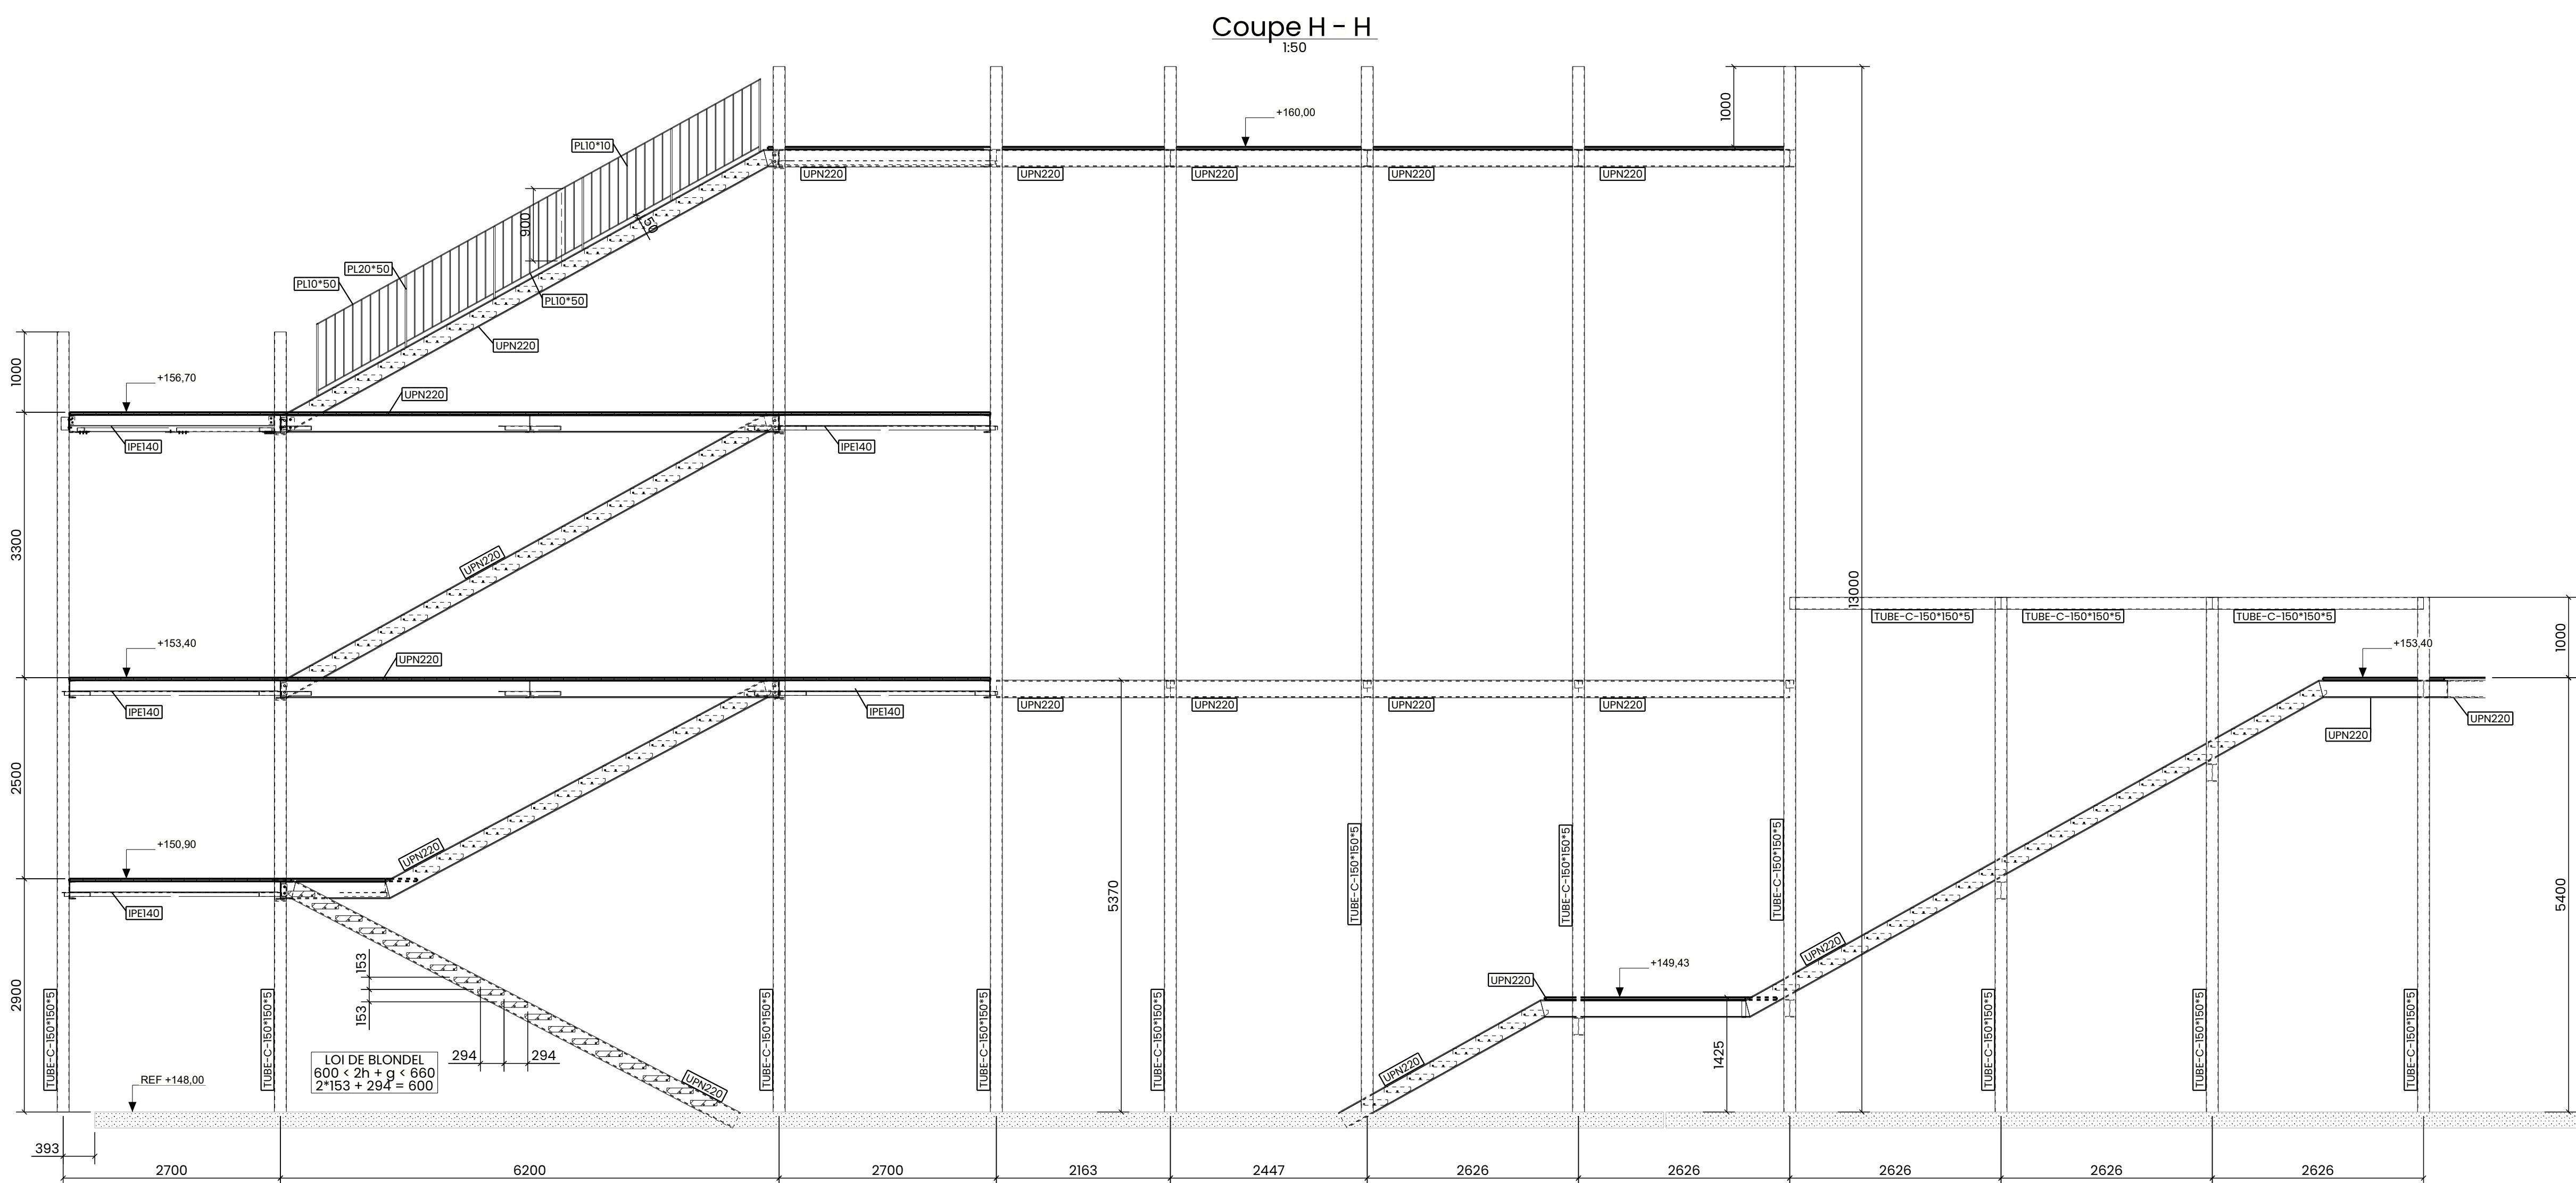


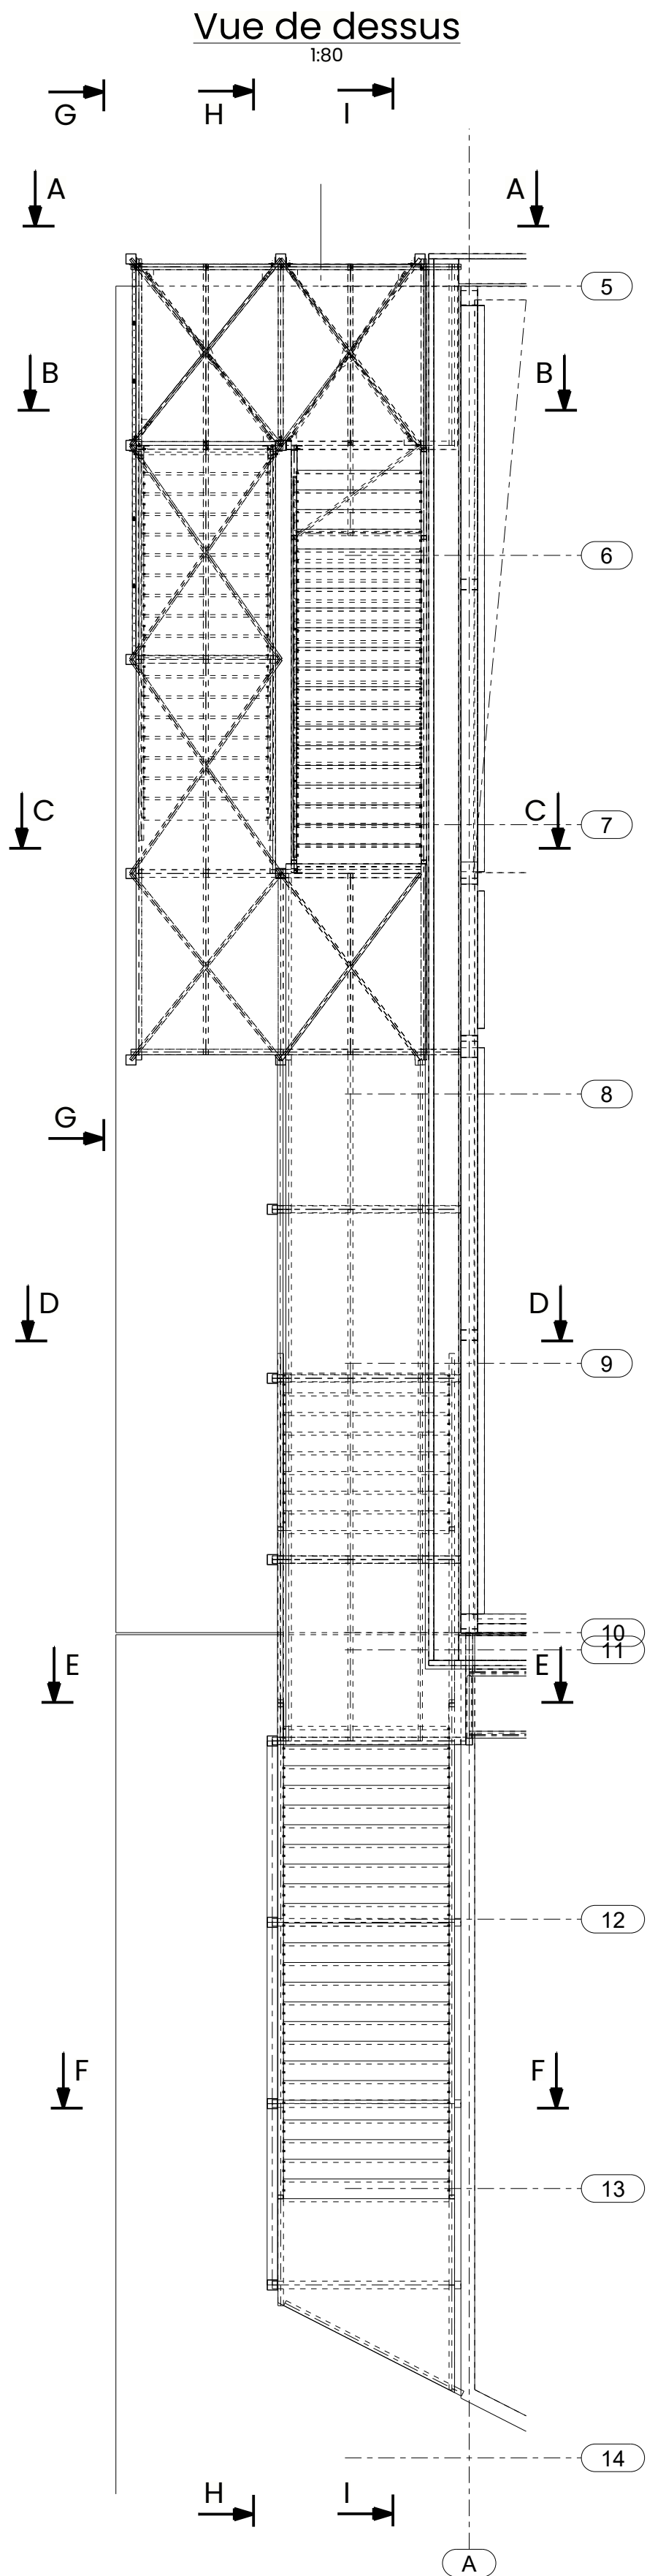

ELEVATION REFERENCE AMPHITHEATRE Niv: 0 -> NGF +148,00

NOTA :		Soudure :		
Sauf indication contraire : - Matières Profilés LU-H S275 Finition - Cornières - Autres S235 - Boulonnage : 8.8 - Chéville : Note selon agrément technique Européen		Sauf indication contraire : - L'ensemble des soudures des pièces sont en cordon double a = 0,7 x épaisseur mini de la pièce la plus mince. ou a = 1,4 x épaisseur mini de la pièce la plus mince en cordon simple.		
02.05.2025	MJL SUIVANT VISA 08-04	LAPLACE S.	HEBERT E.	1
29.04.2025	EMISSION POUR COMMENTAIRE	LAPLACE S.	HEBERT E.	0
Date de révision	Description	Dessin	Verif.	Indice

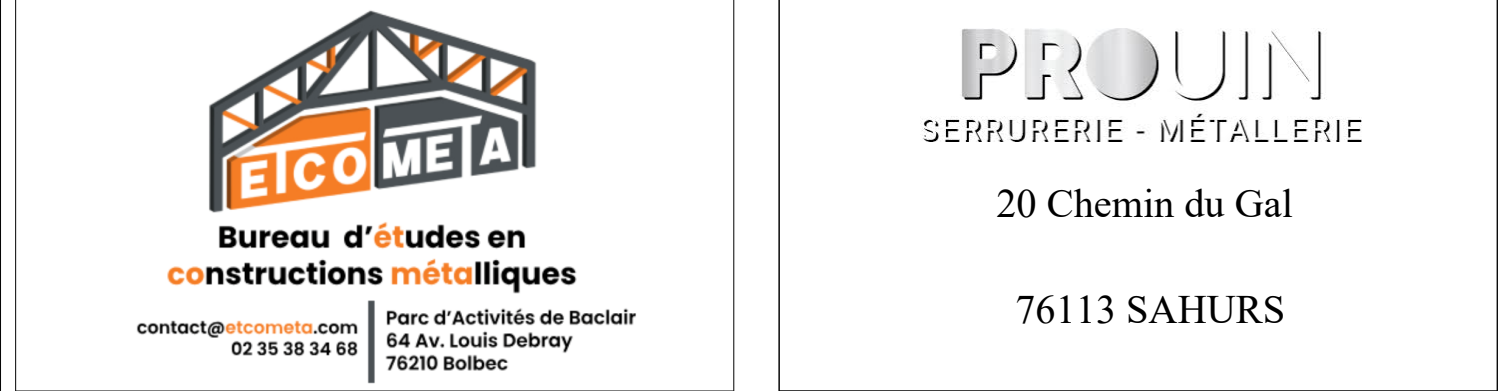

CAMPUS IFA MARCEL SAUVAGE

ESCALIER OUEST & ESCALIER ACCES TERRASSE

VUES EN ELEVATIONS