




Vue de face

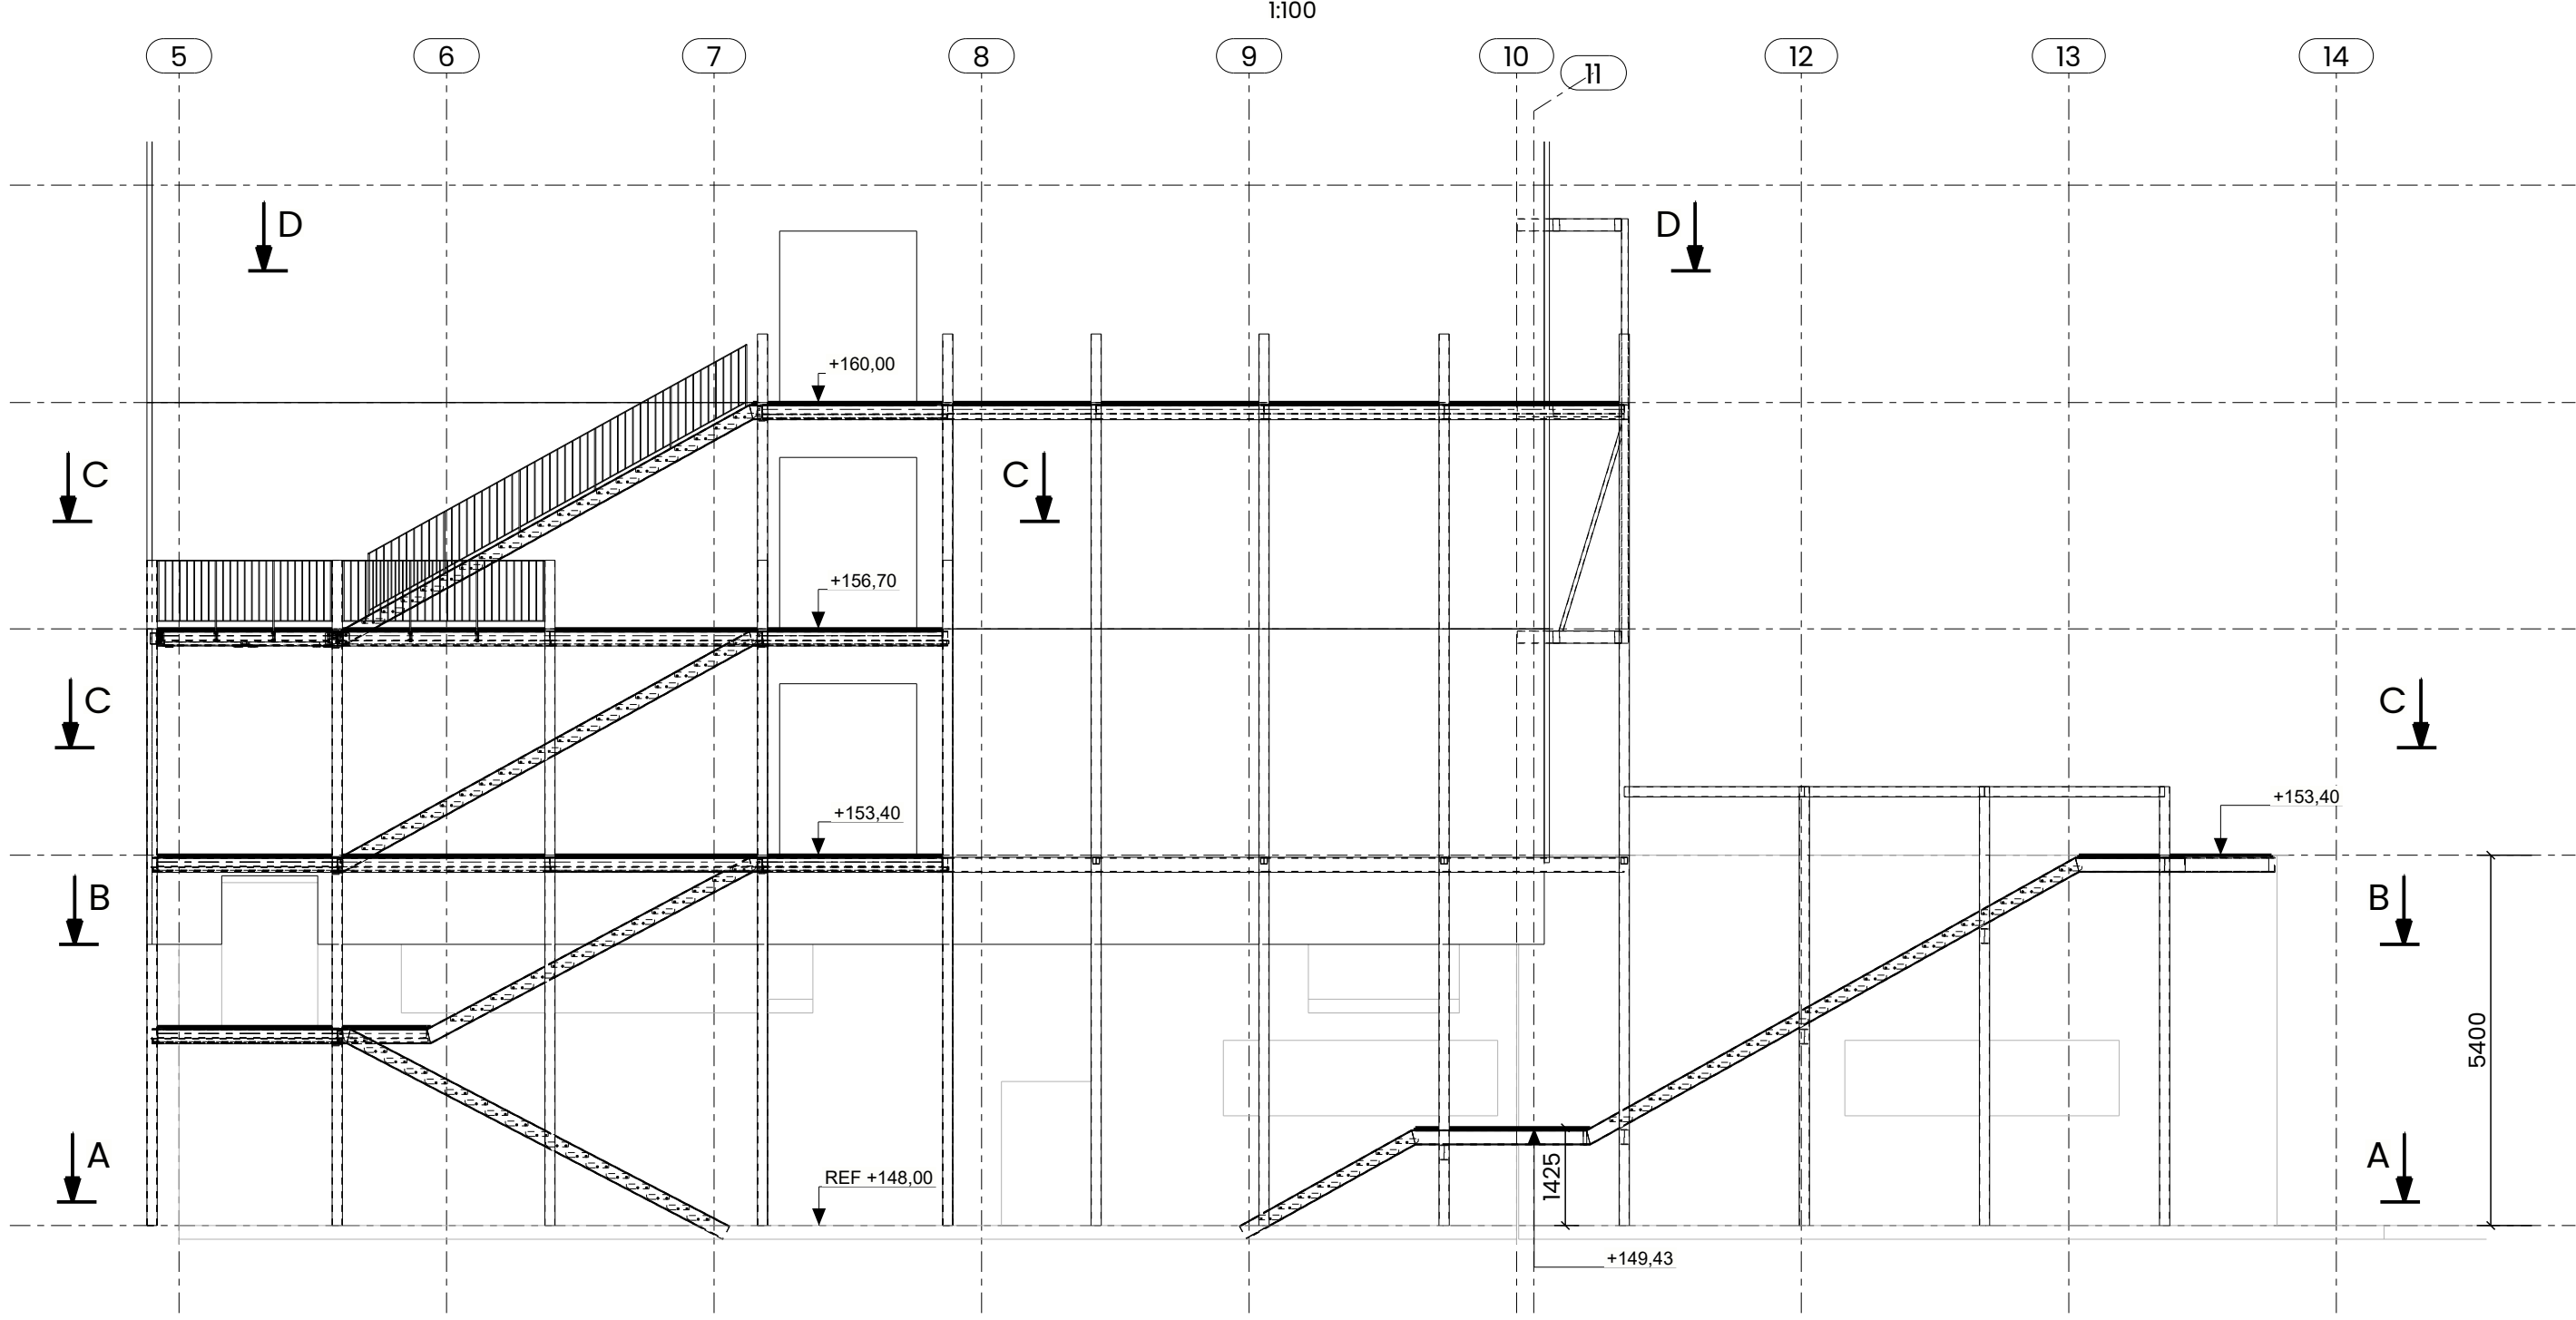


Coupe D - D R+3 & ACCES COURSIVE

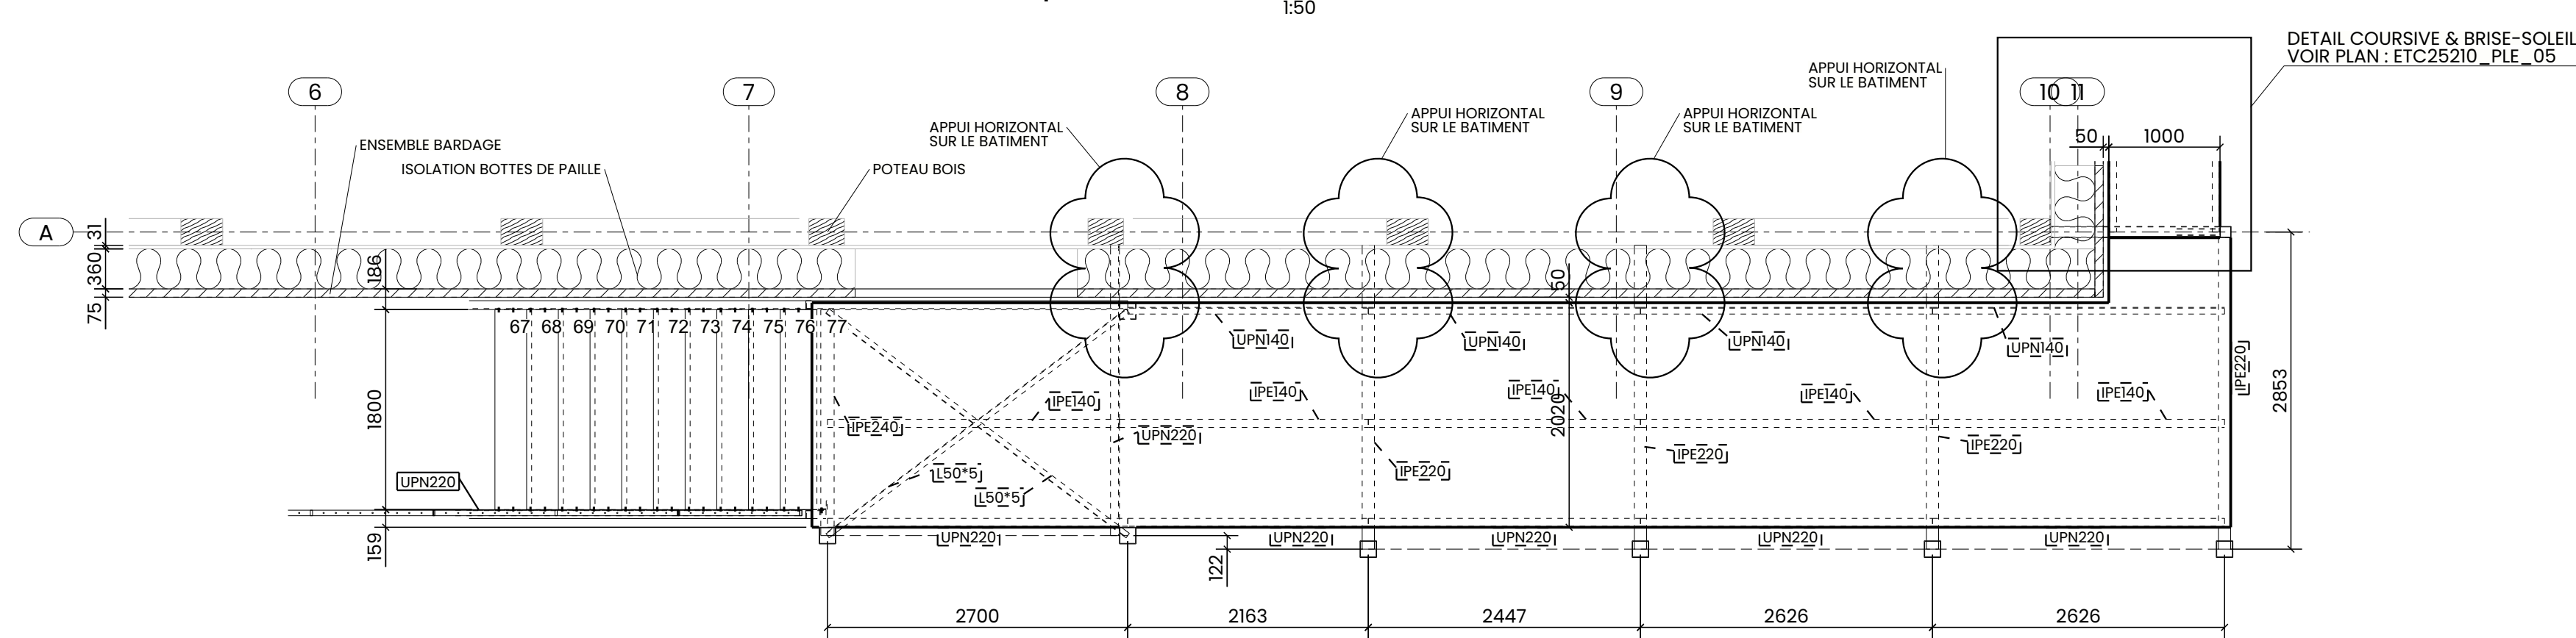




Coupe A - A RDC

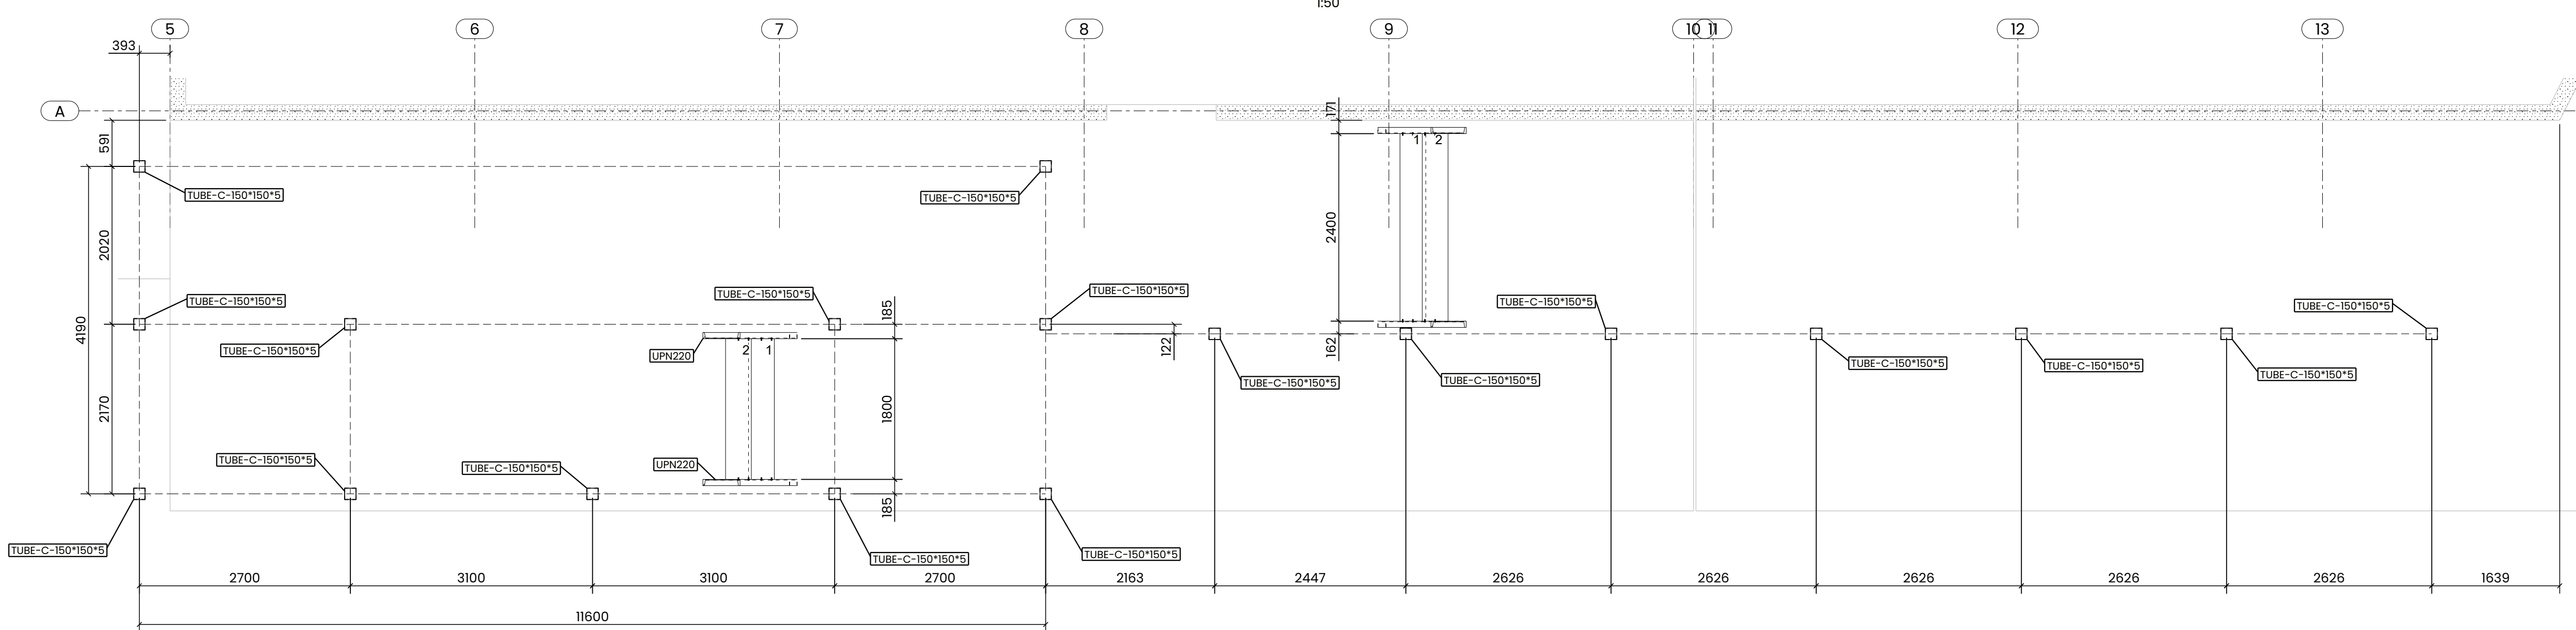

Coupe B - B

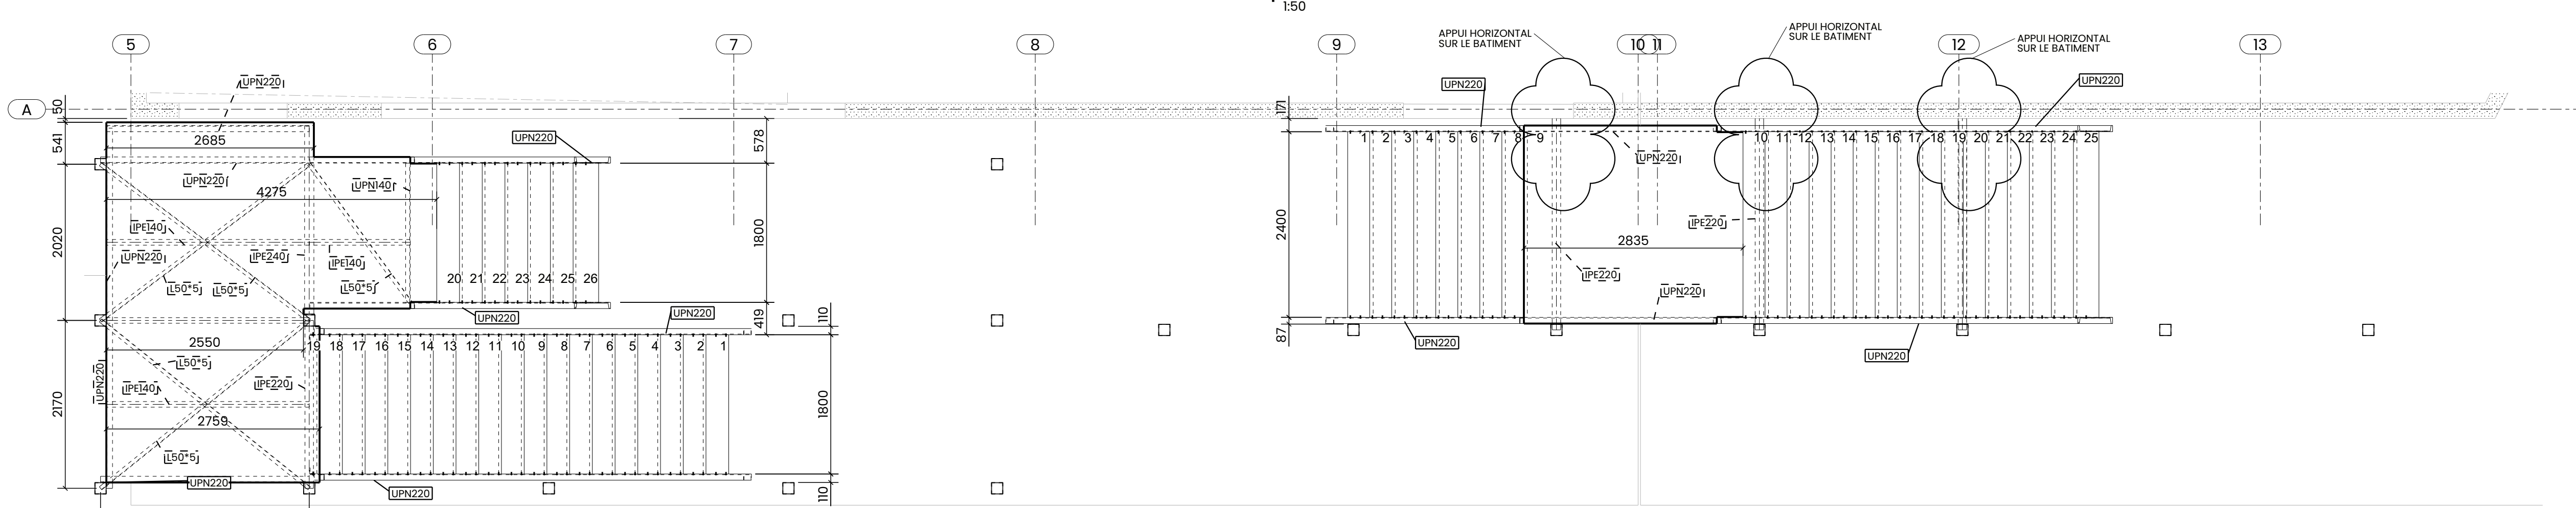

Coupe C - C R+1 / R+2 & TERRASSE

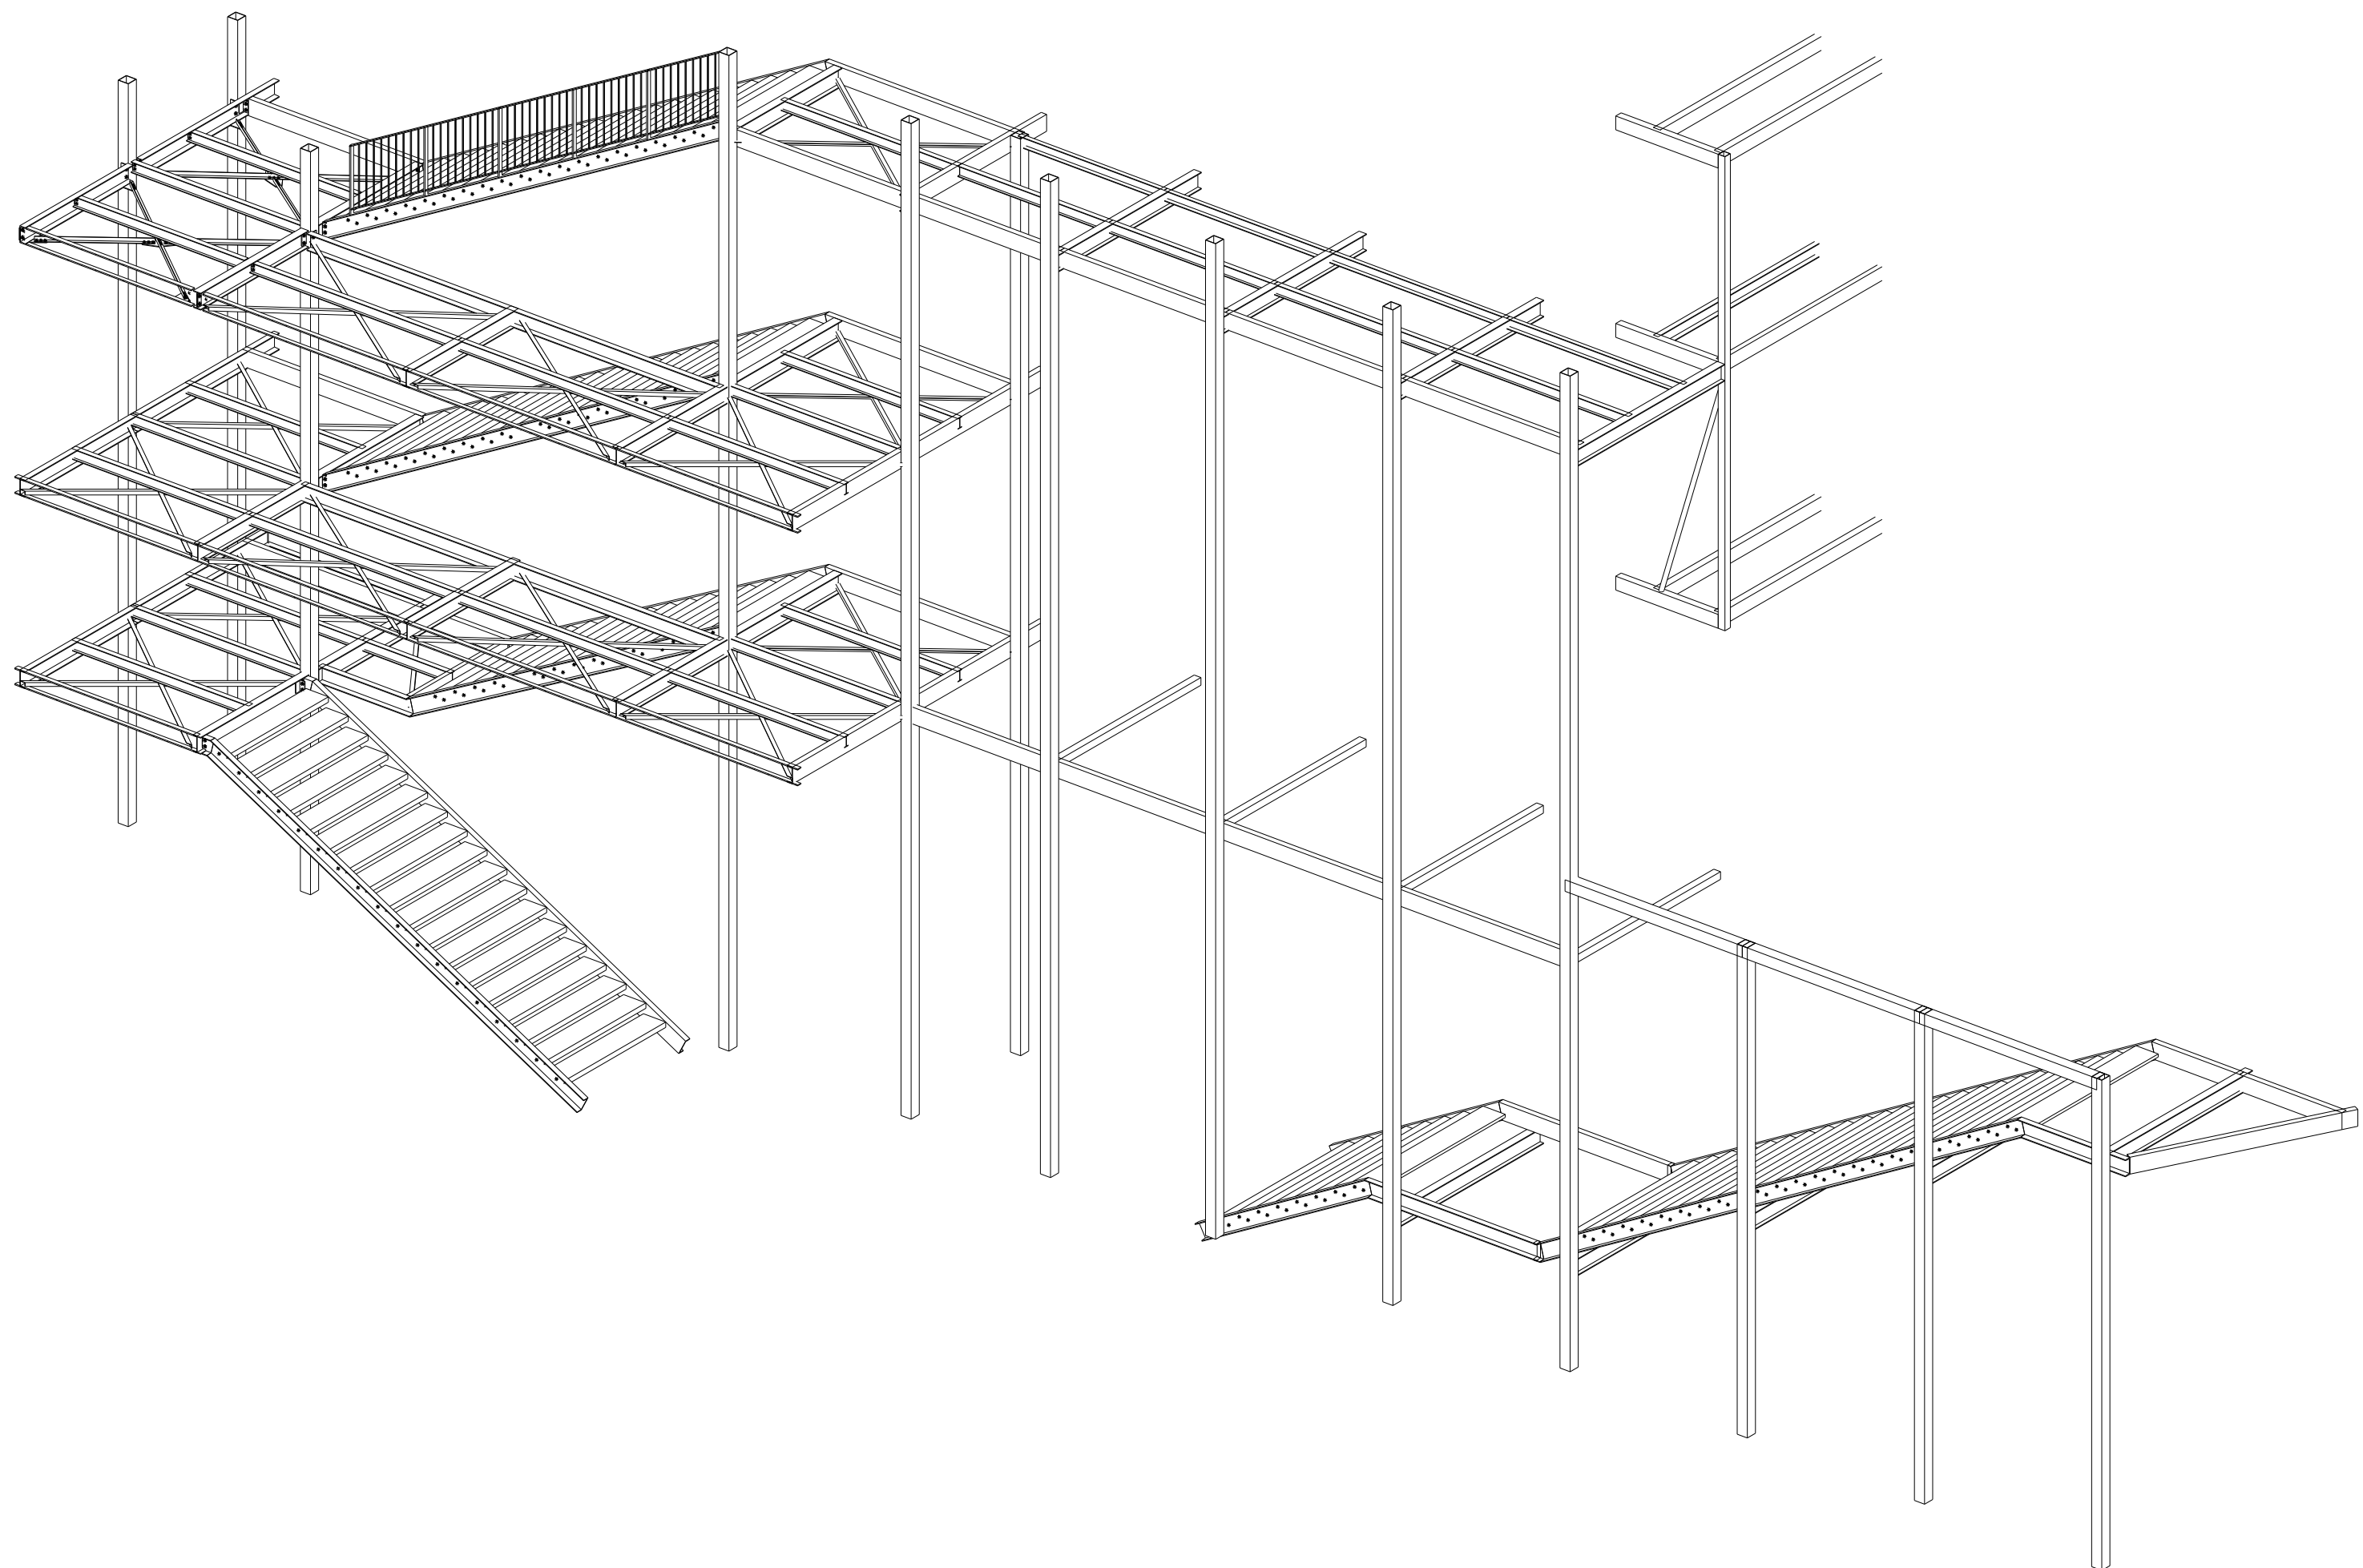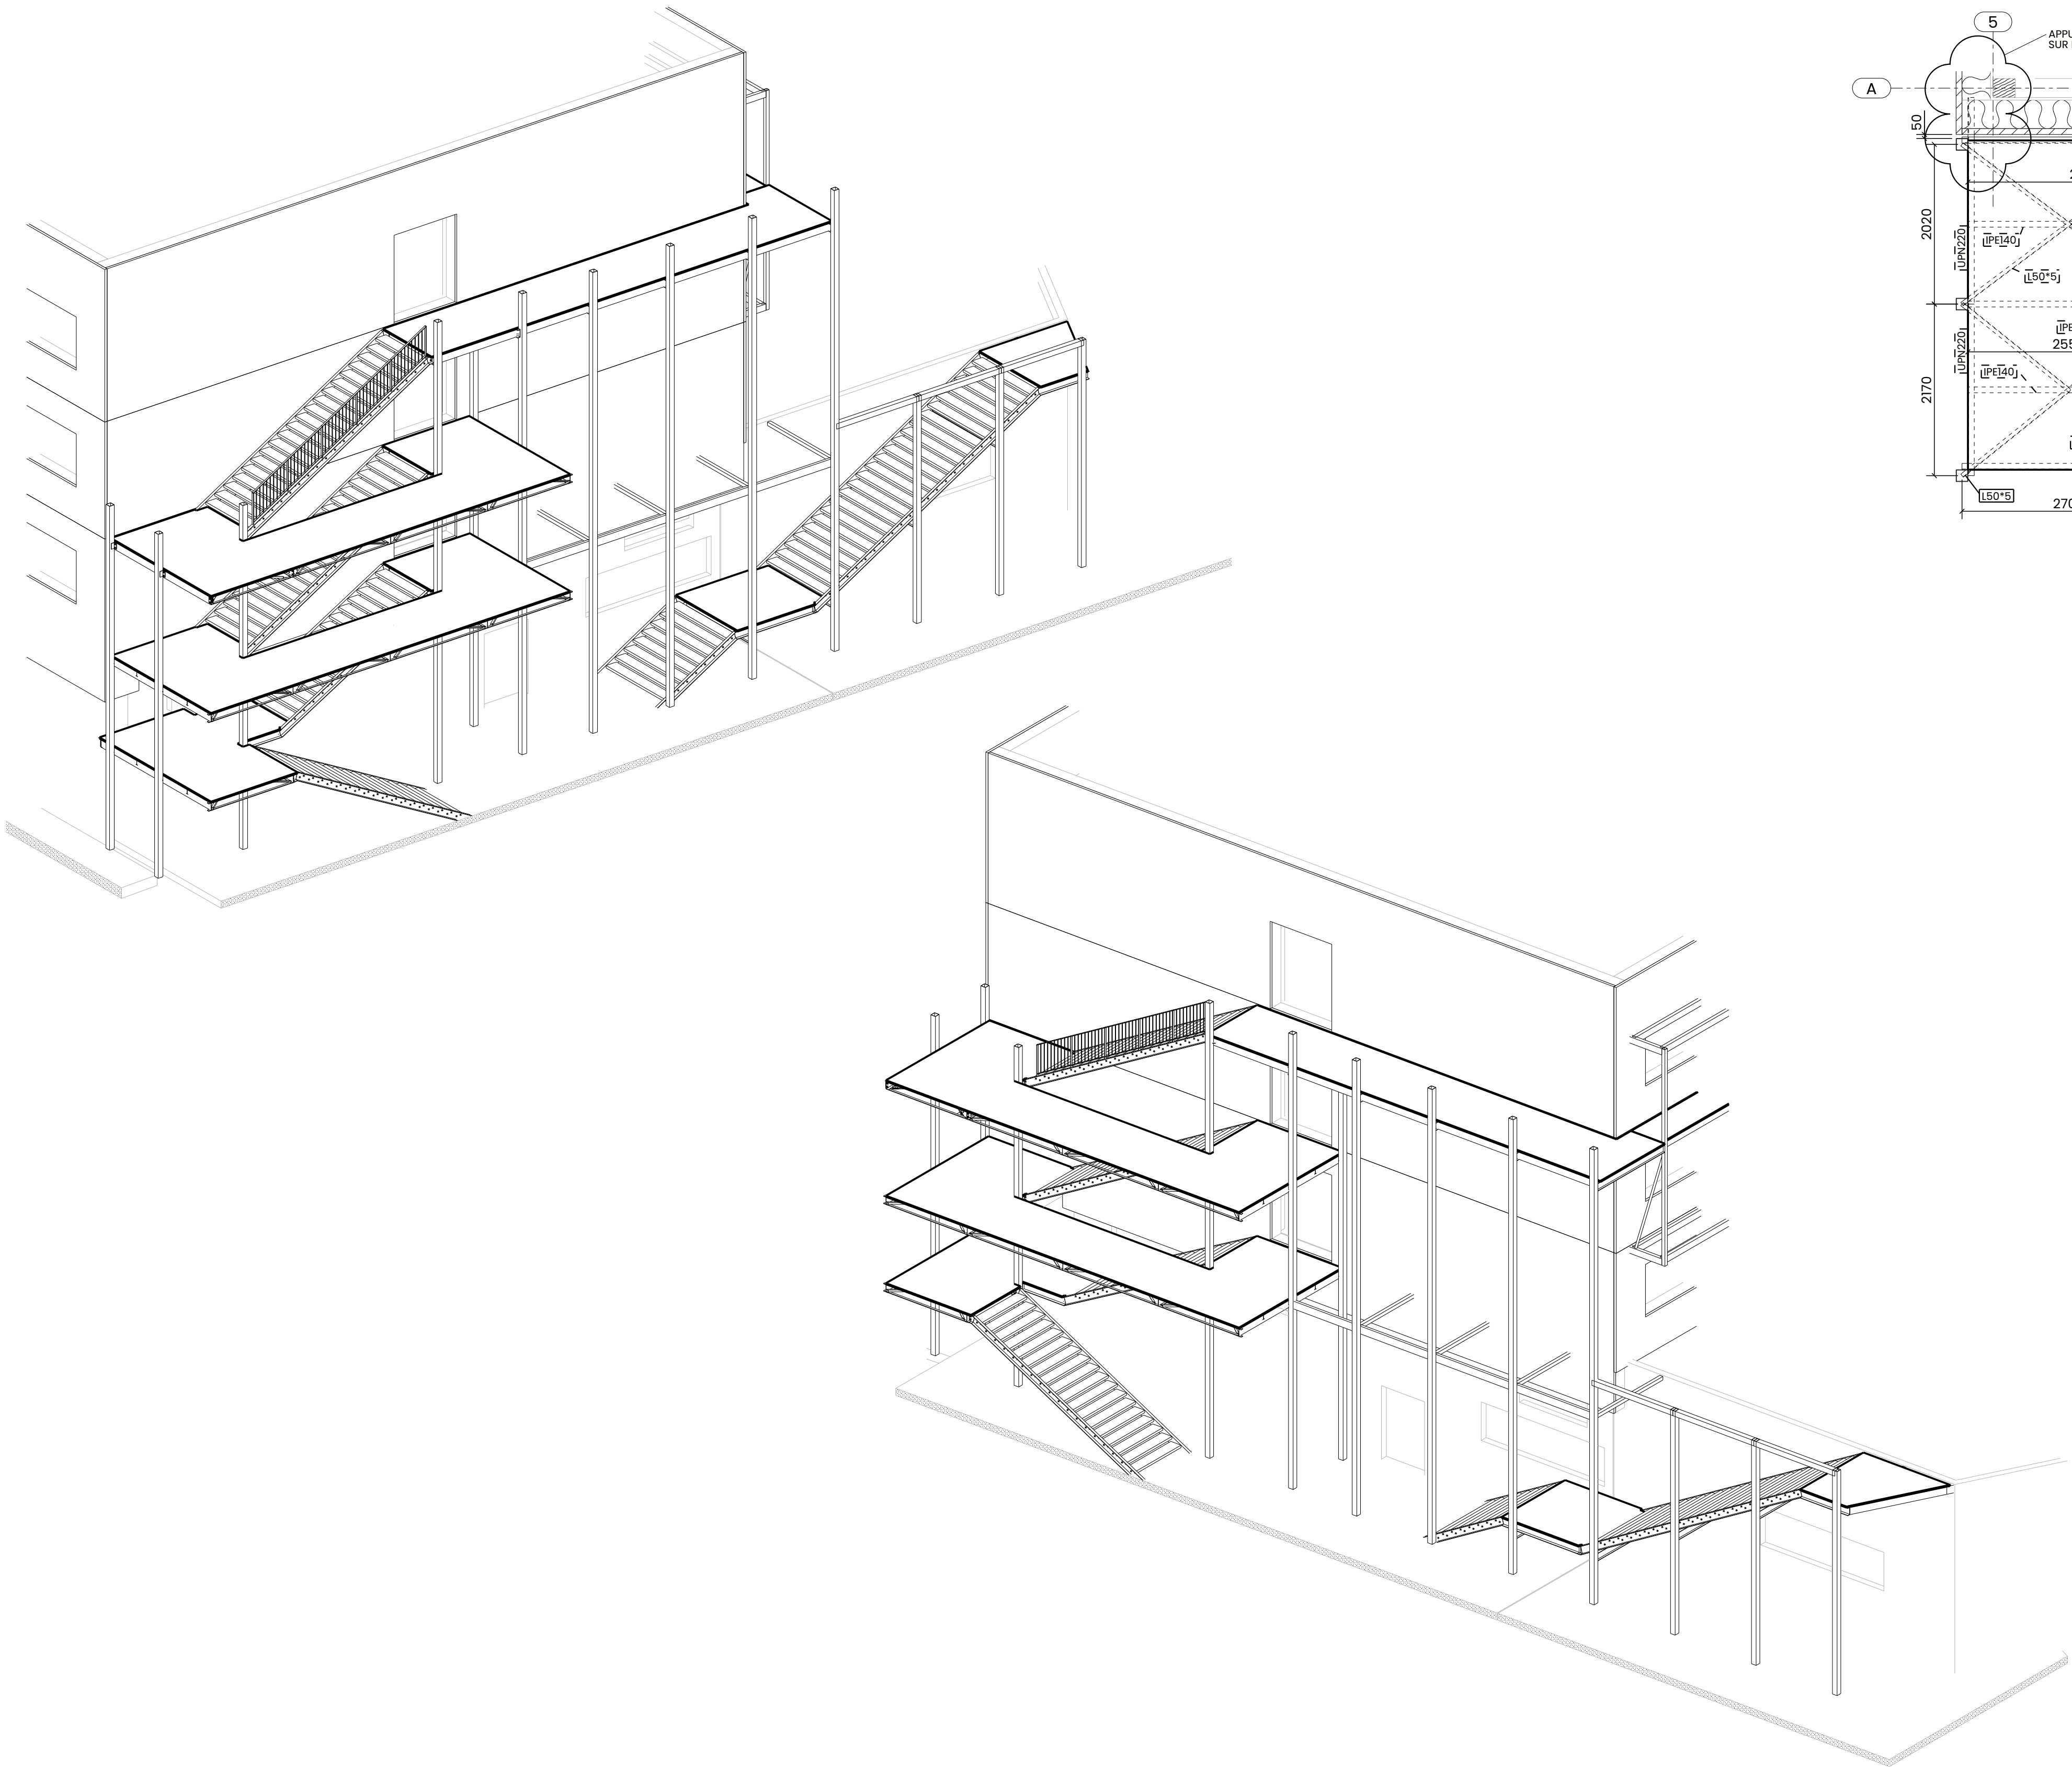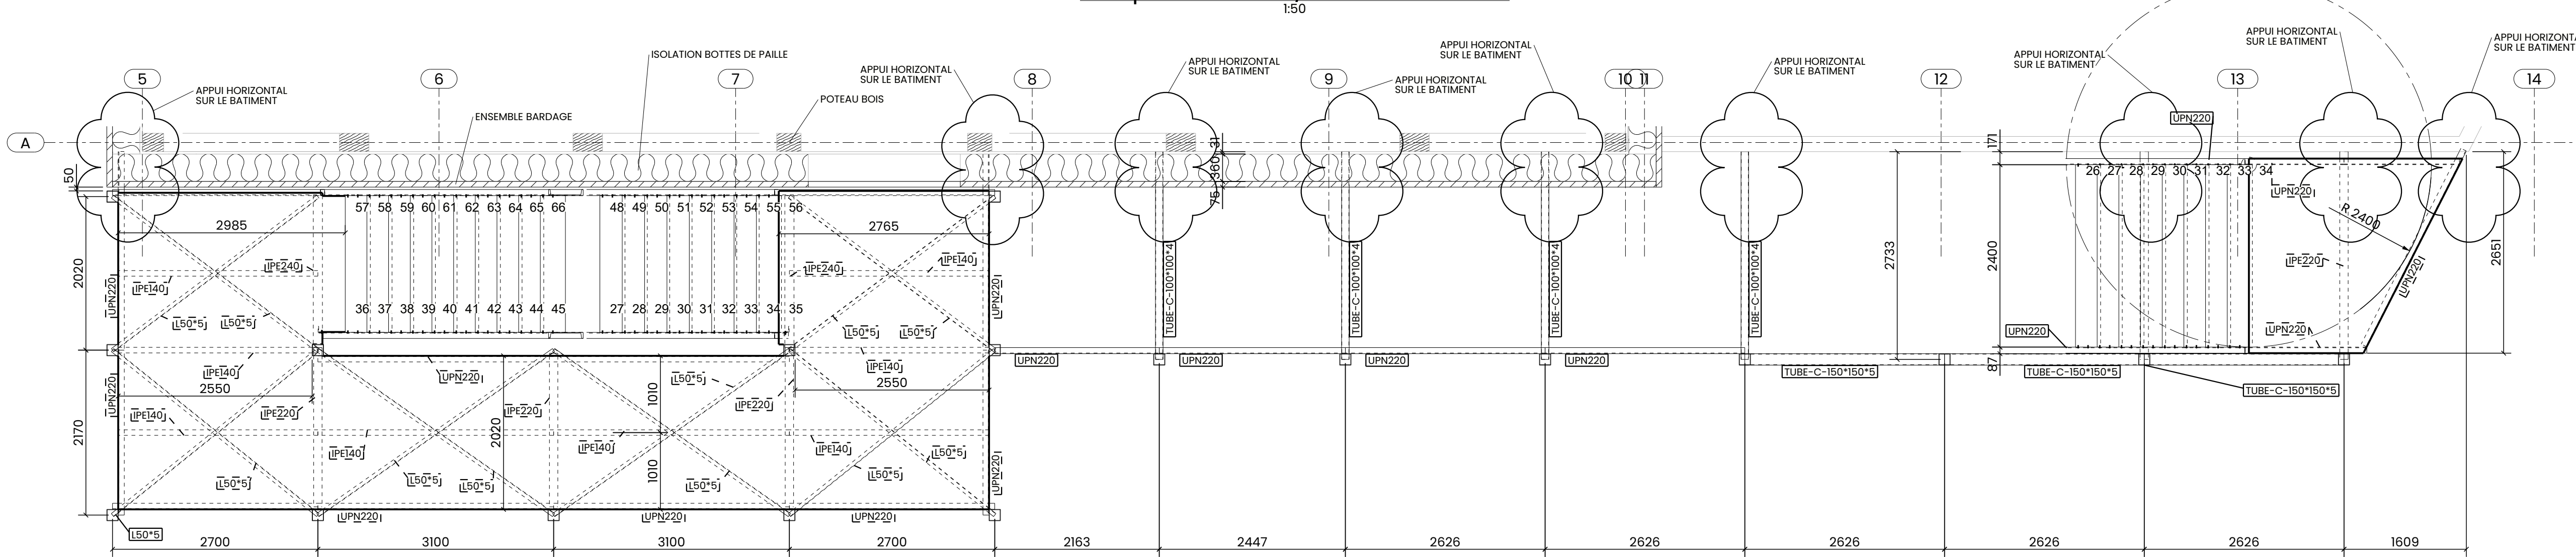

ELEVATION REFERENCE AMPHITHEATRE Niv: 0 --> NGF +148.00

NOTA :
Sauf indication contraire :
- Matière :
- Profilés I-J-H : S275
- Plats - Cornières - Autres : S235
- Finition :
- Soudure : 8.8
- Chevilles : Pose selon agrément technique européen

Soudure :
Sauf indication contraire :
- L'ensemble des soudures des pièces sont en cordon double
- a = 0,7 x épaisseur mini de la pièce la plus mince.
ou
- a = 14 x épaisseur mini de la pièce la plus mince en cordon simple.

02.06.2025	M&J SUIVANT VISA 06-04	LAPLACE S.	HEBERT E.	1
29.04.2025	EMISSION POUR COMMENTAIRE	LAPLACE S.	HEBERT E.	0
Date de révision	Description	Dessin	Vérif.	Indice



PROUIN
SERRURERIE - MÉTALLERIE
20 Chemin du Gal
76113 SAHURS

CAMPUS IFA MARCEL SAUVAGE

ESCALIER OUEST & ESCALIER ACCES TERRASSE

VUE EN PLAN PLANCHER & VUES 3D

La commande est tenue de vérifier la conformité de ce plan. La mise en fabrication de ce plan vaut approbation et acceptation de la commande, sous réserve des mises à jour d'urgence ou du plan peuvent rencontrer à ETCOMETA, en cas d'urgence ou de problèmes de sécurité.

Ce document est la propriété de ETCOMETA et ne peut être ni modifié ni récopié sans son autorisation.

Ech: 150 Format: A0 Plan N° : ETC 25210 PLE - 04