




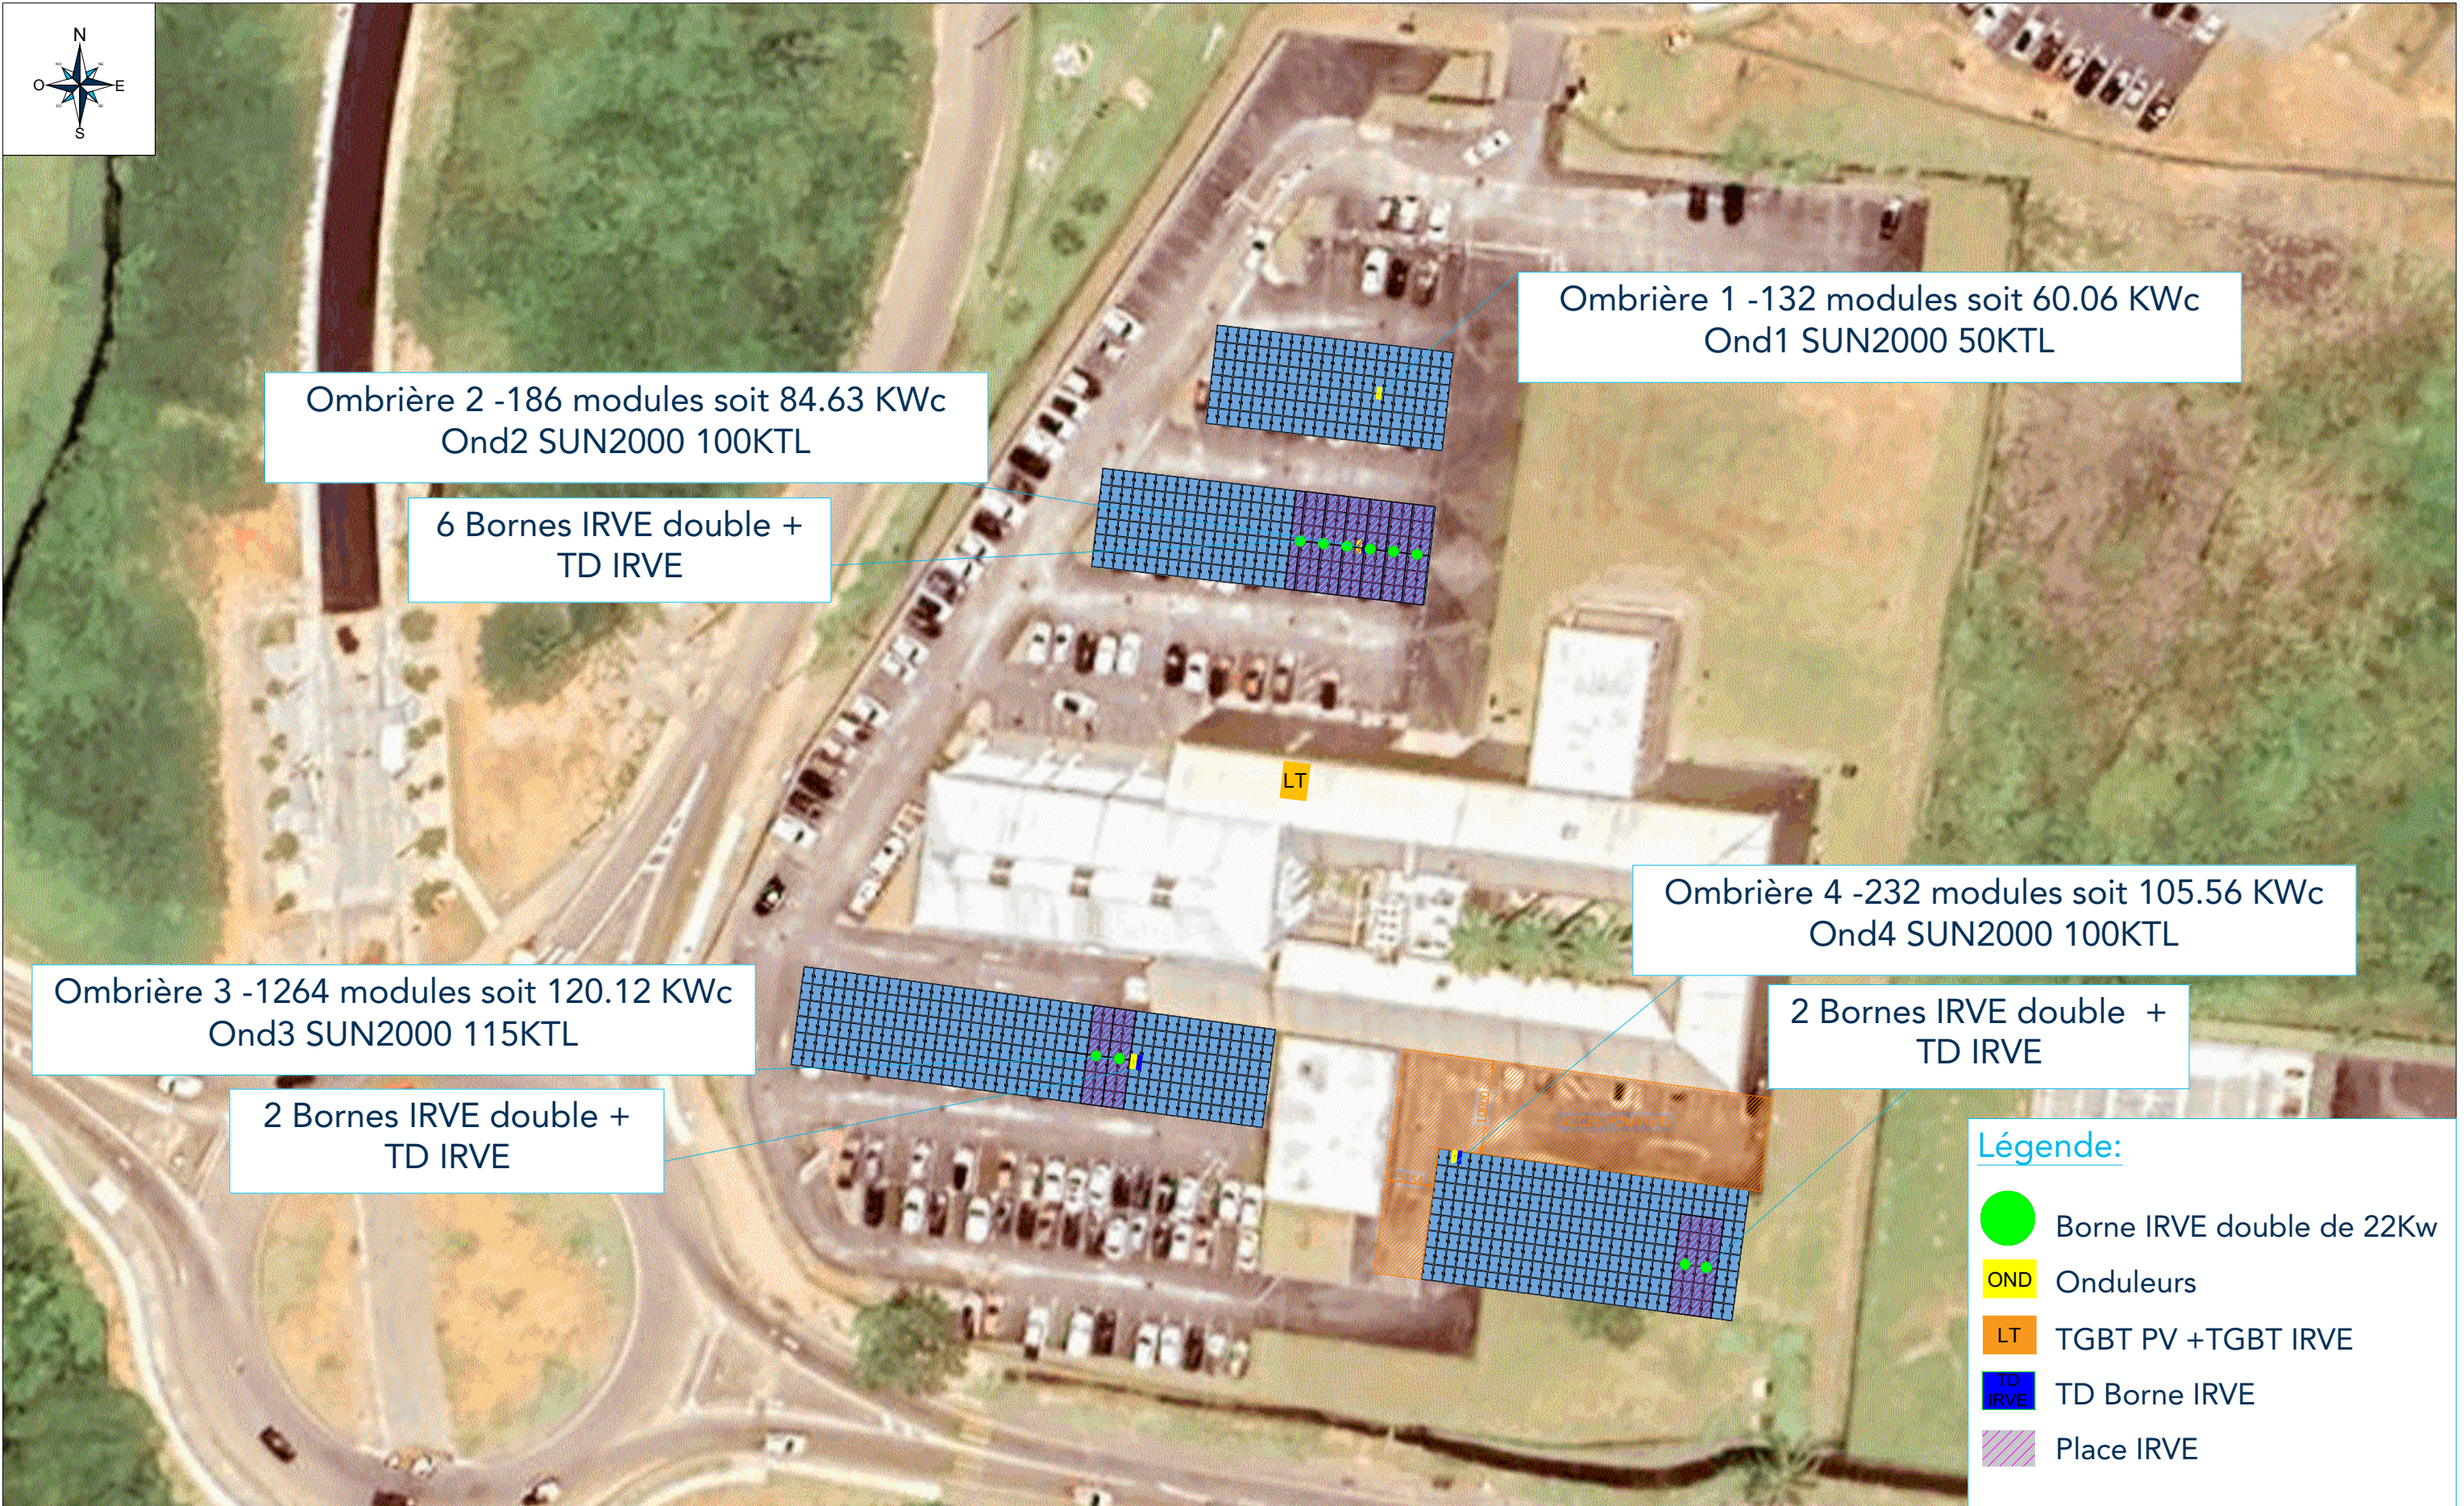

ORKANE ENERGIES DURABLES  
Outre-Mer

Batiment Colin's Business  
34 ZAE de Colin | 97170 Petit-Bourg

Tel : +590 (0)691 27 29 03    [www.orkane.fr](http://www.orkane.fr)

|                       |           |
|-----------------------|-----------|
| Catégorie - N°Affaire | 101-20760 |
| Format                | A3        |
| Echelle               | 1/650     |

DWG : 20760-1100-4-PRO


Phase : PRO    Folio n°: 01/01

|      |            |                      |      |      |      |  |  |  |  |
|------|------------|----------------------|------|------|------|--|--|--|--|
| 6    |            |                      |      |      |      |  |  |  |  |
| 5    |            |                      |      |      |      |  |  |  |  |
| 4    | 28/04/2025 | Etude PRO            | GSU  | KSA  | MDU  |  |  |  |  |
| 3    | 19/02/2025 | Reprise omb 3 et 4   | GSU  | KSA  | MDU  |  |  |  |  |
| 2    | 02/01/2025 | Maj ombrière 4       | GSU  | NPI  | MDU  |  |  |  |  |
| 1    | 14/11/2024 | Calepinage AVP       | GSU  | NPI  | MDU  |  |  |  |  |
| 0    | 02/10/2024 | Création du document | GSU  | NPI  | FBA  |  |  |  |  |
| Rev. | Date       | Désignation          | Des. | Vér. | App. |  |  |  |  |

Caractéristiques site et centrale :

814 modules DM455M10RT-B54HSW  
1 onduleurs SUN2000 115KTL-M2  
2 onduleurs SUN2000 100KTL-M2  
1 onduleur SUN2000 50KTL-M3

Puissance DC = 370,37 kWc

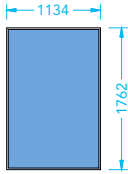

Module DMEGC DM455M10RT-B54HSW  
DM455M10RT-B54HSW - 455 Wc