


Rez-de-chaussée

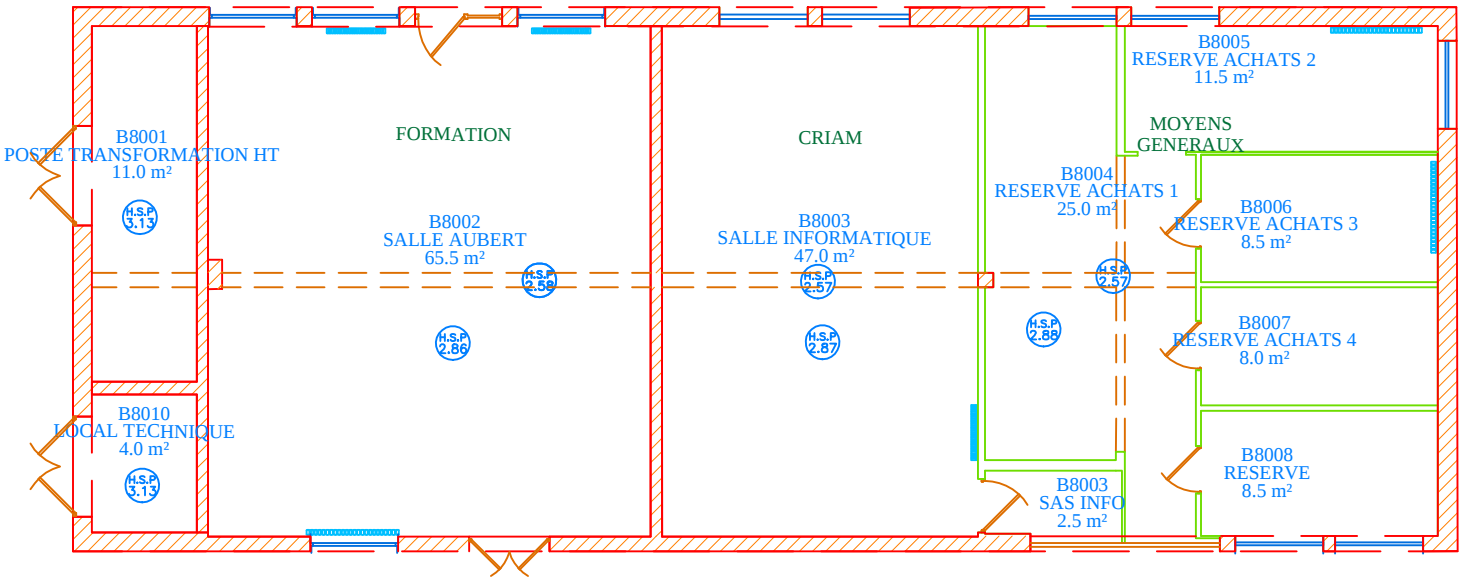

Echelle 1/100

BATIMENT 8

