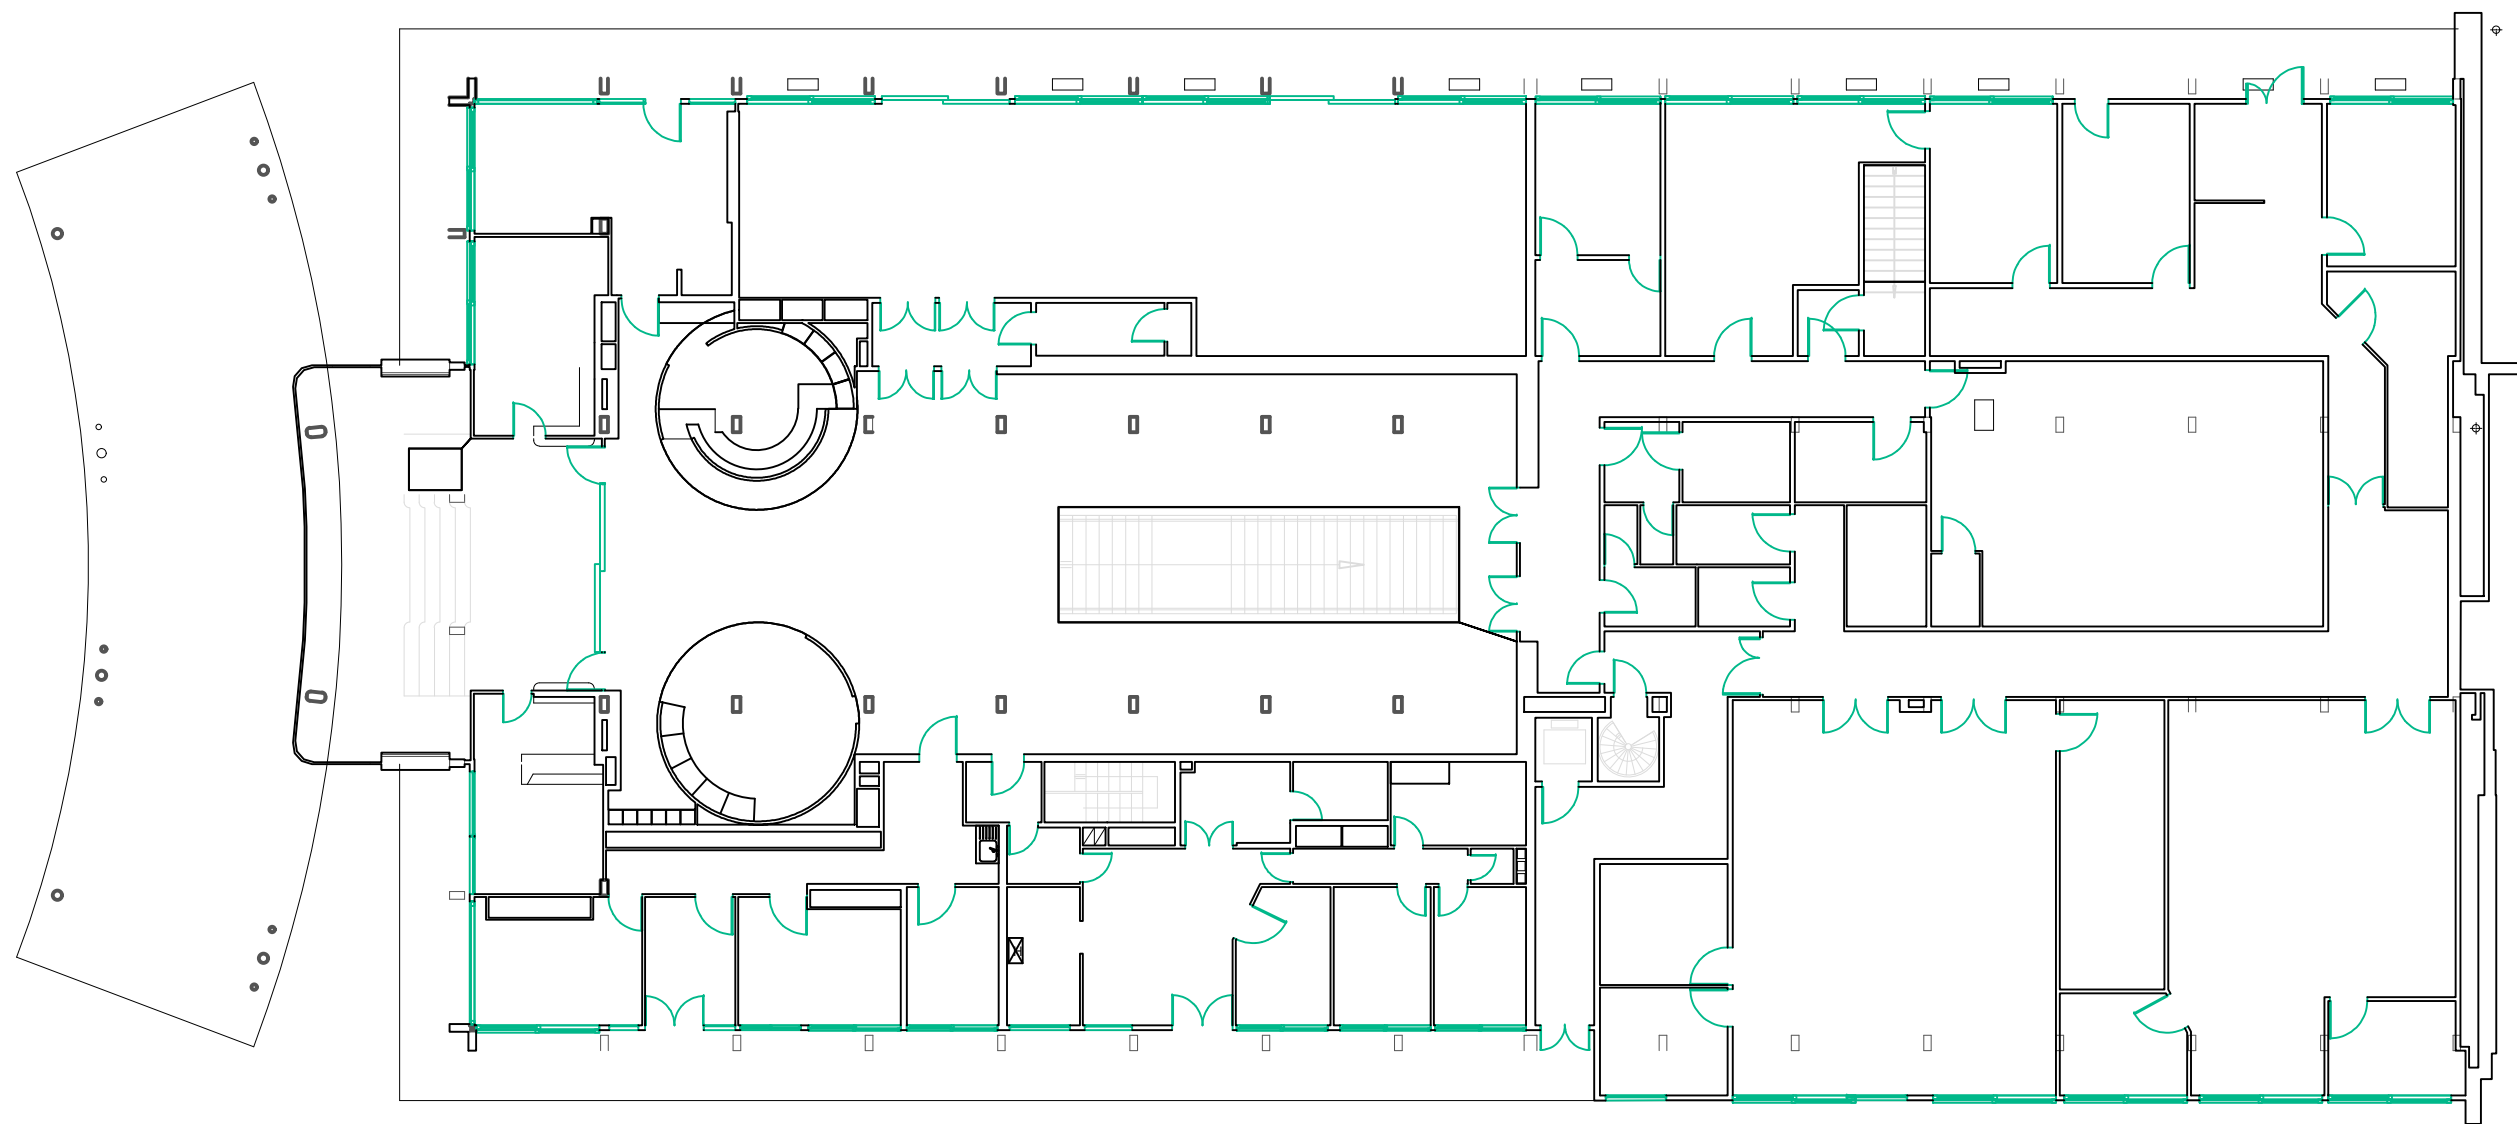


Plan de niveau		 Université de Rennes Direction de l'Immobilier et de la Logistique
Site: Campus Beaulieu		
Bâtiment: 01A	Niveau: R0	
Dessinateur: Pôle Support Technique		
Date: 28/01/2026	Échelle: 1/200 ème	