


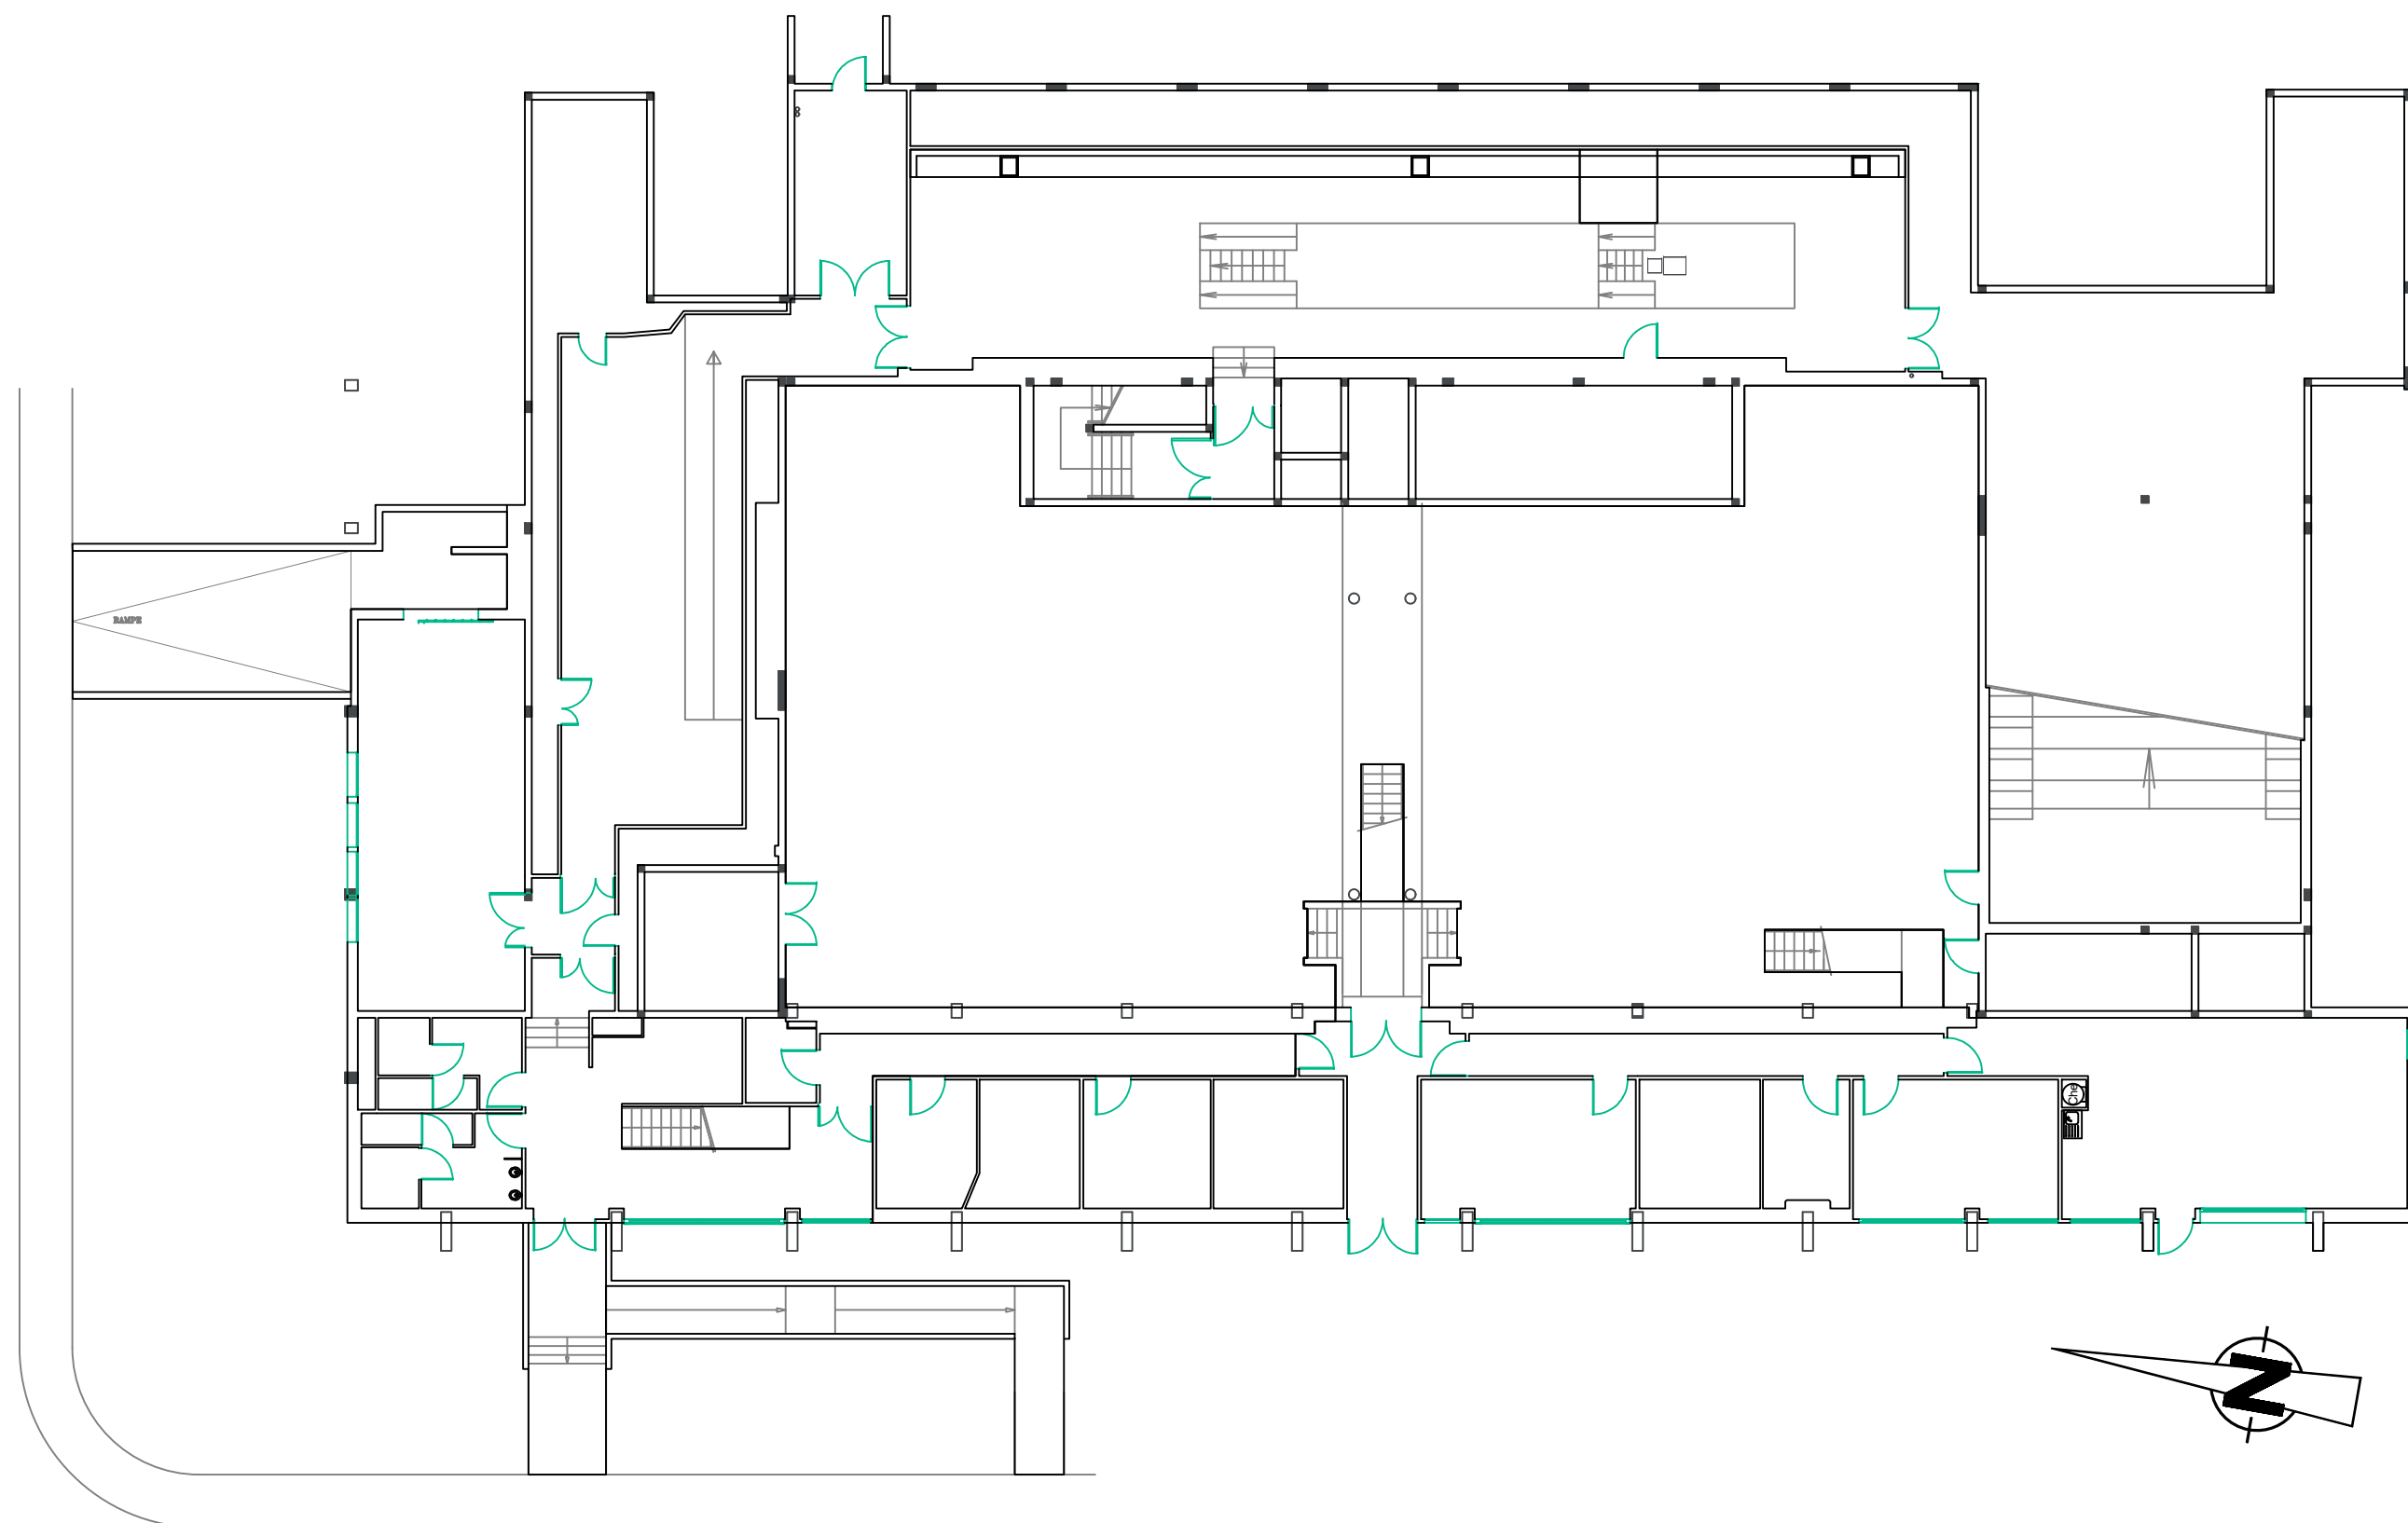

Plan de niveau		 Université de Rennes Direction de l'Immobilier et de la Logistique
Site: Campus Beaulieu		
Bâtiment: 10B	Niveau: Sous-sol	
Dessinateur: Pôle Support Technique		
Date: 30/01/2026	Échelle: 1/200 ème	