


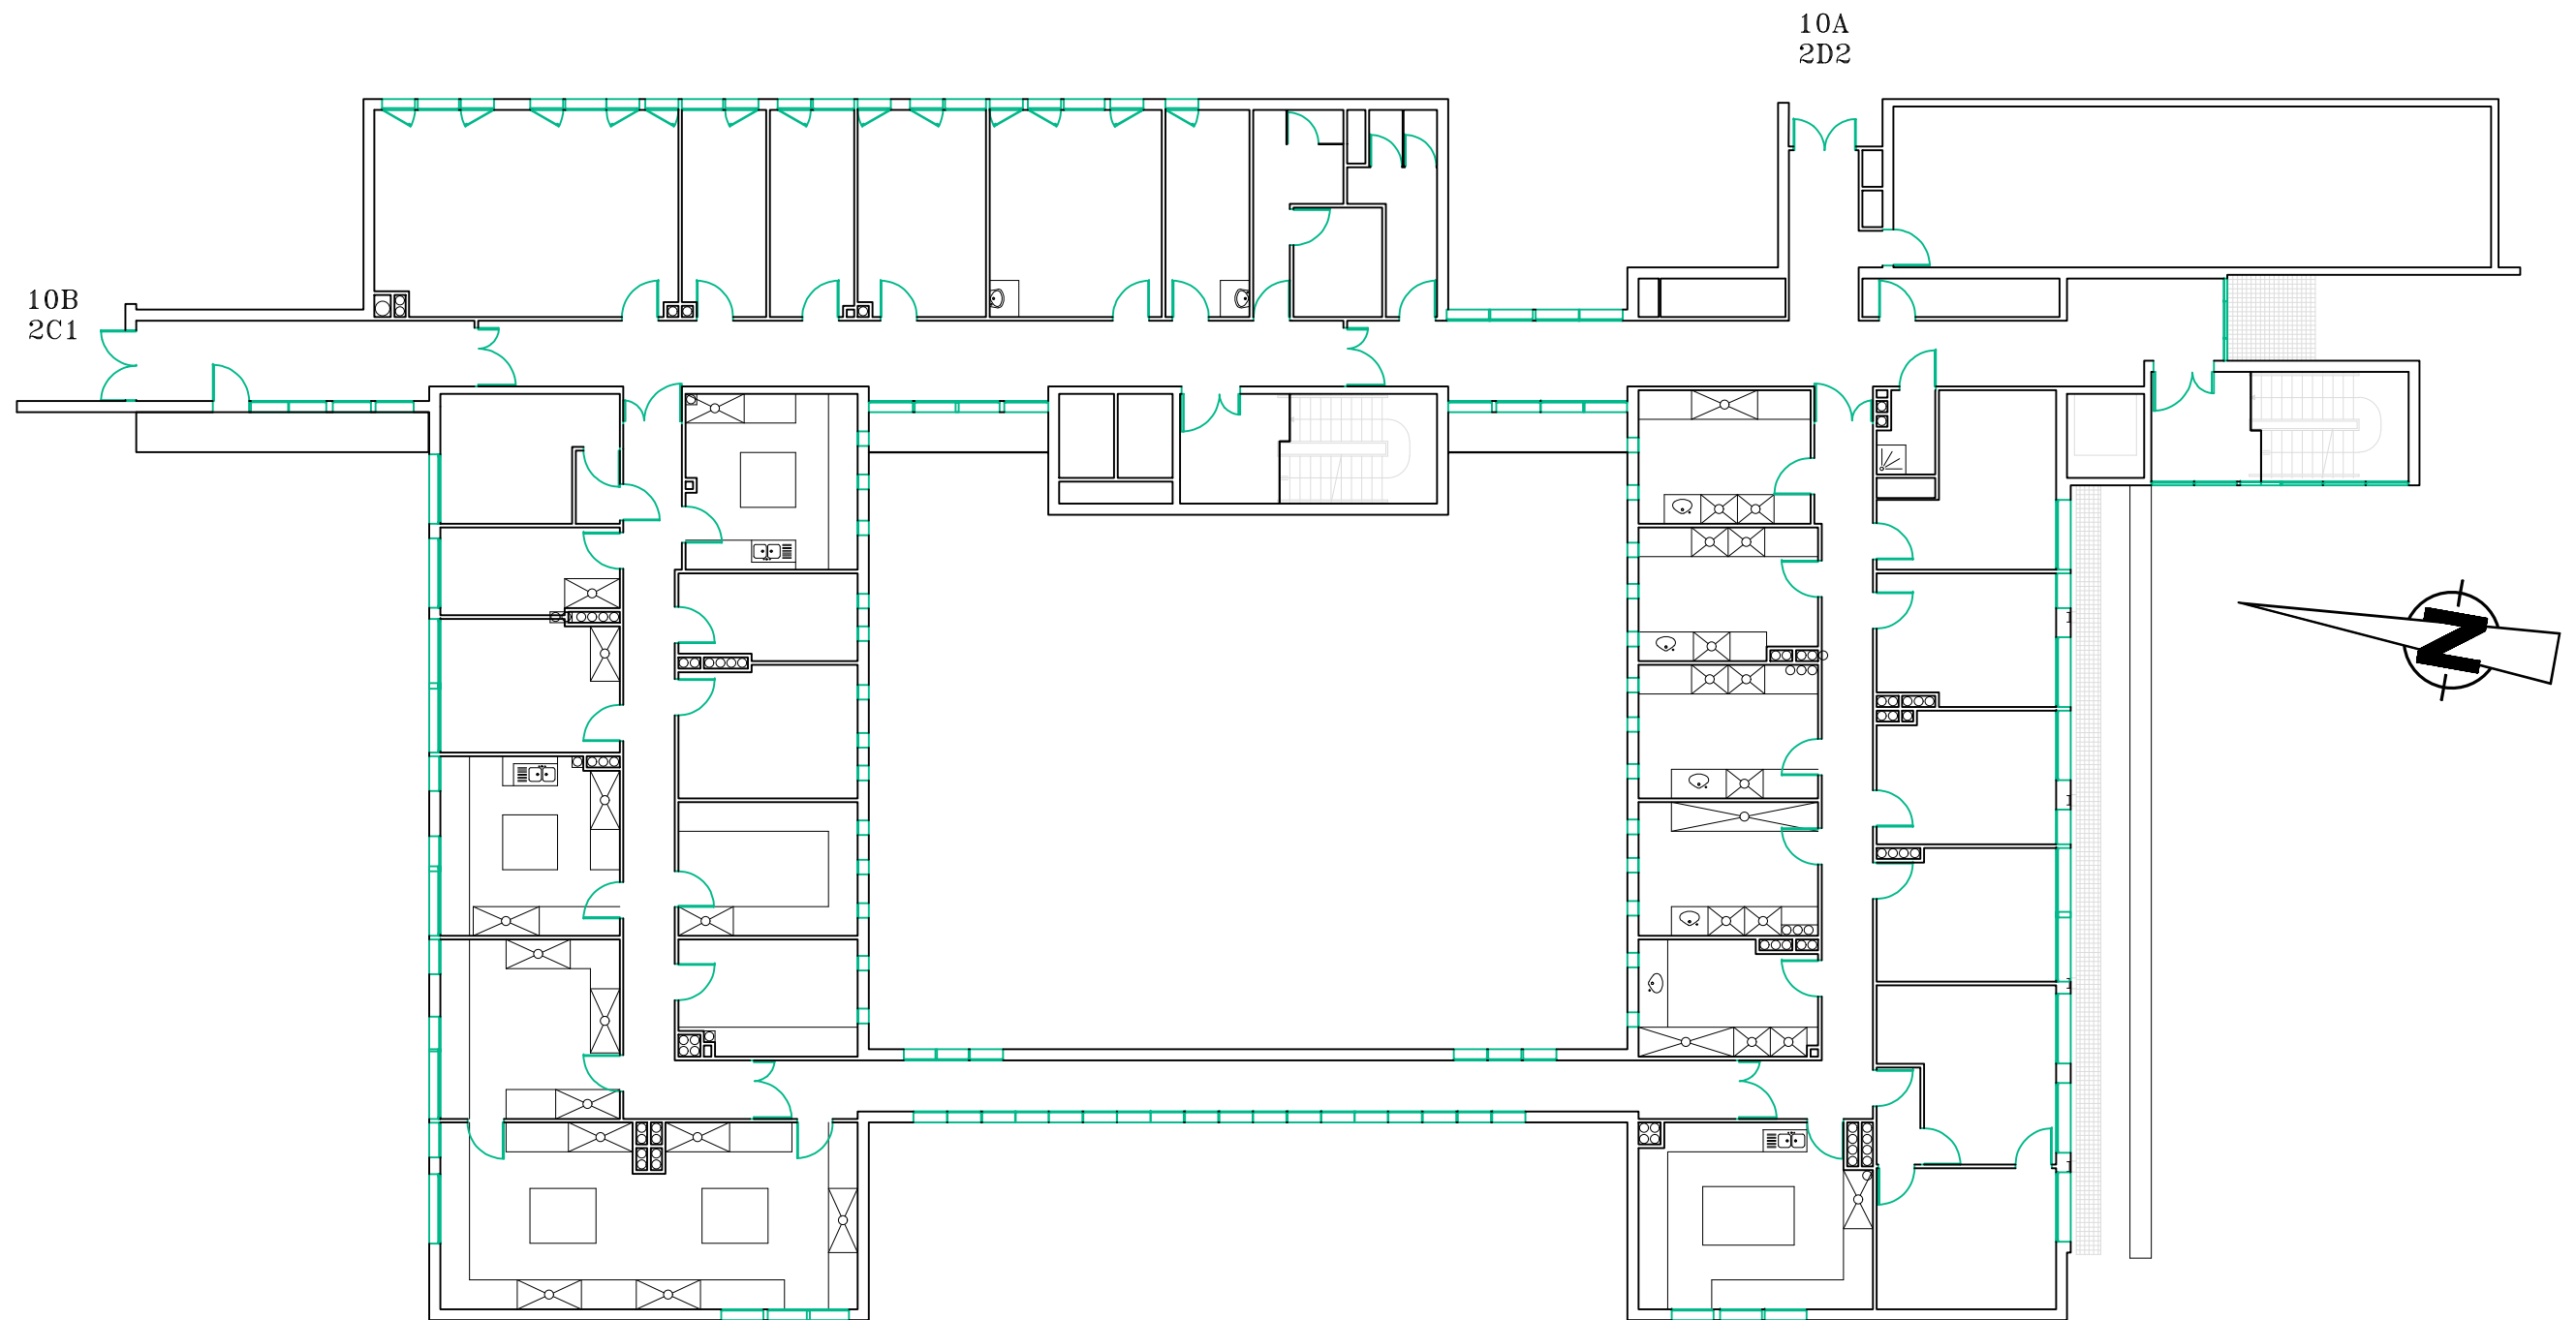

Plan de niveau	
Site: Campus Beaulieu	
Bâtiment: 10C	Niveau: R+2
Dessinateur: Pôle Support Technique	
Date: 30/01/2026	Échelle: 1/200 ème



**Université
de Rennes**
Direction de l'Immobilier
et de la Logistique