
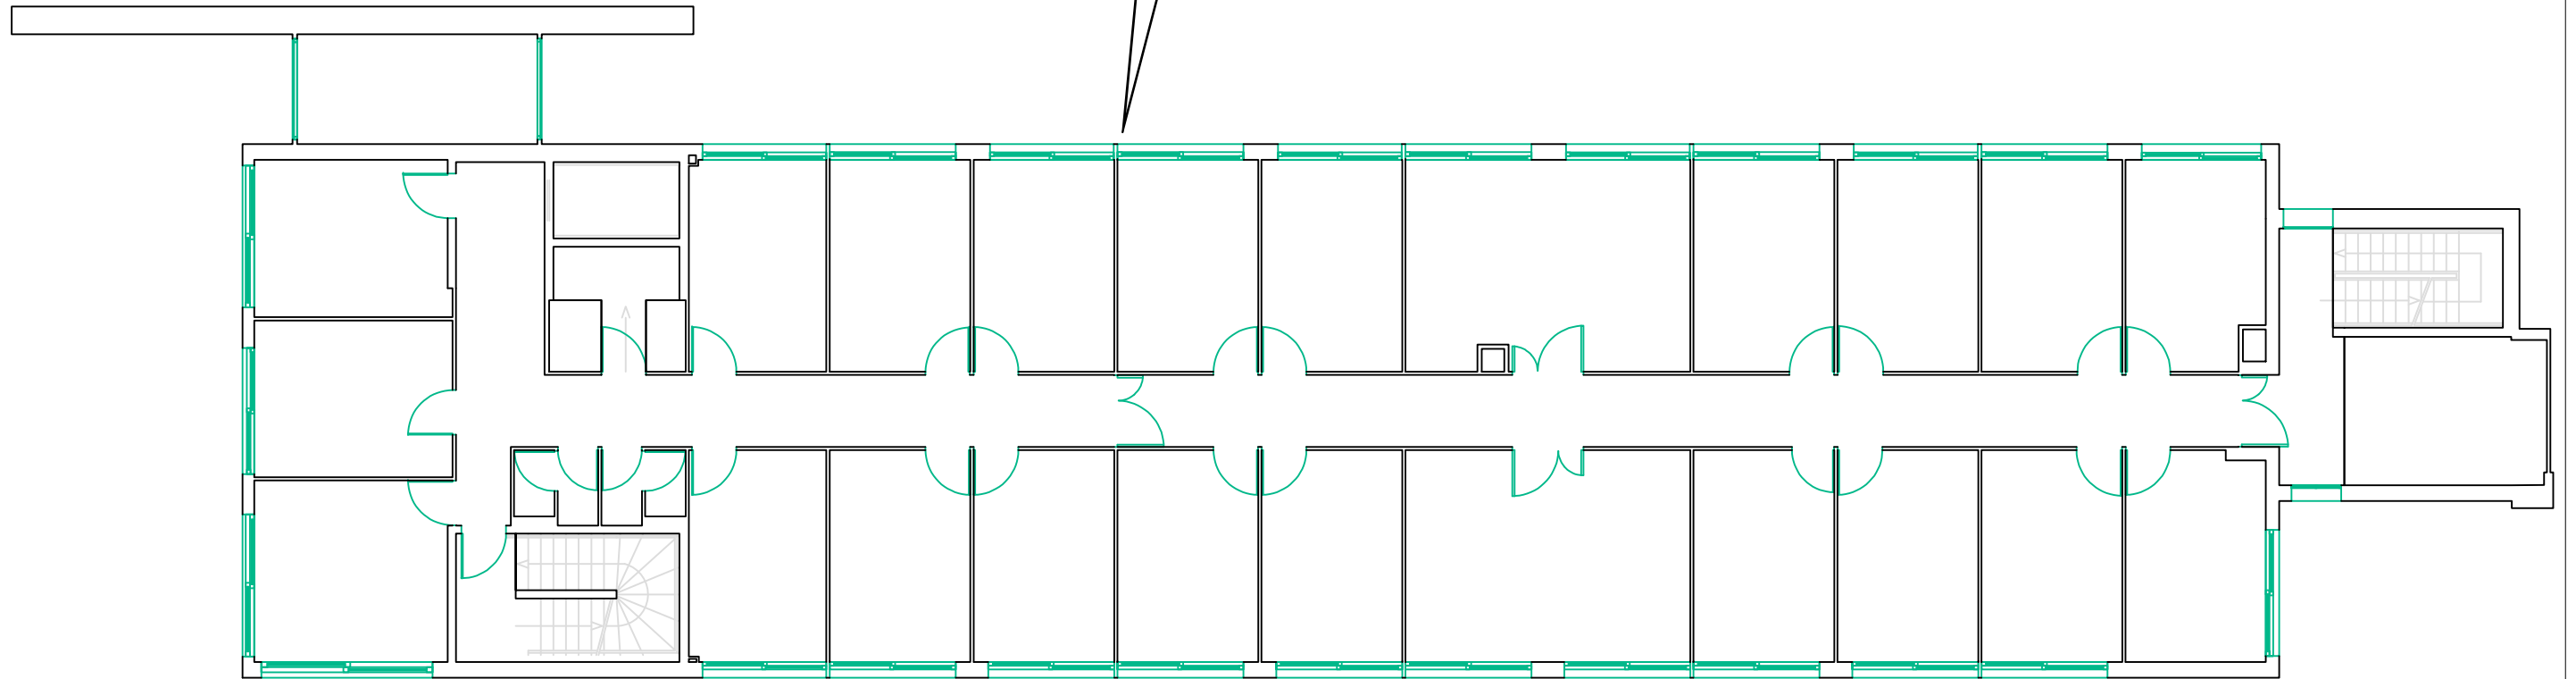


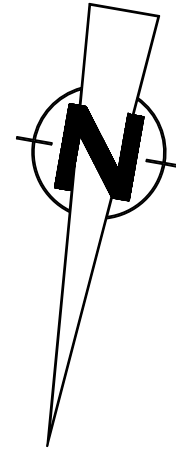

Plan de niveau		 Université de Rennes Direction de l'Immobilier et de la Logistique
Site: Campus Beaulieu		
Bâtiment: 14B	Niveau: R+2	
Dessinateur: Pôle Support Technique		
Date: 02/02/2026	Échelle: 1/150 ème	