


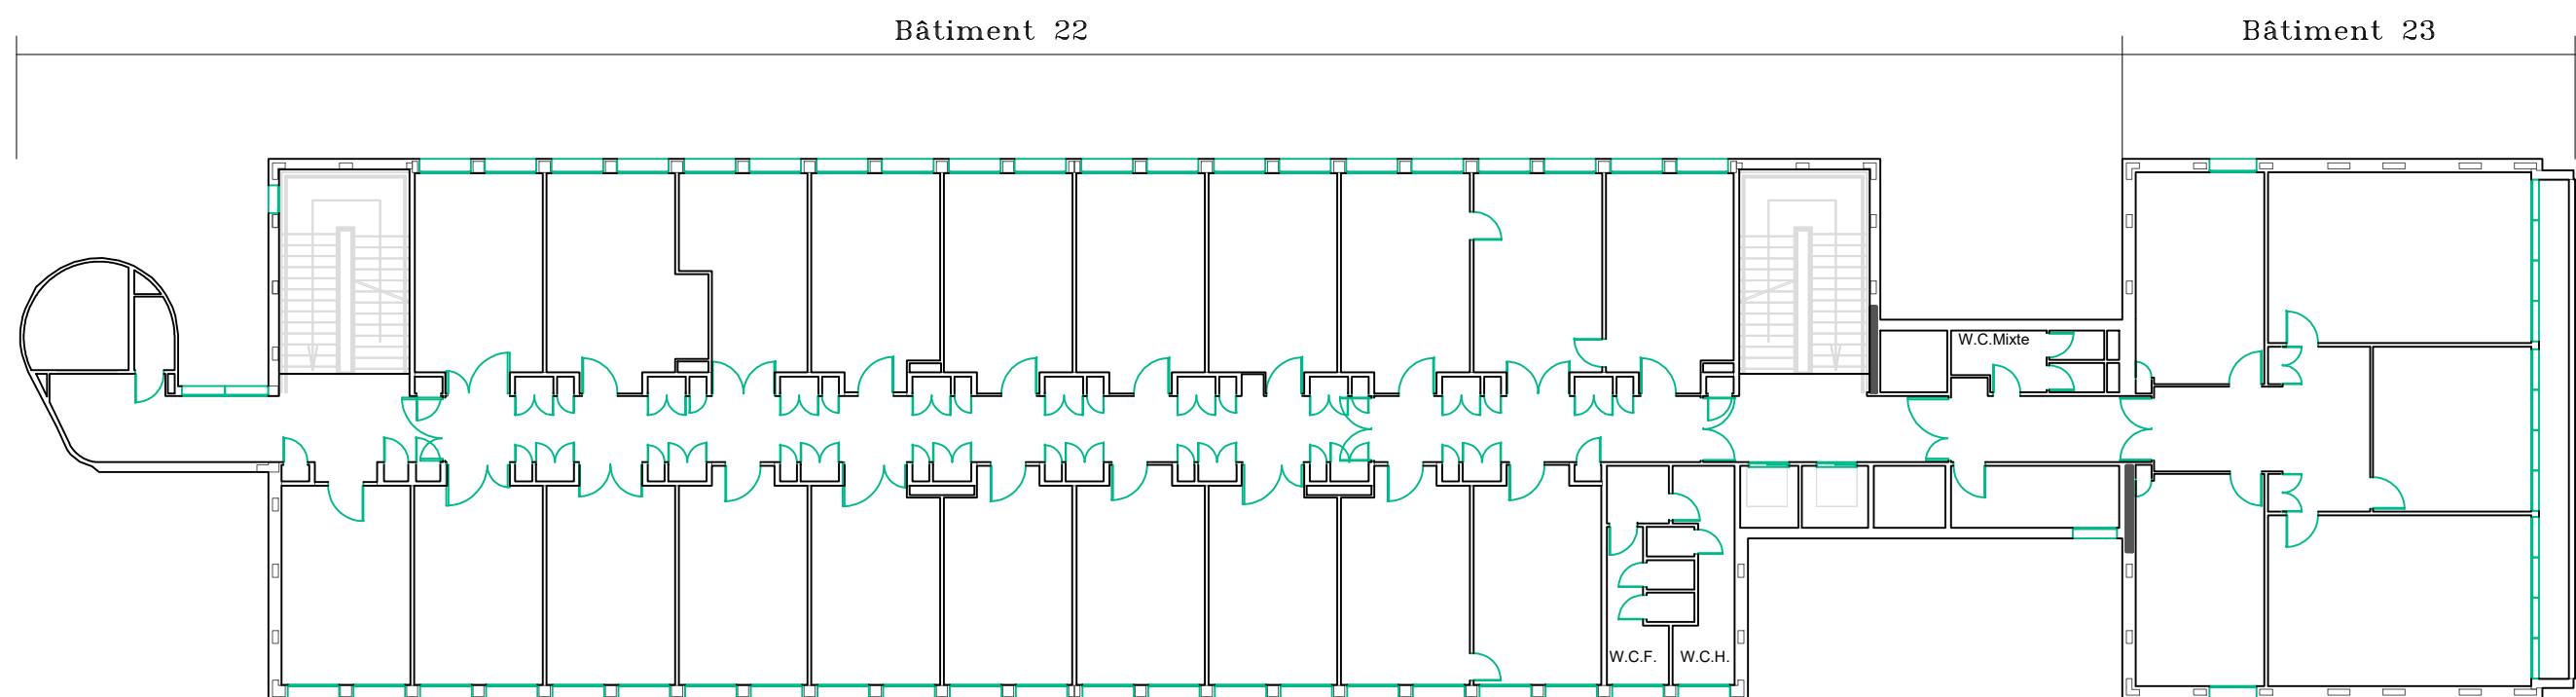

Plan de niveau		 Université de Rennes Direction de l'Immobilier et de la Logistique
Site: Campus Beaulieu		
Bâtiment: 22-23	Niveau: R+3	
Dessinateur: Pôle Support Technique		
Date: 02/02/2026	Échelle: 1/200 ème	