


Plan de niveau	
Site: Campus Beaulieu	
Bâtiment: 22-23	Niveau: R+7
Dessinateur: Pôle Support Technique	
Date: 02/02/2026	Échelle: 1/200 ème

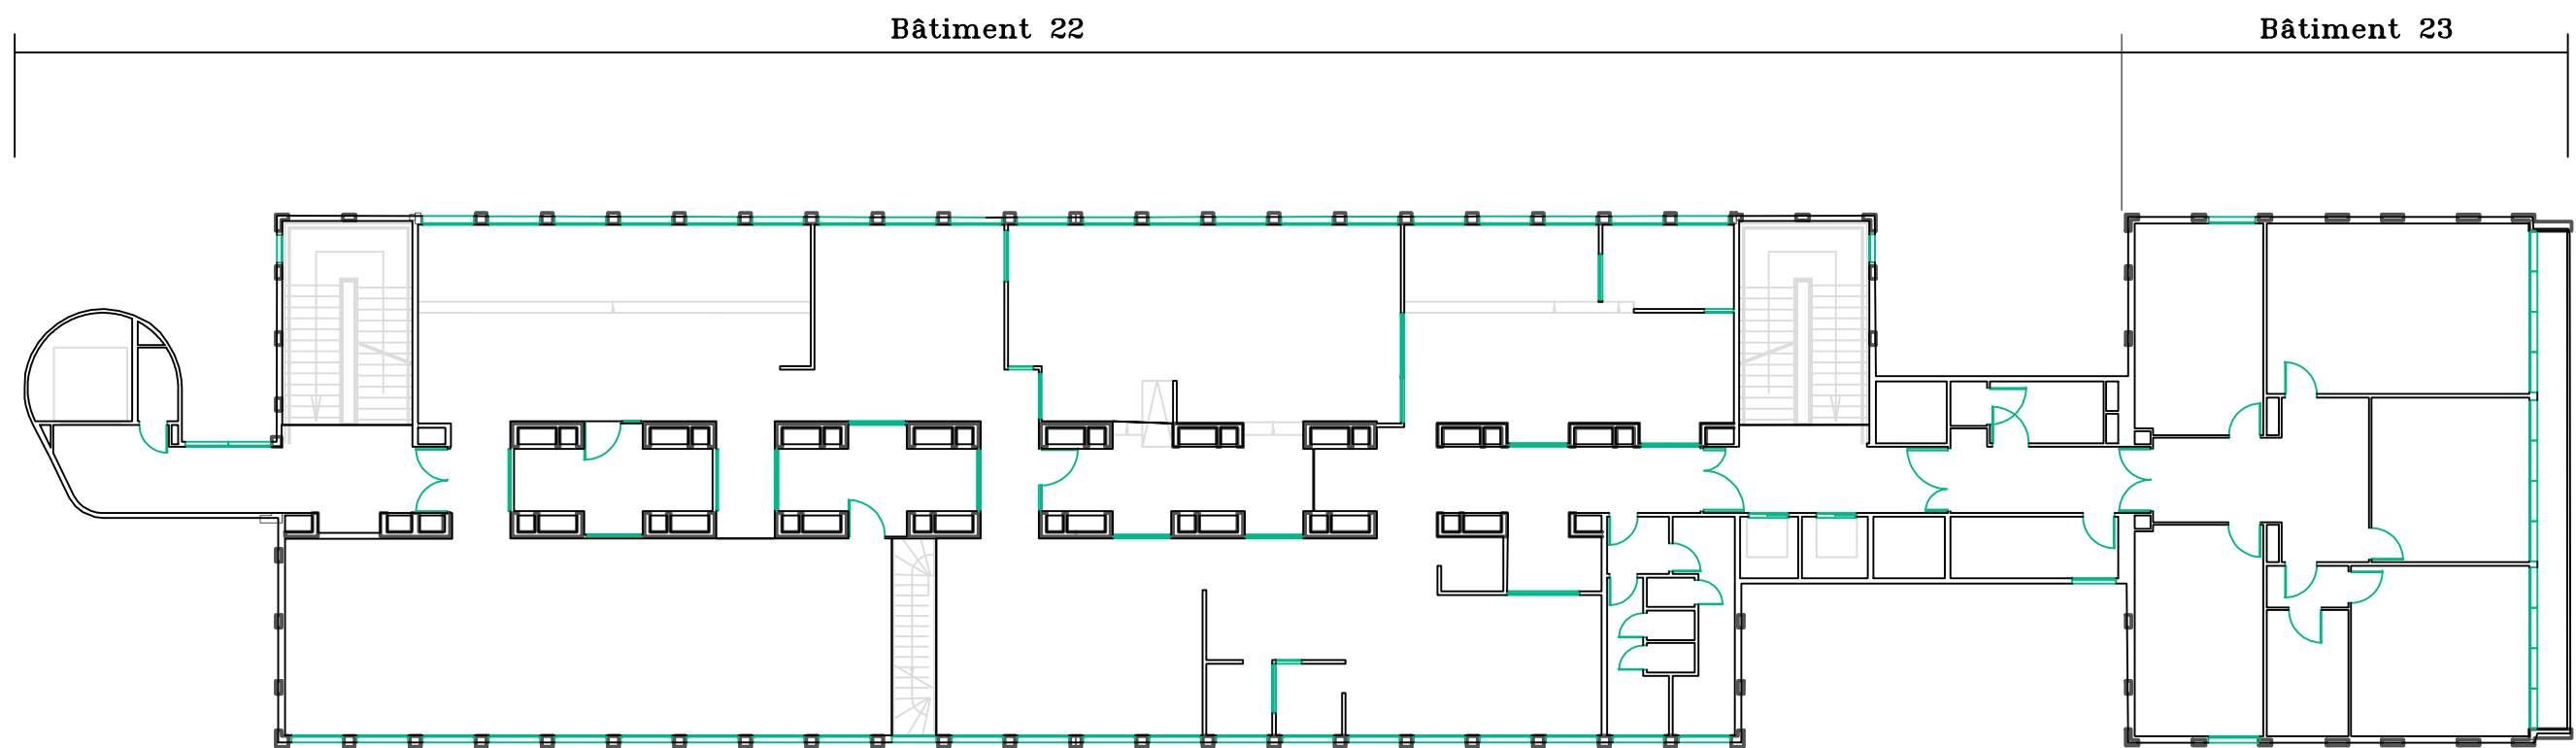

**Université
de Rennes**
Direction de l'Immobilier
et de la Logistique