
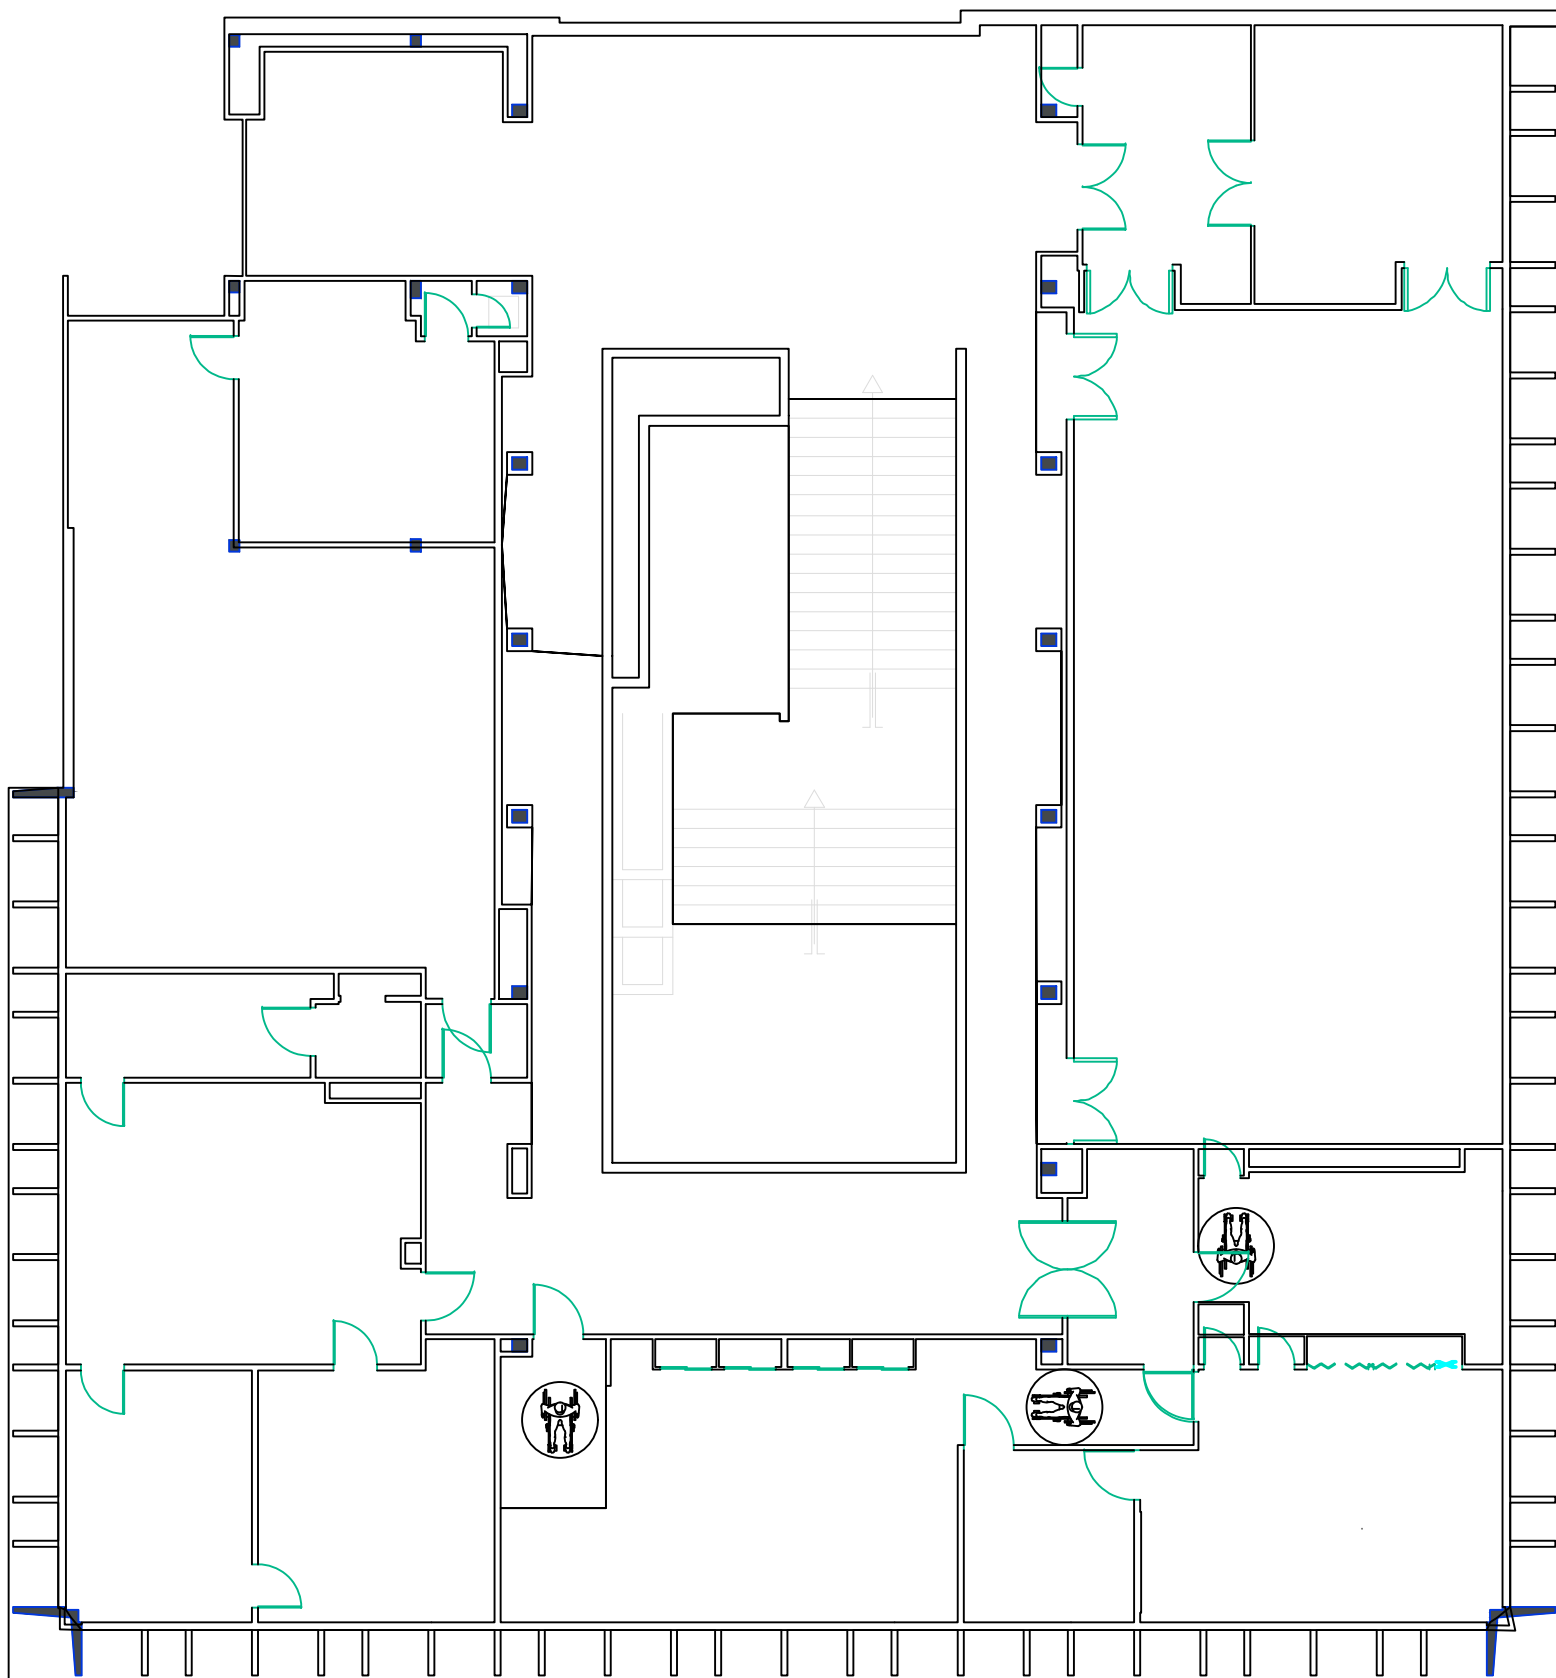


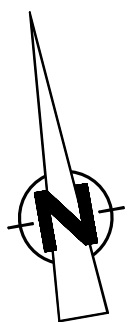

Plan de niveau		 Université de Rennes Direction de l'Immobilier et de la Logistique
Site: Campus Villejean		
Bâtiment: 01	Niveau: R+1	
Dessinateur: Pôle Support Technique		
Date: 03/02/2026	Échelle: 1/150 ème	