
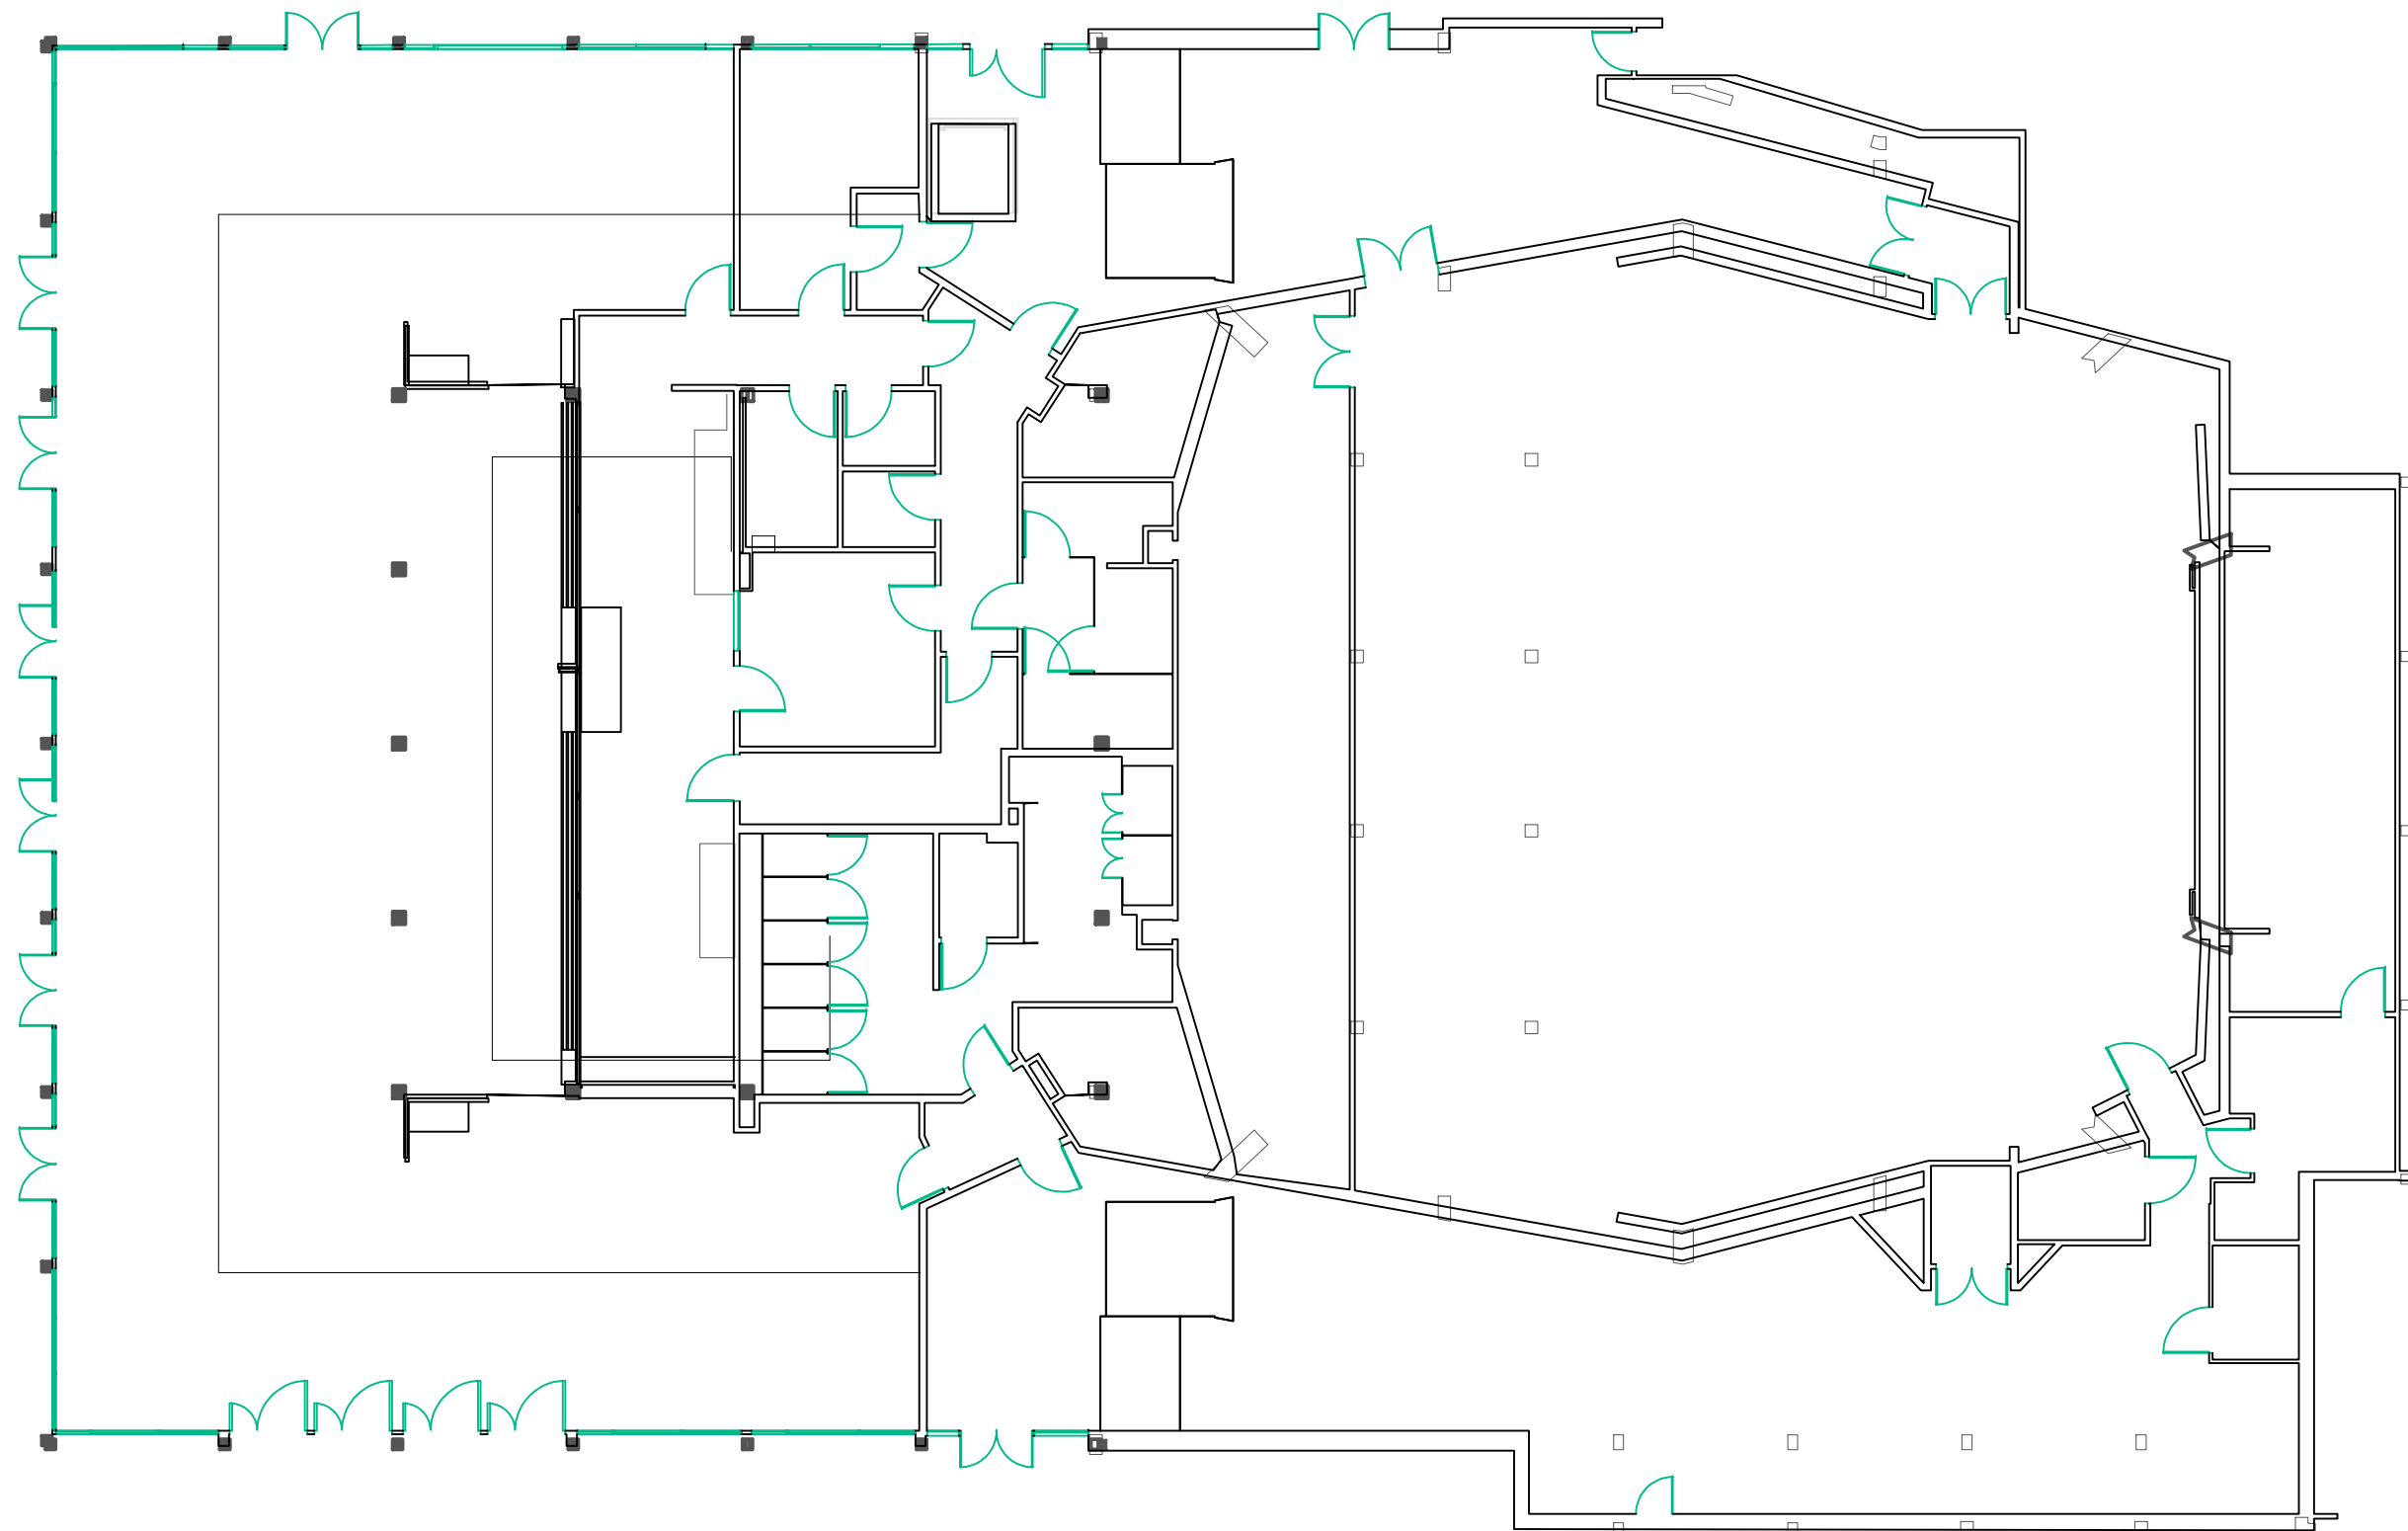


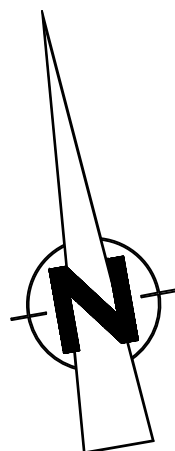

Plan de niveau	
Site: Campus Villejean	
Bâtiment: 03	Niveau: R0
Dessinateur: Pôle Support Technique	
Date: 03/02/2026	Échelle: 1/150 ème