


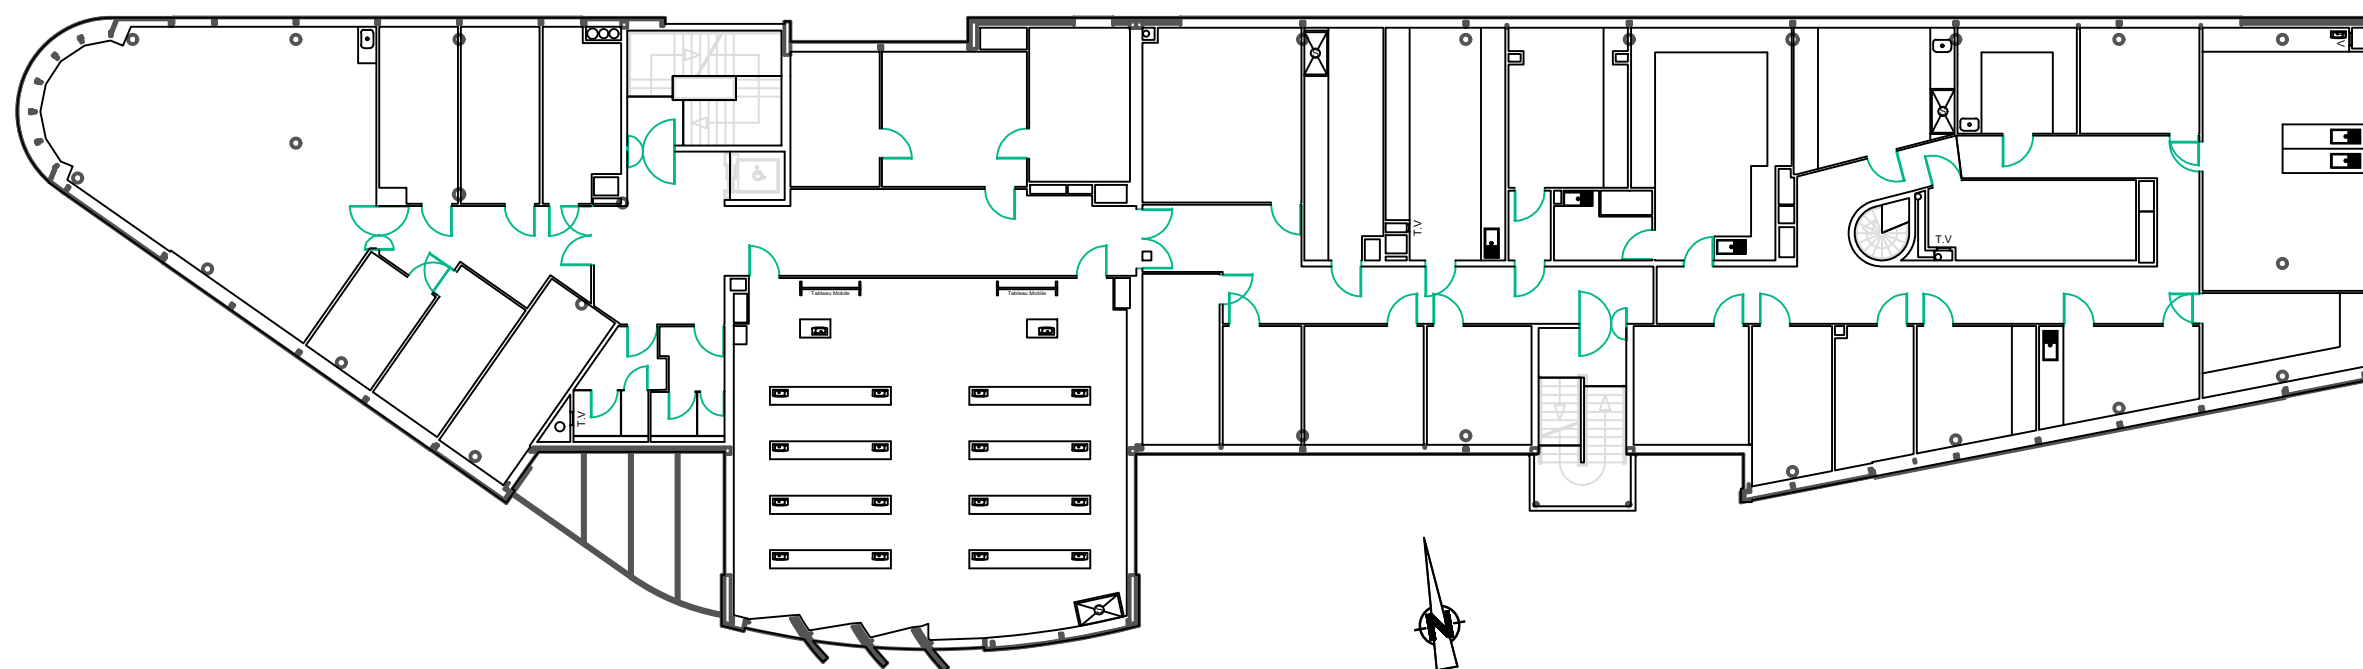

Plan de niveau	
Site: Campus Villejean	
Bâtiment: 15	Niveau: R+2
Dessinateur: Pôle Support Technique	
Date: 03/02/2026	Échelle: 1/250 ème