
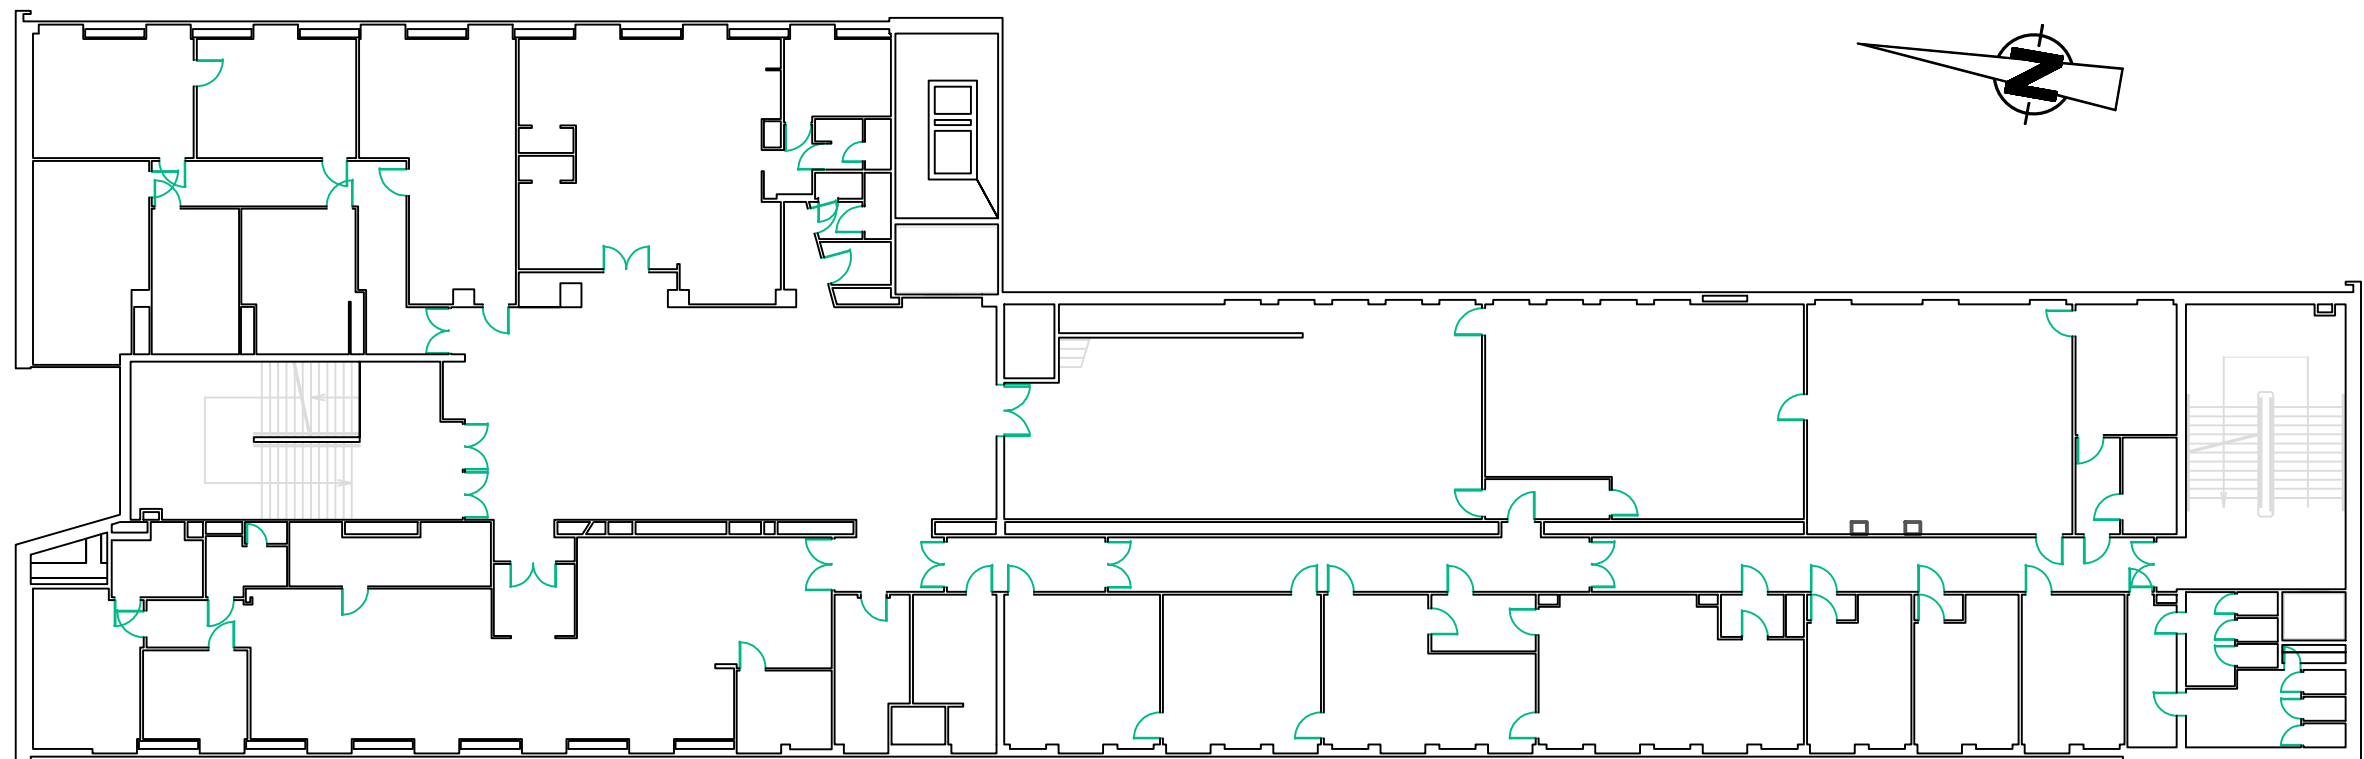


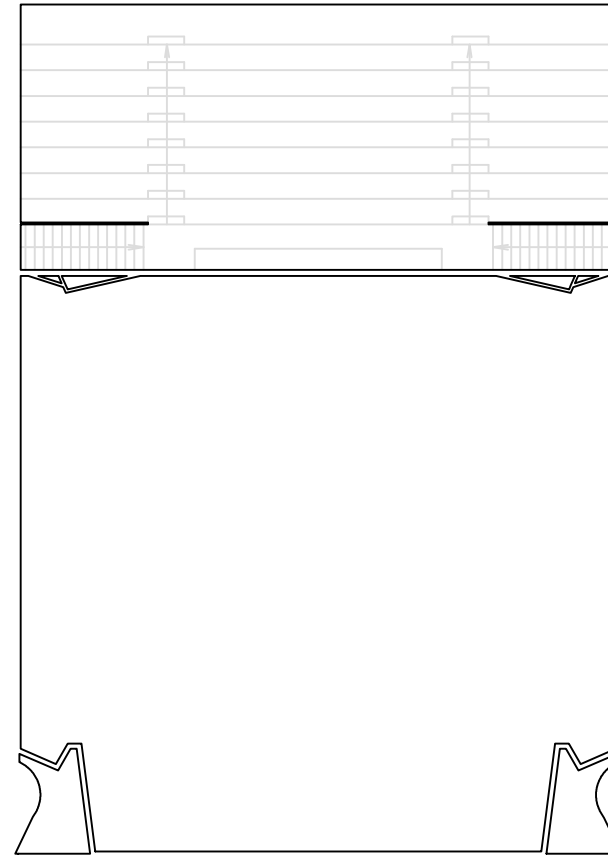

Plan de niveau		 Université de Rennes Direction de l'Immobilier et de la Logistique
Site: Campus Jean Macé		
Bâtiment: 01A	Niveau: R+1	
Dessinateur: Pôle Support Technique		
Date: 04/02/2026	Échelle: 1/250 ème	