


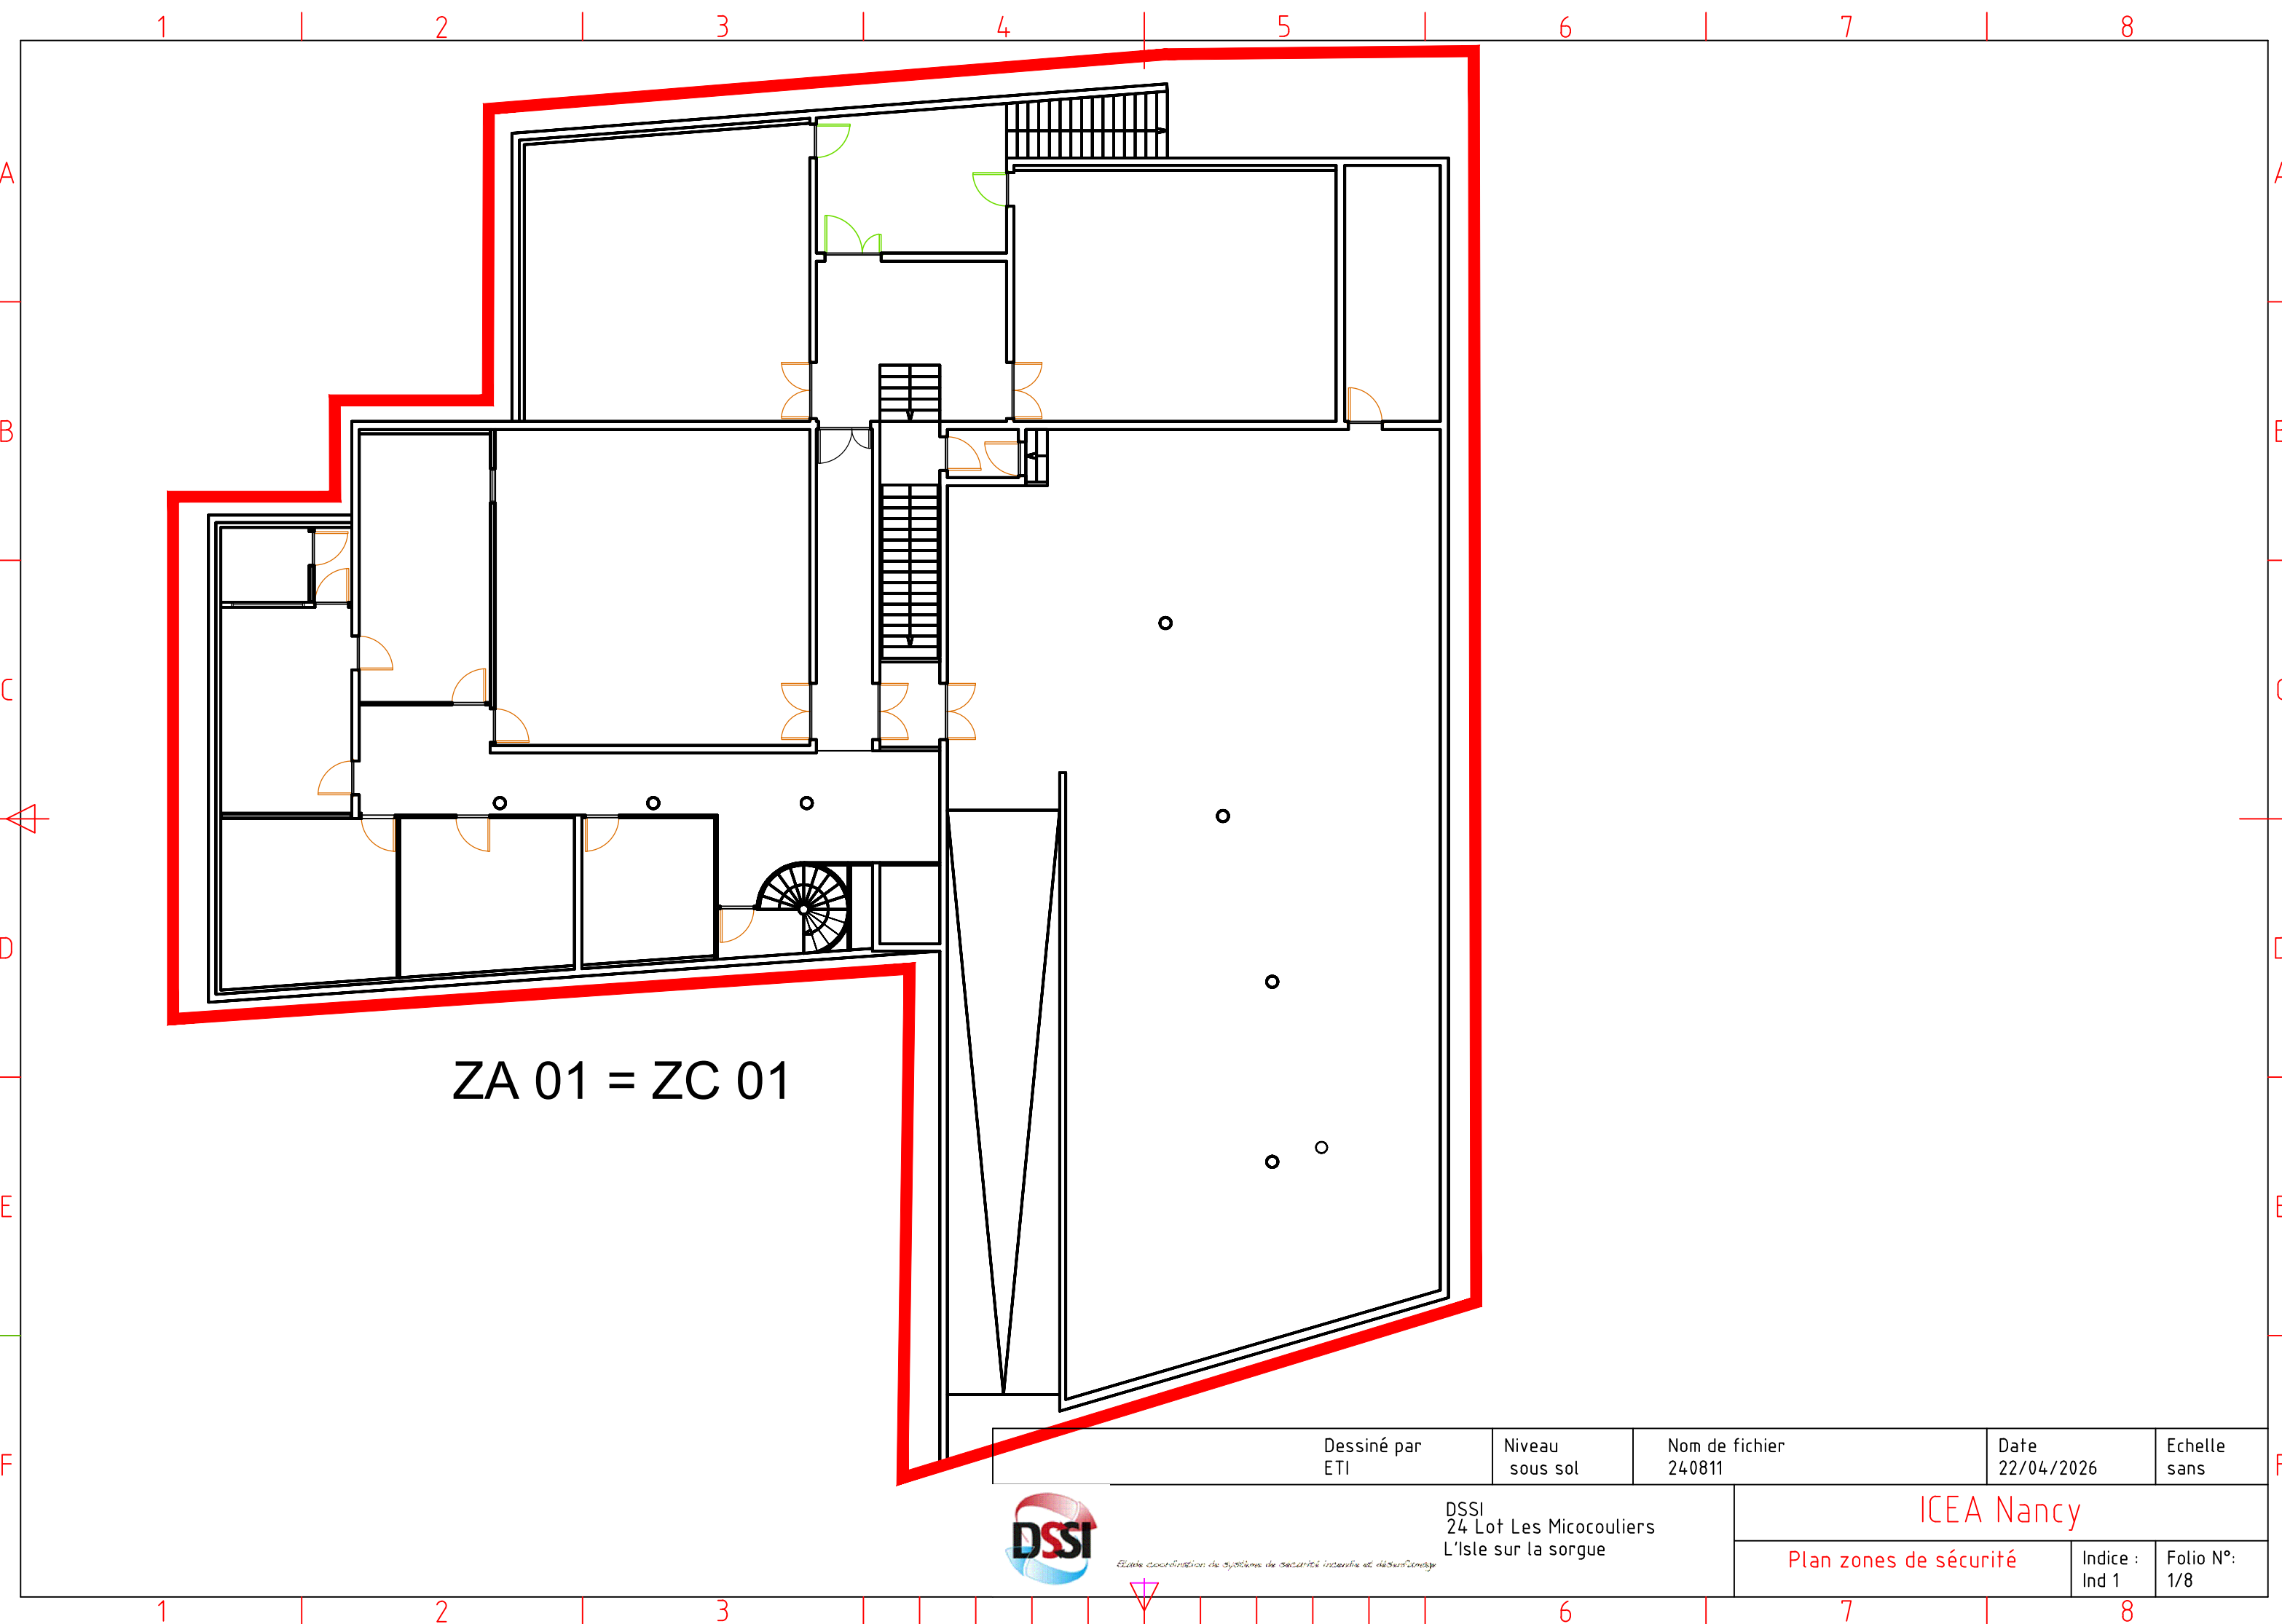

ZA 01 = ZC 01

Dessiné par  
ETI

Niveau  
sous sol

Nom de fichier  
240811

Date  
22/04/2026

Echelle  
sans



DSSI  
24 Lot Les Micocouliers  
L'Isle sur la sorgue

Elève coordination de systèmes de sécurité incendie et déviation

ICEA Nancy

Plan zones de sécurité

Indice :  
Ind 1

Folio N°:  
1/8