


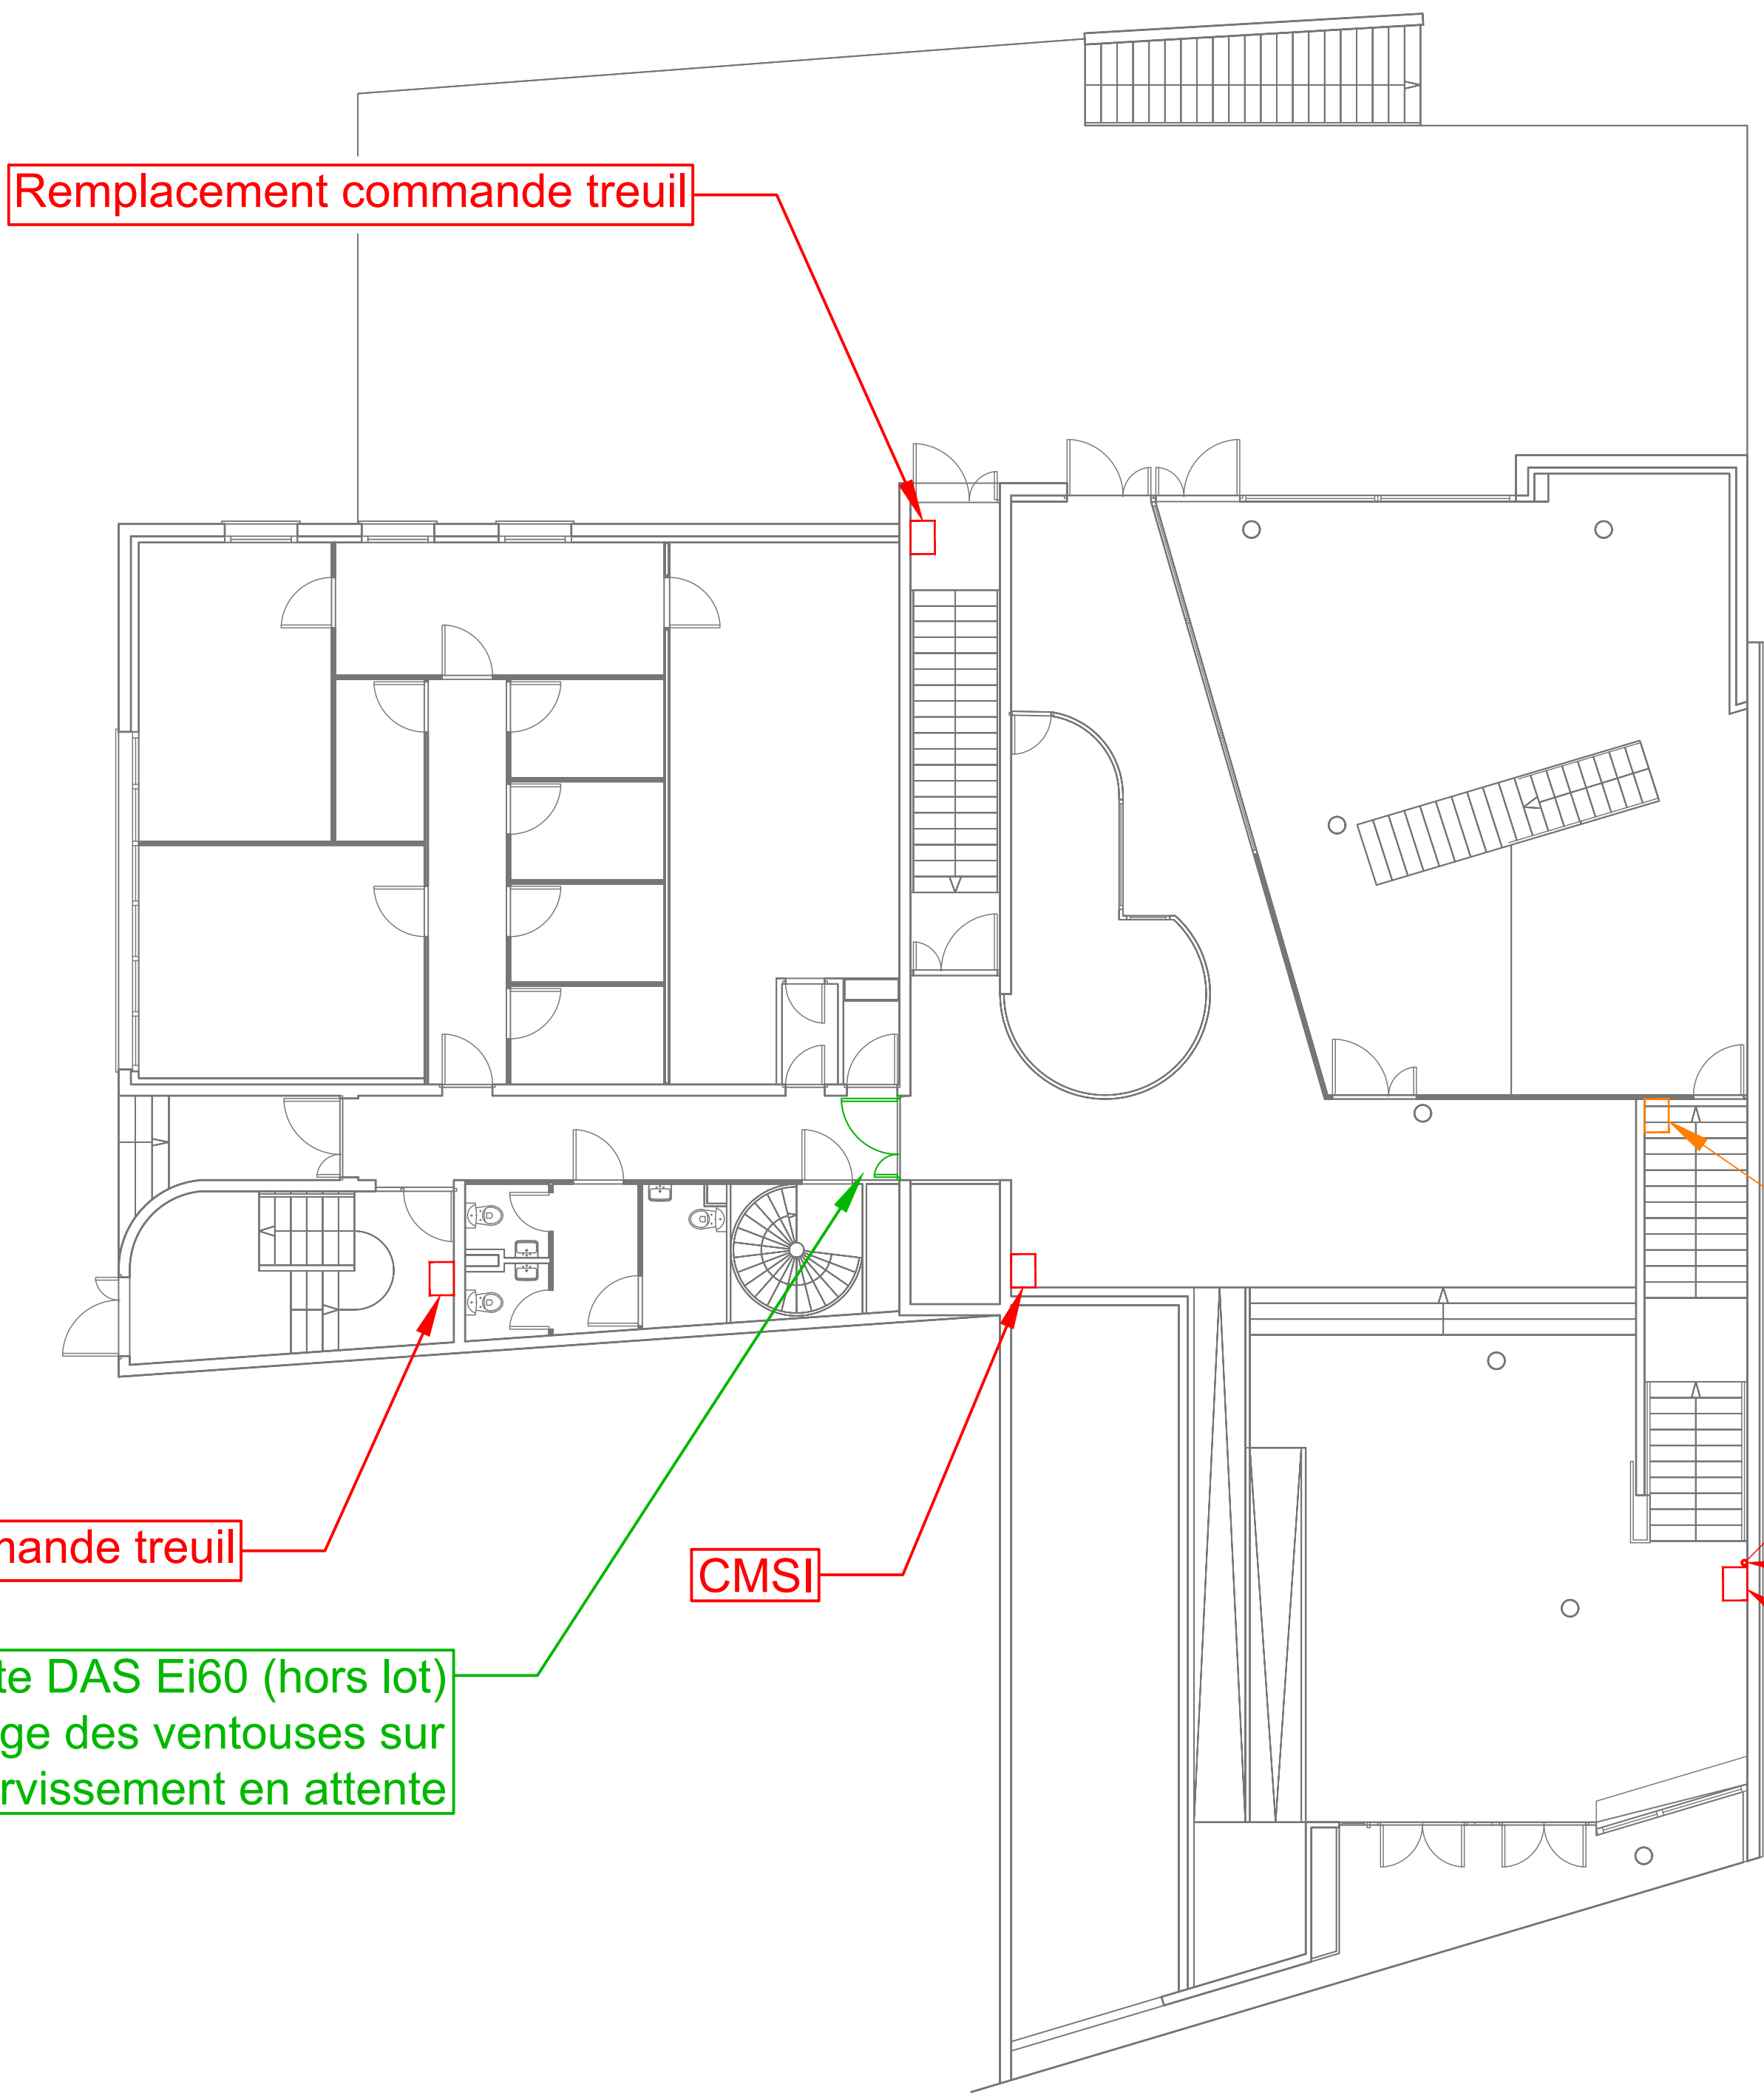

Remplacement commande treuil

Dépose commandes exutoires existants
dans local technique sous l'escalier

Remplacement commande treuil

CMSI

Liaison cuivre sous moulure

Remplacement porte DAS Ei60 (hors lot)
Lot 02 câblage des ventouses sur
asservissement en attente

Création coffret CO2 O/F
DAC

-	-	-	-	-
-	-	-	-	-
-	-	-	-	-
-	-	-	-	-
0	17/03/2026	création	MH	AA
INDICE	DATE	MODIFICATIONS	dessiné par	vérifié par

Institut Européen du Cinéma et de
l'Audiovisuel

BET SSI

DSSI

24 lot les Micocouliers
84800 L'Isle sur la Sorgue



BET DESENFUMAGE

INGEFLAM

67 bis avenue des Fusillés
77360 Vaires sur Marne



contact@ingeflam.com

Maître d'ouvrage :

Université de Lorraine

1, rue Grandville
54 001 NANCY CEDEX



UNIVERSITÉ
DE LORRAINE

DESENFUMAGE

RDC

type doc	format	échelle
PLA	A1	1/100
phase	date	indice
DCE	17/03/2026	0
numéro document	02	
fichier dessin :	INGEFLAM-Université de Lorraine	