


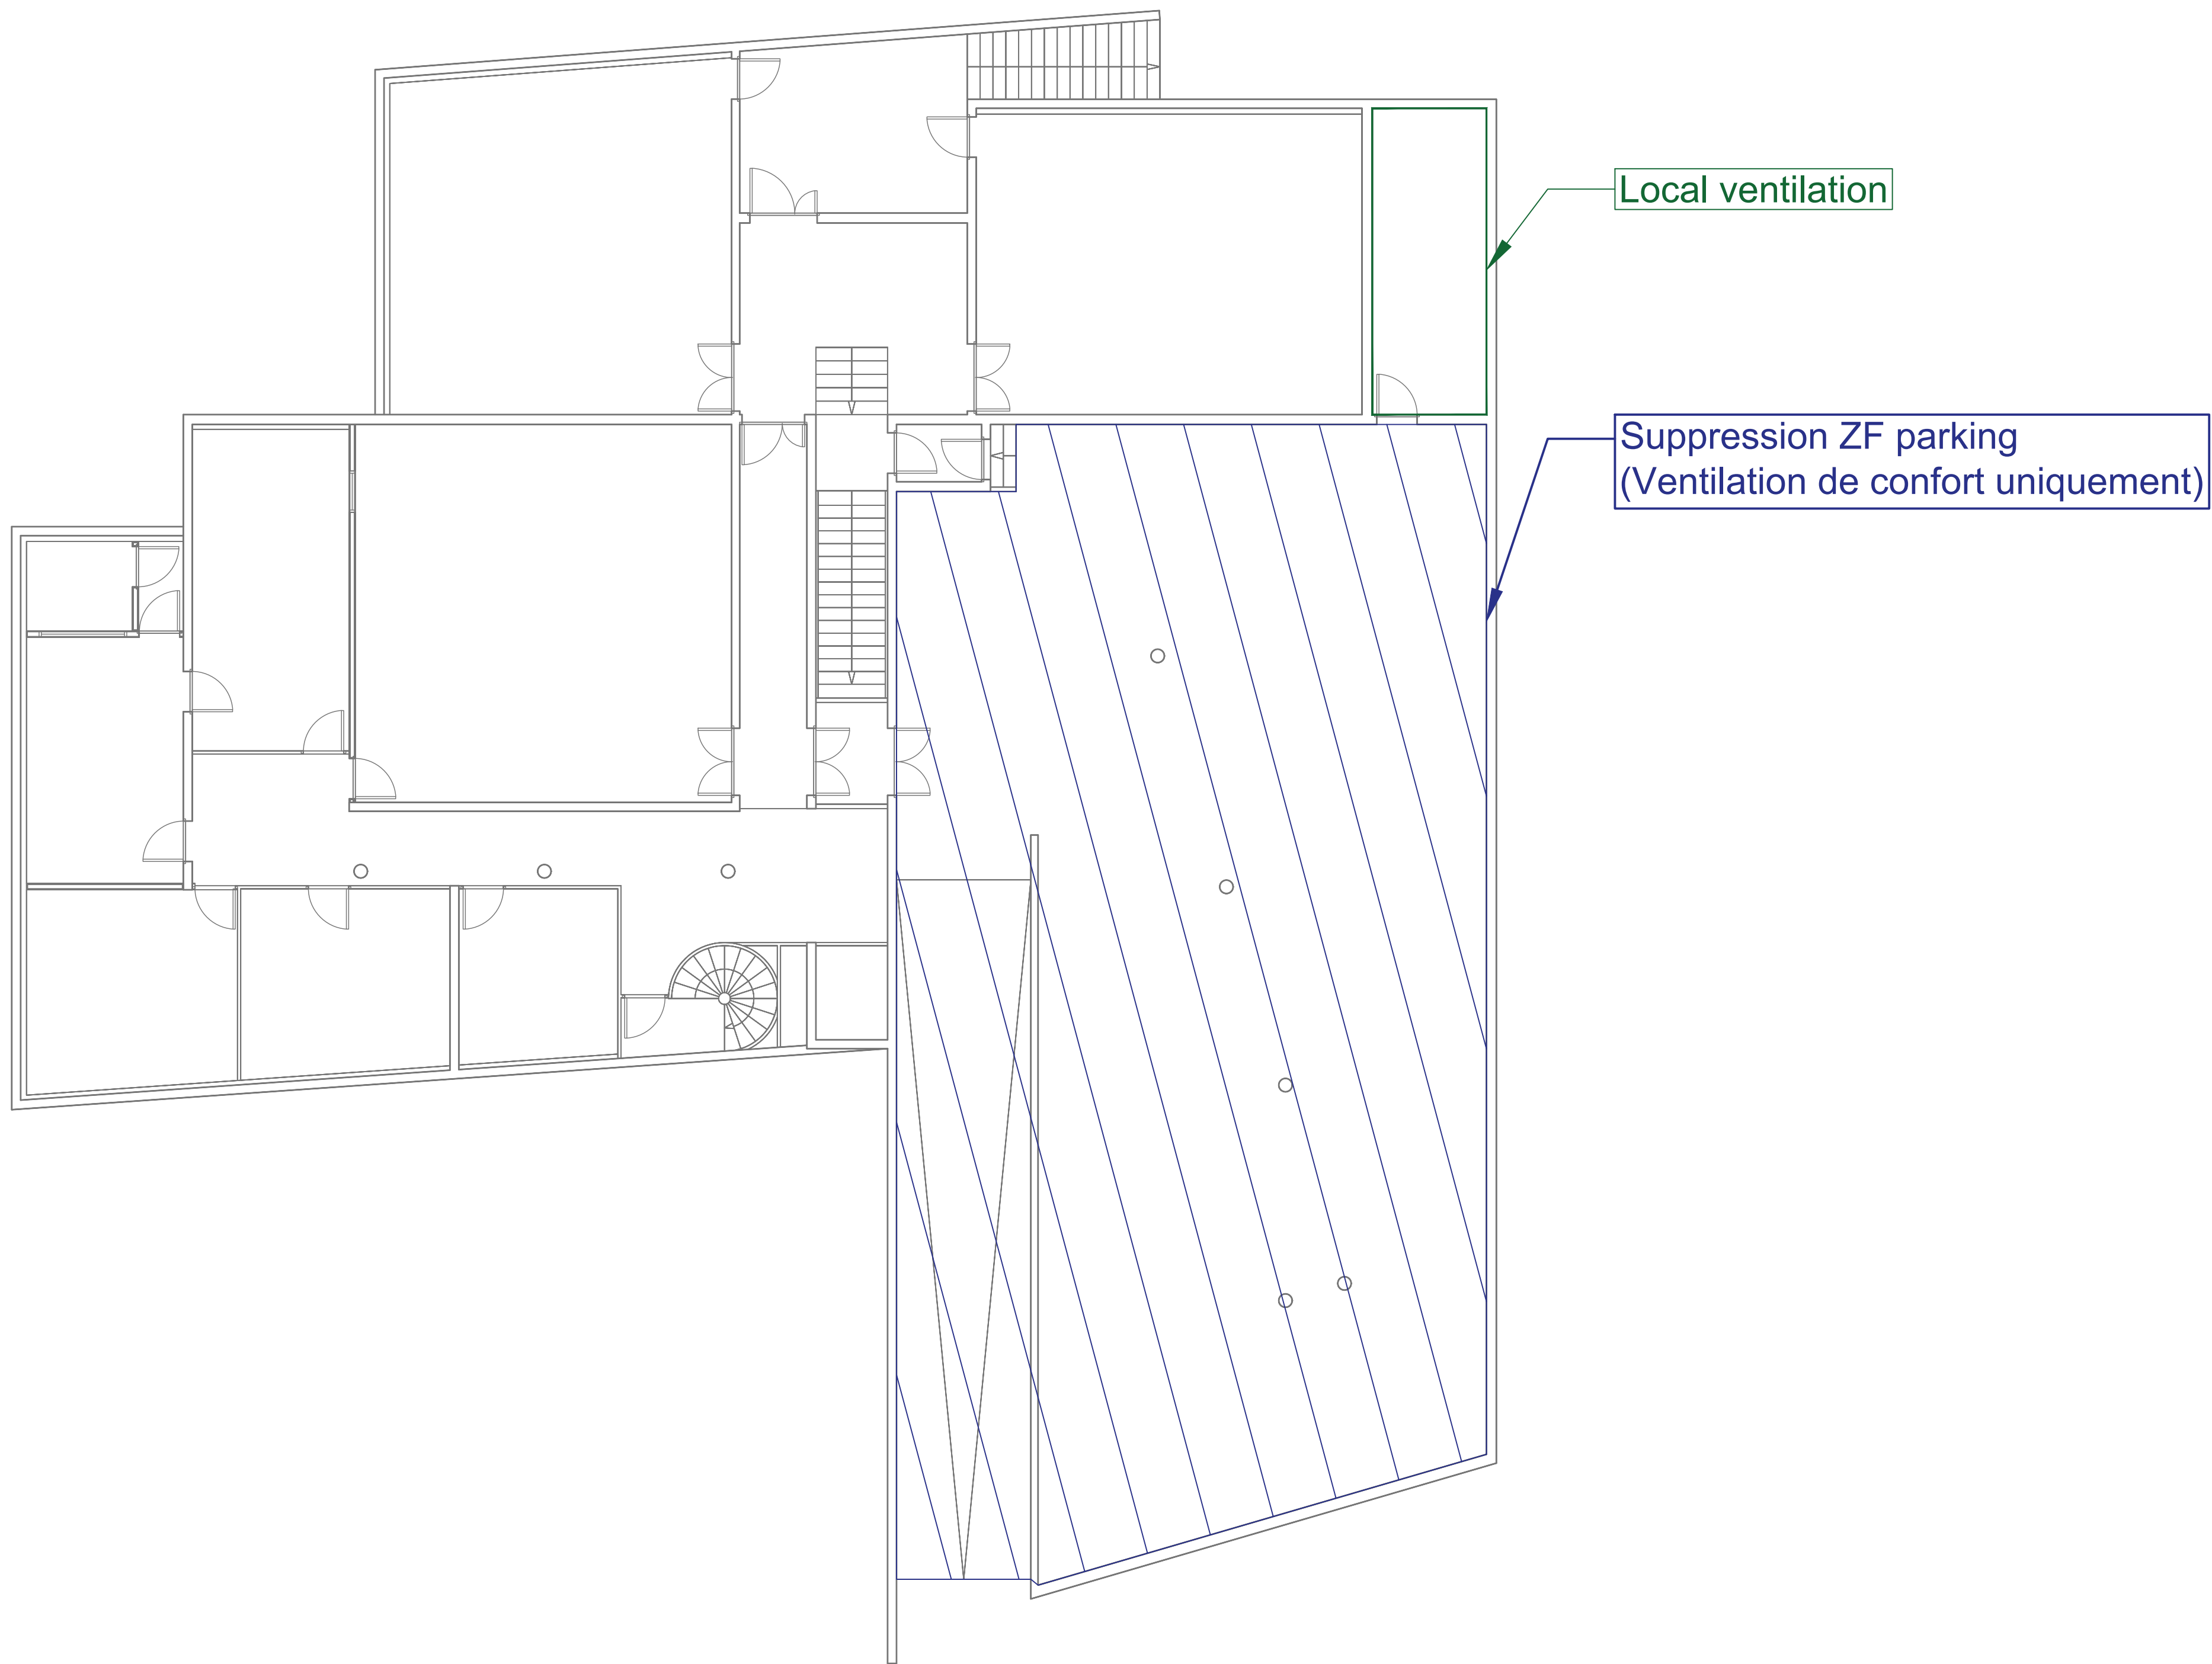

-	-	-	-	-
-	-	-	-	-
-	-	-	-	-
-	-	-	-	-
-	-	-	-	-
0	17/03/2026	création	MH	AA
INDICE	DATE	MODIFICATIONS	dessiné par	vérifié par

Institut Européen du Cinéma et de l'Audiovisuel

BET SSI

DSSI

24 lot les Micocouliers
84800 L'Isle sur la Sorgue



BET DESENFUMAGE

INGEFLAM

67 bis avenue des Fusillés
77360 Vaires sur Marne



contact@ingeflam.com

Maître d'ouvrage :

Université de Lorraine

1, rue Grandville
54 001 NANCY CEDEX



DESENFUMAGE

Sous Sol 1

type doc	format	échelle
PLA	A1	1/100
phase	date	indice
DCE	17/03/2026	0
numéro document		01
fichier dessin : INGEFLAM-Université de Lorraine		