


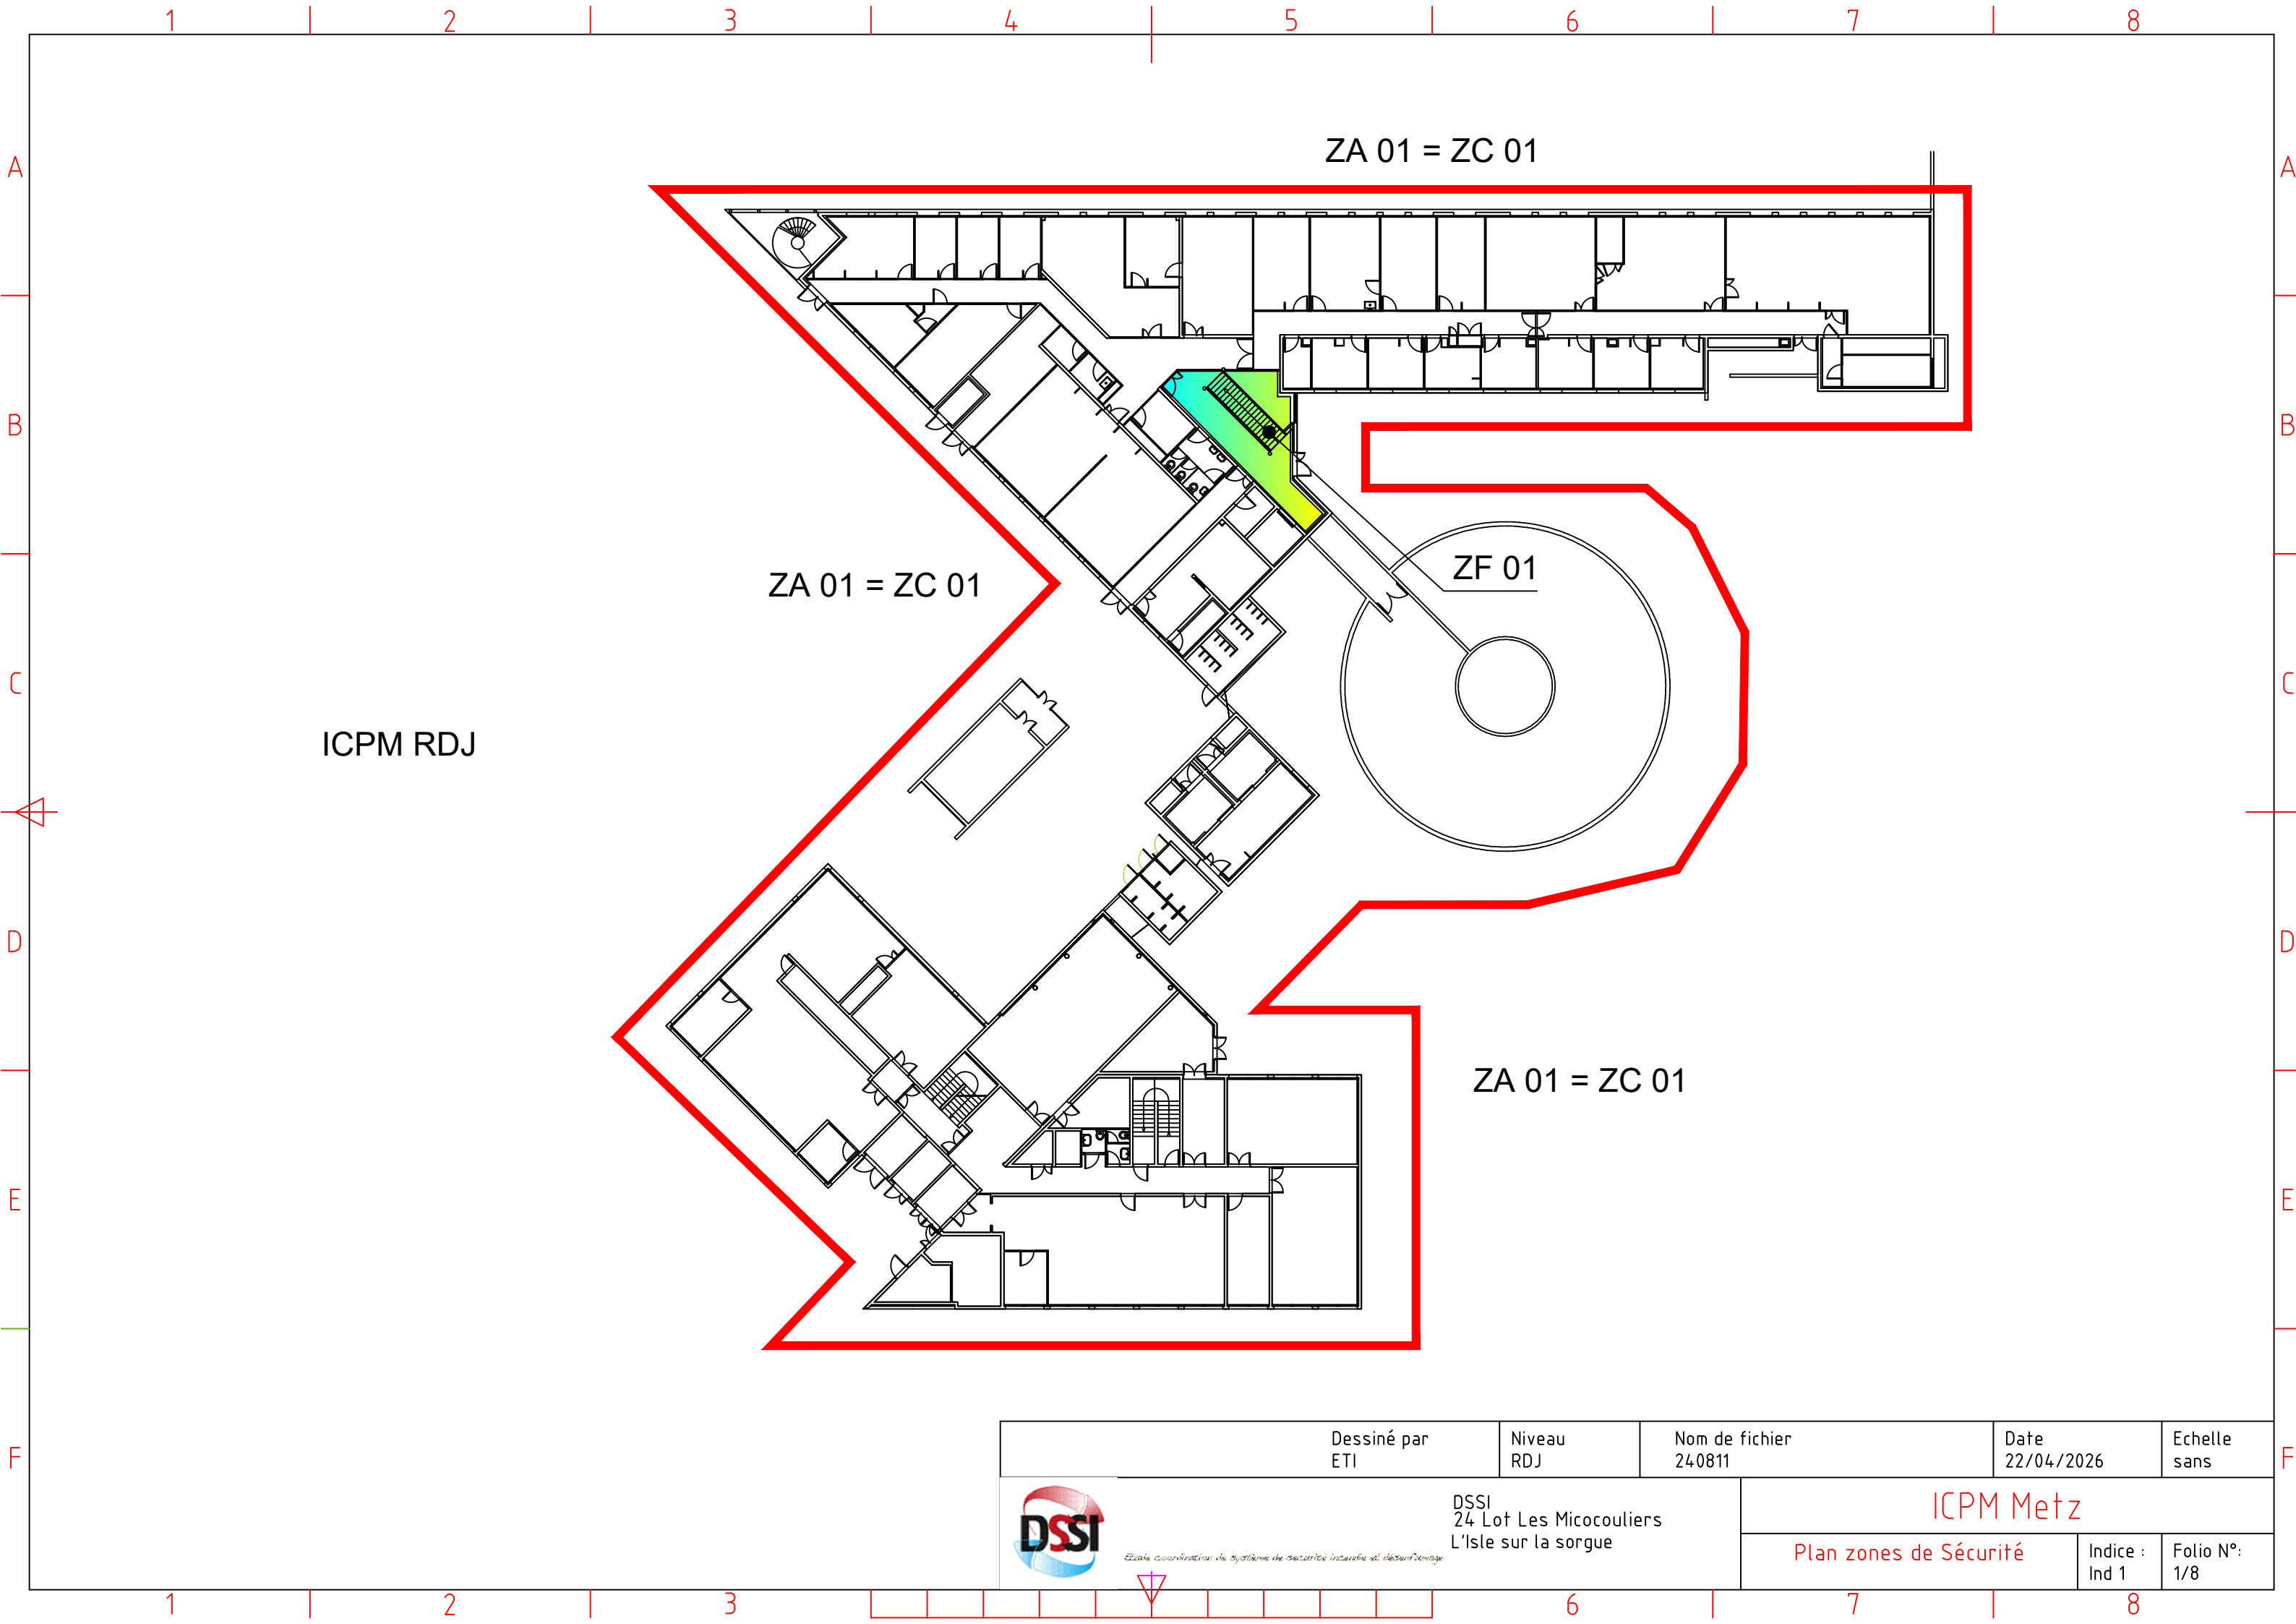

ICPM RDJ

ZA 01 = ZC 01

ZA 01 = ZC 01

ZF 01

ZA 01 = ZC 01

Dessiné par ETI		Niveau RDJ	Nom de fichier 240811	Date 22/04/2026	Echelle sans
 DSSI Étude, coordination et systèmes de sécurité incendie et évacuation DSSI 24 Lot Les Micocouliers L'Isle sur la sorgue			ICPM Metz		
Plan zones de Sécurité				Indice : Ind 1	Folio N°: 1/8