


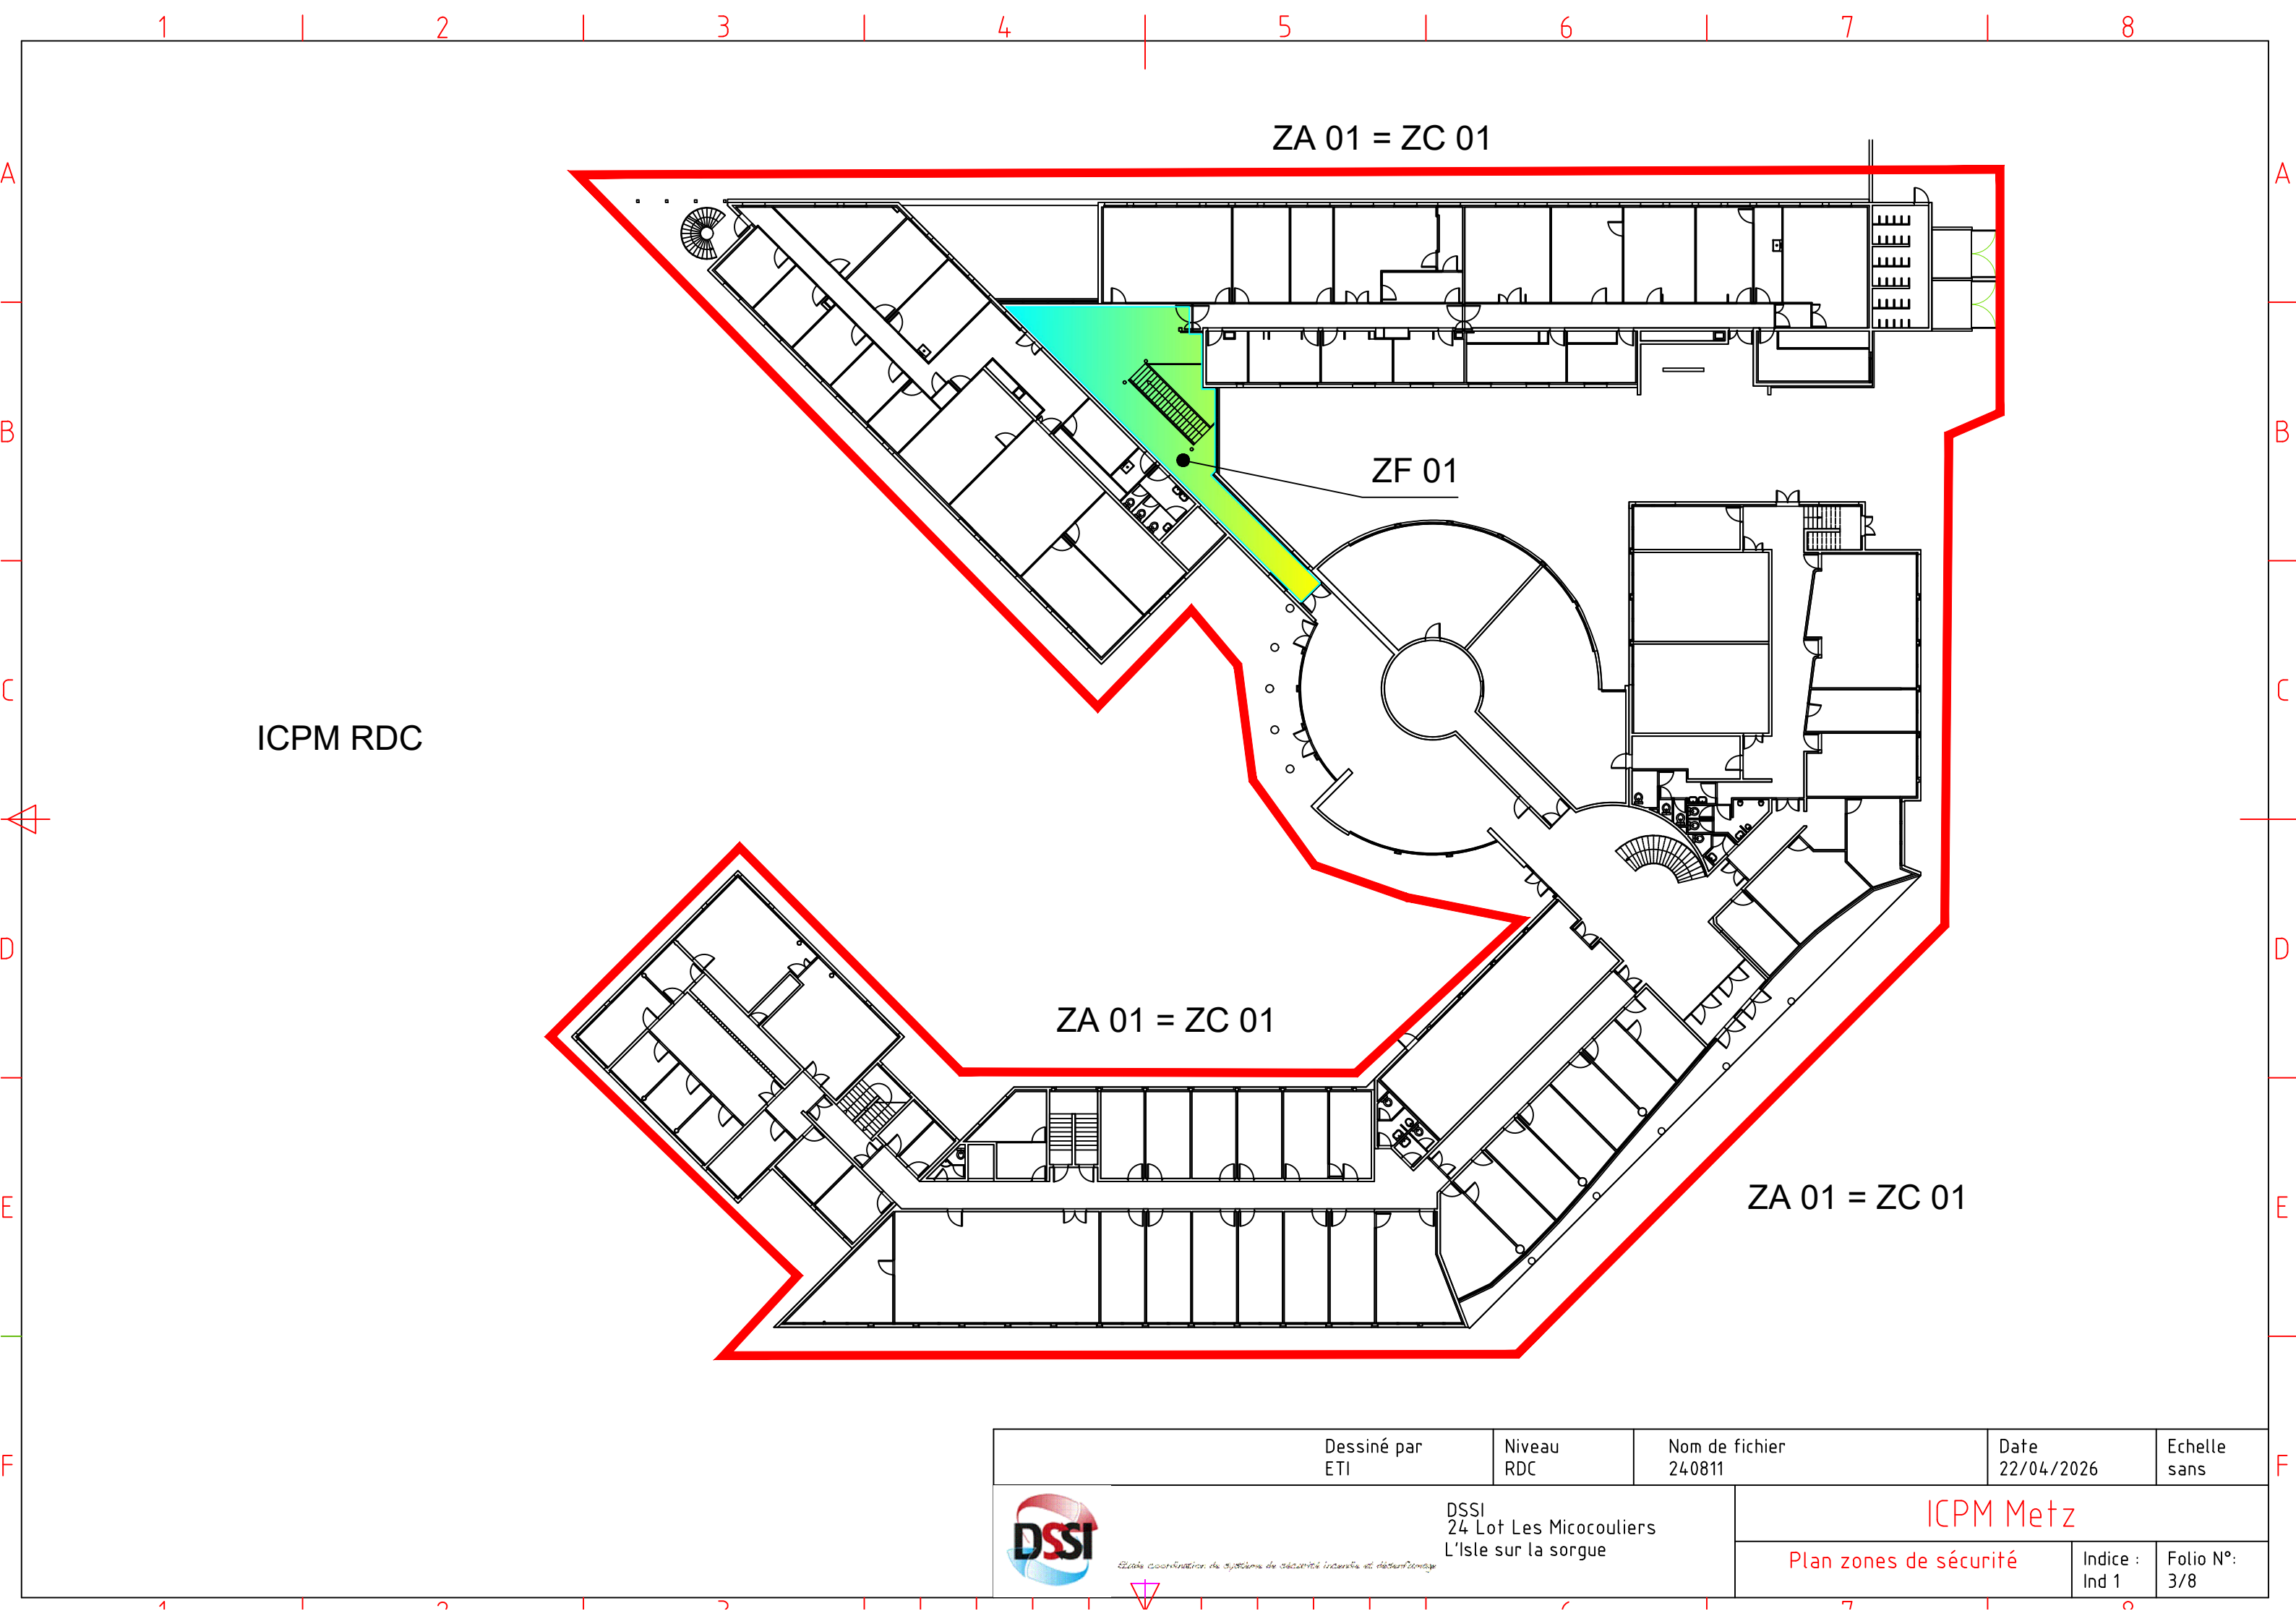

ICPM RDC

ZA 01 = ZC 01

ZF 01

ZA 01 = ZC 01

ZA 01 = ZC 01

Dessiné par ETI		Niveau RDC	Nom de fichier 240811	Date 22/04/2026	Echelle sans
 DSSI 24 Lot Les Micocouliers L'Isle sur la sorgue <i>Espace coordination de systèmes de sécurité incendie et électrisation</i>			ICPM Metz		
			Plan zones de sécurité		Indice : Ind 1