


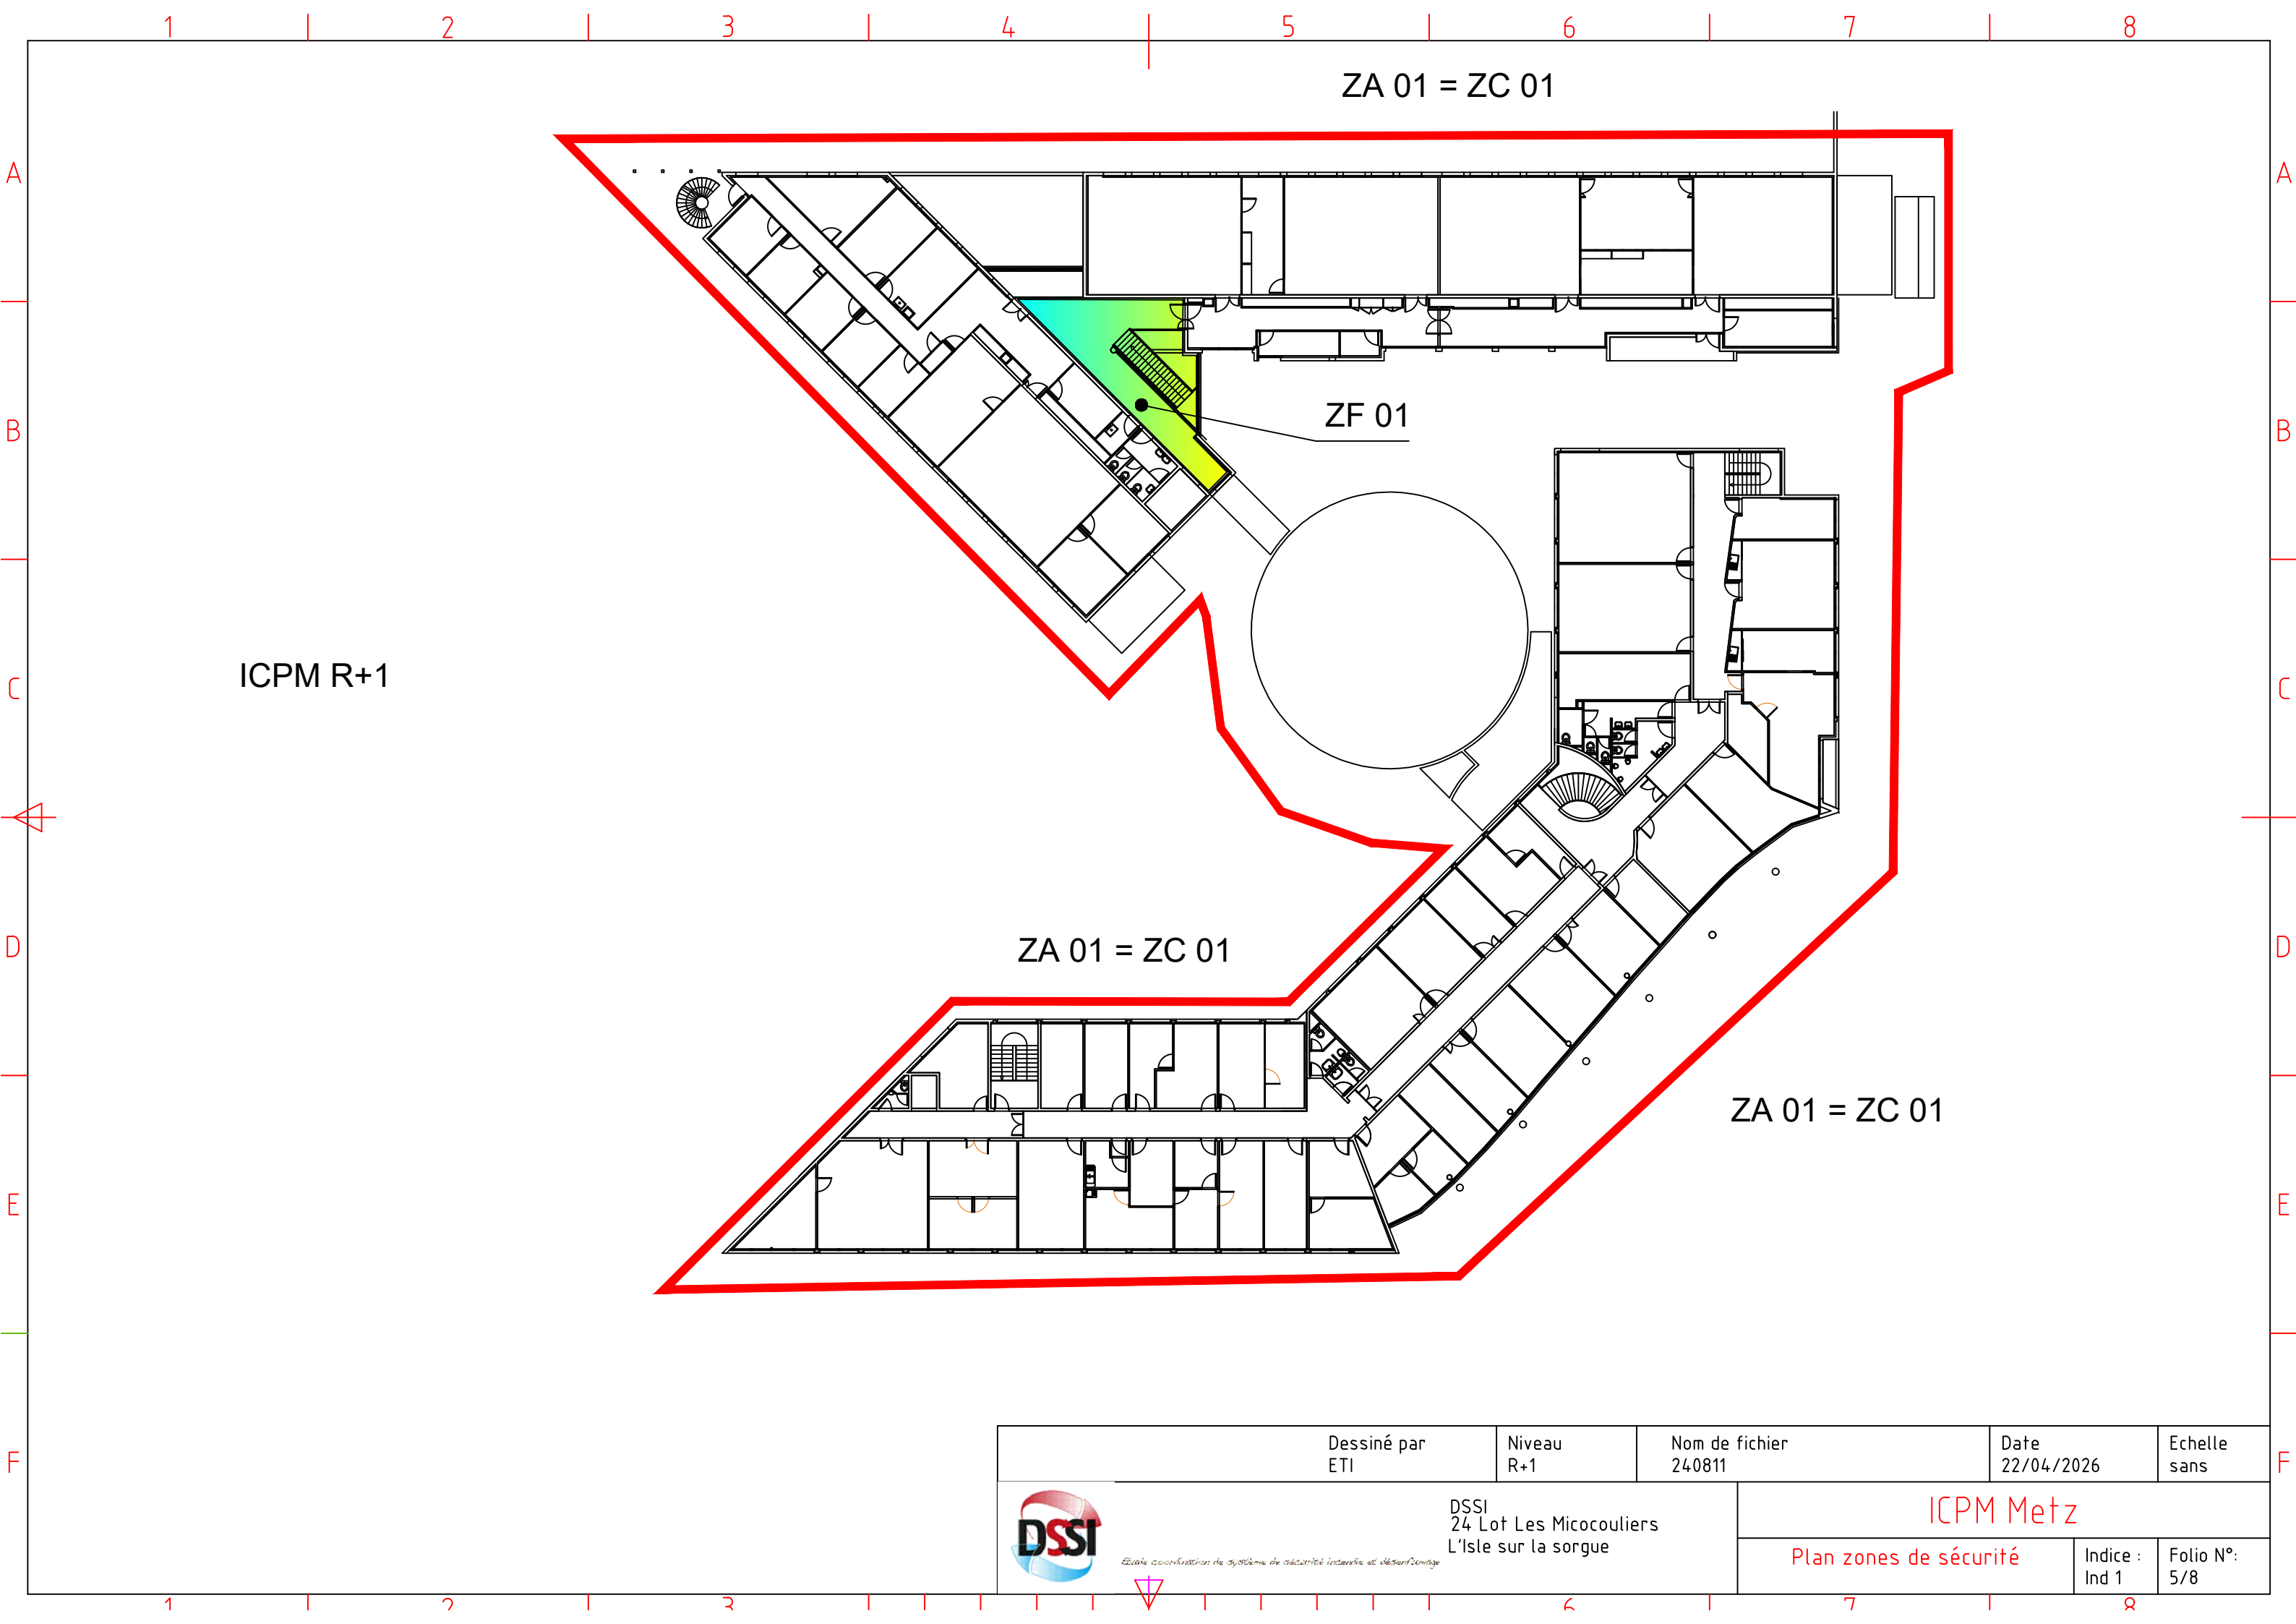

ICPM R+1

ZA 01 = ZC 01

ZF 01

ZA 01 = ZC 01

ZA 01 = ZC 01

Dessiné par ETI		Niveau R+1	Nom de fichier 240811	Date 22/04/2026	Echelle sans
 DSSI 24 Lot Les Micocouliers L'Isle sur la sorgue Etude de coordination des systèmes de sécurité incendie et d'évacuation			ICPM Metz		
			Plan zones de sécurité		Indice : Ind 1