


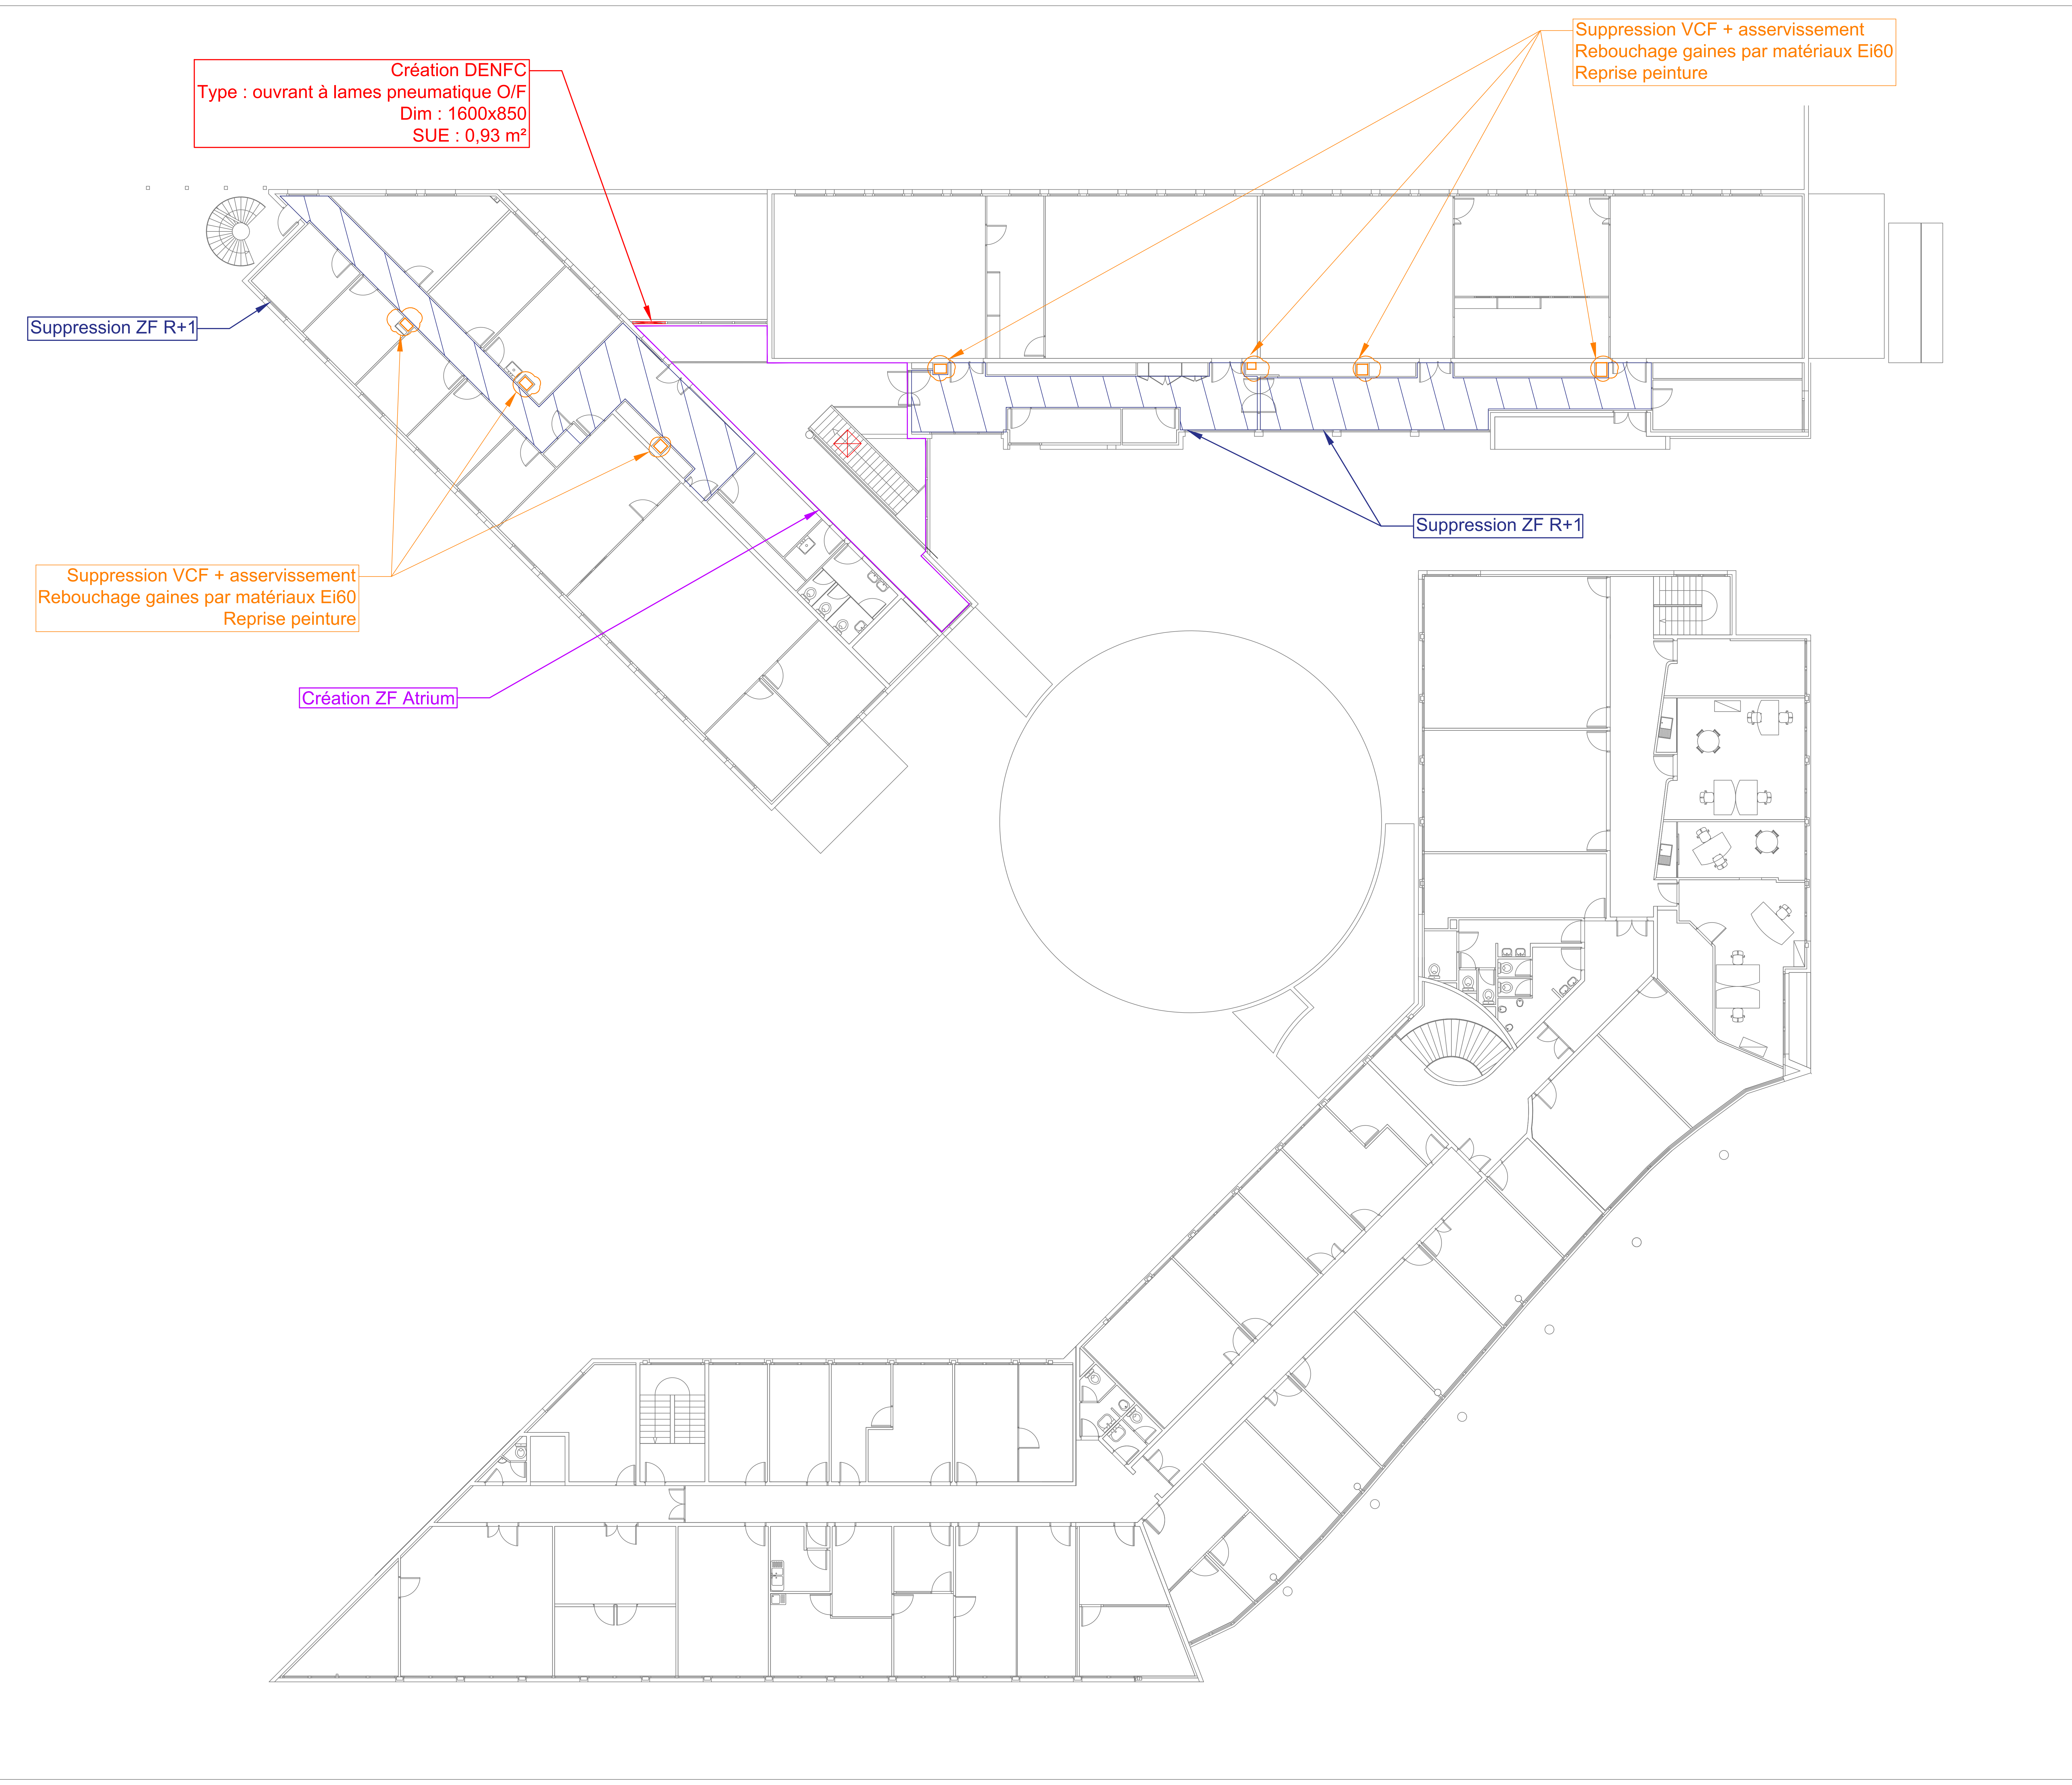

-	-	-	-	-
-	-	-	-	-
-	-	-	-	-
-	-	-	-	-
0	17/03/2026	creation	MH	AA
INDICE	DATE	MODIFICATIONS	dessiné par	vérifié par

Institut de Chimie, Physique et Matériaux

BET SSI

DSSI

24 lot les Micocouliers
84800 L'Isle sur la Sorgue

BET DESENFUMAGE

INGEFLAM

67 bis avenue des Fusillés
77360 Vaires sur Marne
contact@ingeflam.com

Maitre d'ouvrage :
Université de Lorraine
1, rue Grandville
54 001 NANCY CEDEX

UNIVERSITÉ DE LORRAINE

DESENFUMAGE

R+1

type doc	format	échelle
PLA	A0	1/100
phase	date	indco
DCE	17/03/2026	0
numéro document		07
Échier dessin : INGEFLAM Université de Lorraine		