


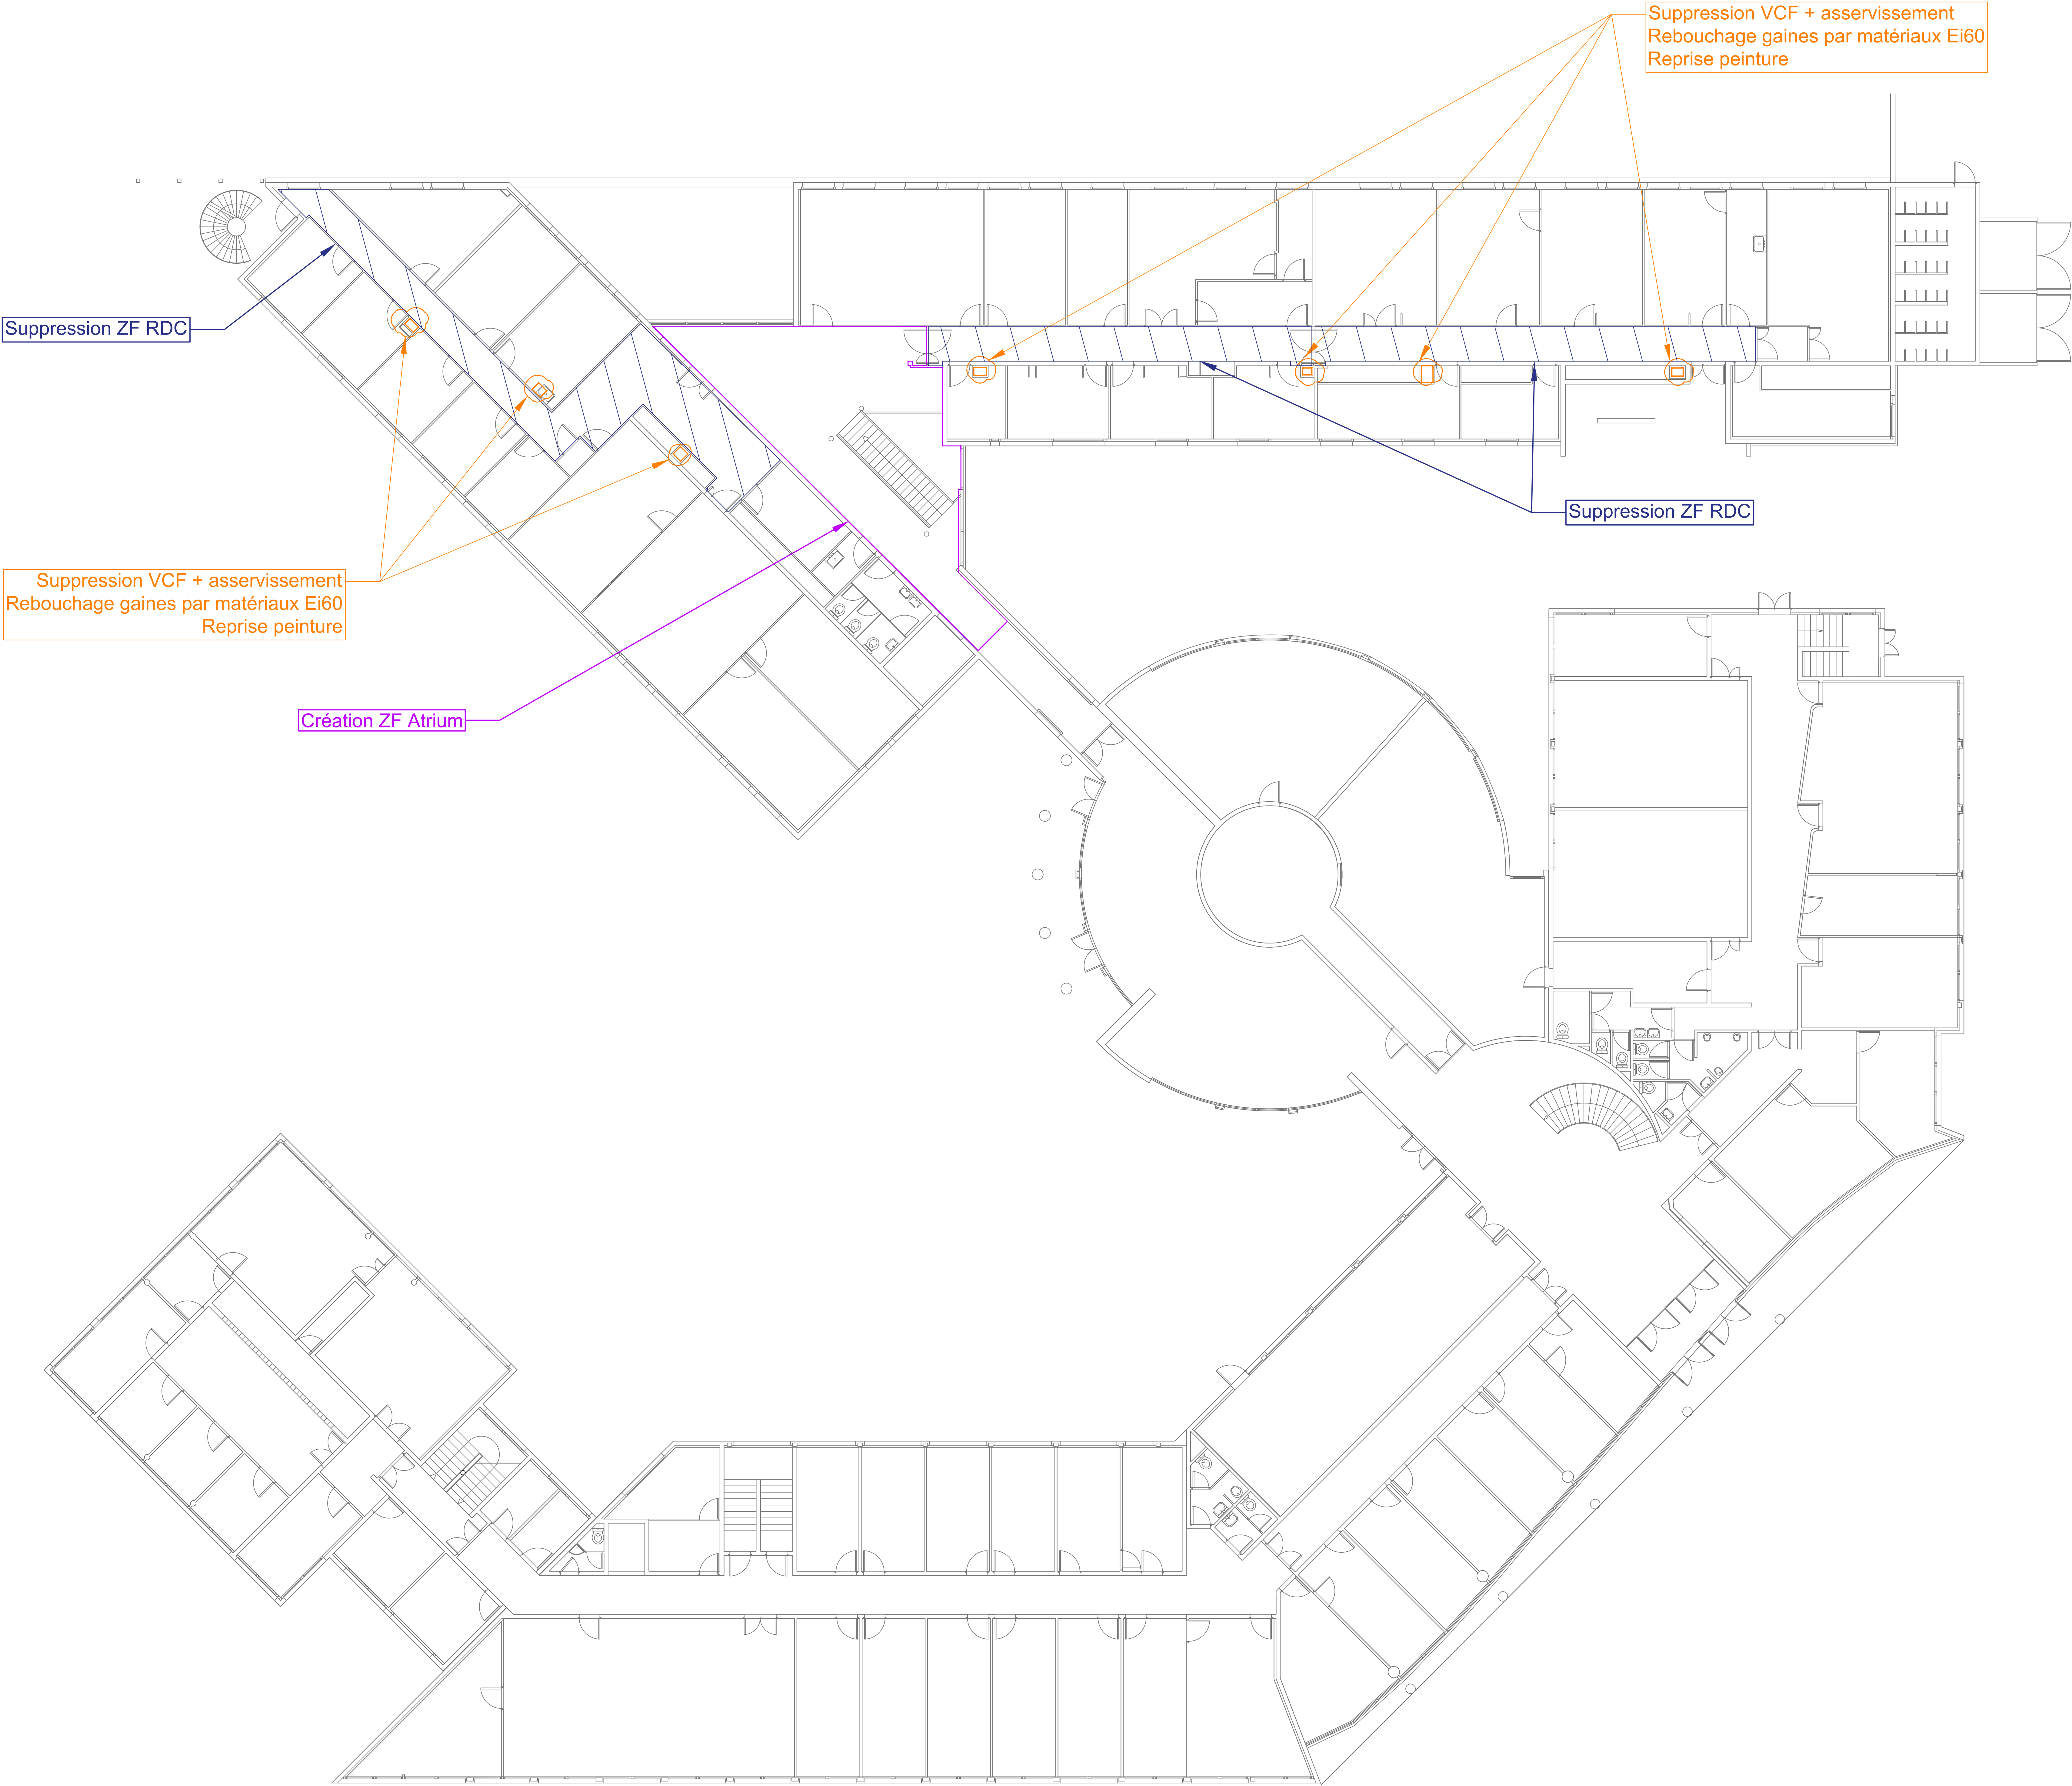

-	-	-	-	-	-
-	-	-	-	-	-
-	-	-	-	-	-
-	-	-	-	-	-
-	-	-	-	-	-
0	17/03/2026	création		MH	AA
INDICE	DATE	MODIFICATIONS		dessiné	vérifié
				par	par

Institut de Chimie, Physique et Matériaux

BET SSI

DSSI

24 lot les Micocouliers
84800 L'Isle sur la Sorgue



BET DESENFUMAGE

INGEFLAM

67 bis avenue des Fusillés
77360 Vaires sur Marne
contact@ingeflam.com



Maitre d'ouvrage :

Université de Lorraine

1, rue Grandville
54 001 NANCY CEDEX



UNIVERSITÉ DE LORRAINE

DESENFUMAGE

RDC

type doc	format	échelle
PLA	A0	1/100
phase	date	indice
DCE	17/03/2026	0
numéro document		05
Échier dessin : INGEFLAM Université de Lorraine		