RÉPUBLIQUE FRANÇAISE
Liberté • Égalité • Fraternité

MINISTÈRE DES ARMÉES ET DES ANCIENS COMBATTANTS

SGA
Secrétariat général pour l'administration

SERVICE D'INFRASTRUCTURE DE LA DEFENSE

SID

DIRECTION D'INFRASTRUCTURE DE LA DEFENSE DE PAPEETE

DIVISION INVESTISSEMENT (DIV-INV)

BP 9154-98716 PIRAE CMP
Email : did-ppt@armees-polynesie.pf
TELEPHONE 40 46 30 06 (secretariat central)
TELECOPIE 40 46 30 76

Directeur d'établissement :
L'ingénieur en chef de 1ére classe
LEHERISSIER Philippe
directeur de la direction d'infrastructure de la défense de papeete

Ile de TAHITI — Commune de FAAA

Extension et mise aux normes du Dépôt de carburant

Base Sergent Julien ALLAIN
Zone Vie et Technique
Zone Aéroportuaire

Plan topographique
Etat des lieux

DCE

a	24/02/2024	Modifications vue en plan aire de stationnement	ADC GUIHO J-F	CTOD TAVITA .E
Ind.	Date	Modifications	Chargé d'Etude	Dessinateur

CONCEPTION	MAITRISE D'OEUVRE	Nom du fichier : Nom du fichier	
Chargé d'affaires :	Chargé d'affaires : ADC GUIHO Jean-François Tél : 40 46 33 32	Fichiers associés :	Date de 1ère diffusion : FEVRIER 2026
Dessiné par :	Dessiné par : CTOD TAVITA Tél : 40 46 30 32	N° Projet : Identifiant PLIMAT : Ident.Operation	N° Ordre 02
Architecte : Prénom Nom		Echelle : 1/ 250e	

IDENTIFICATION DE LA FICHE
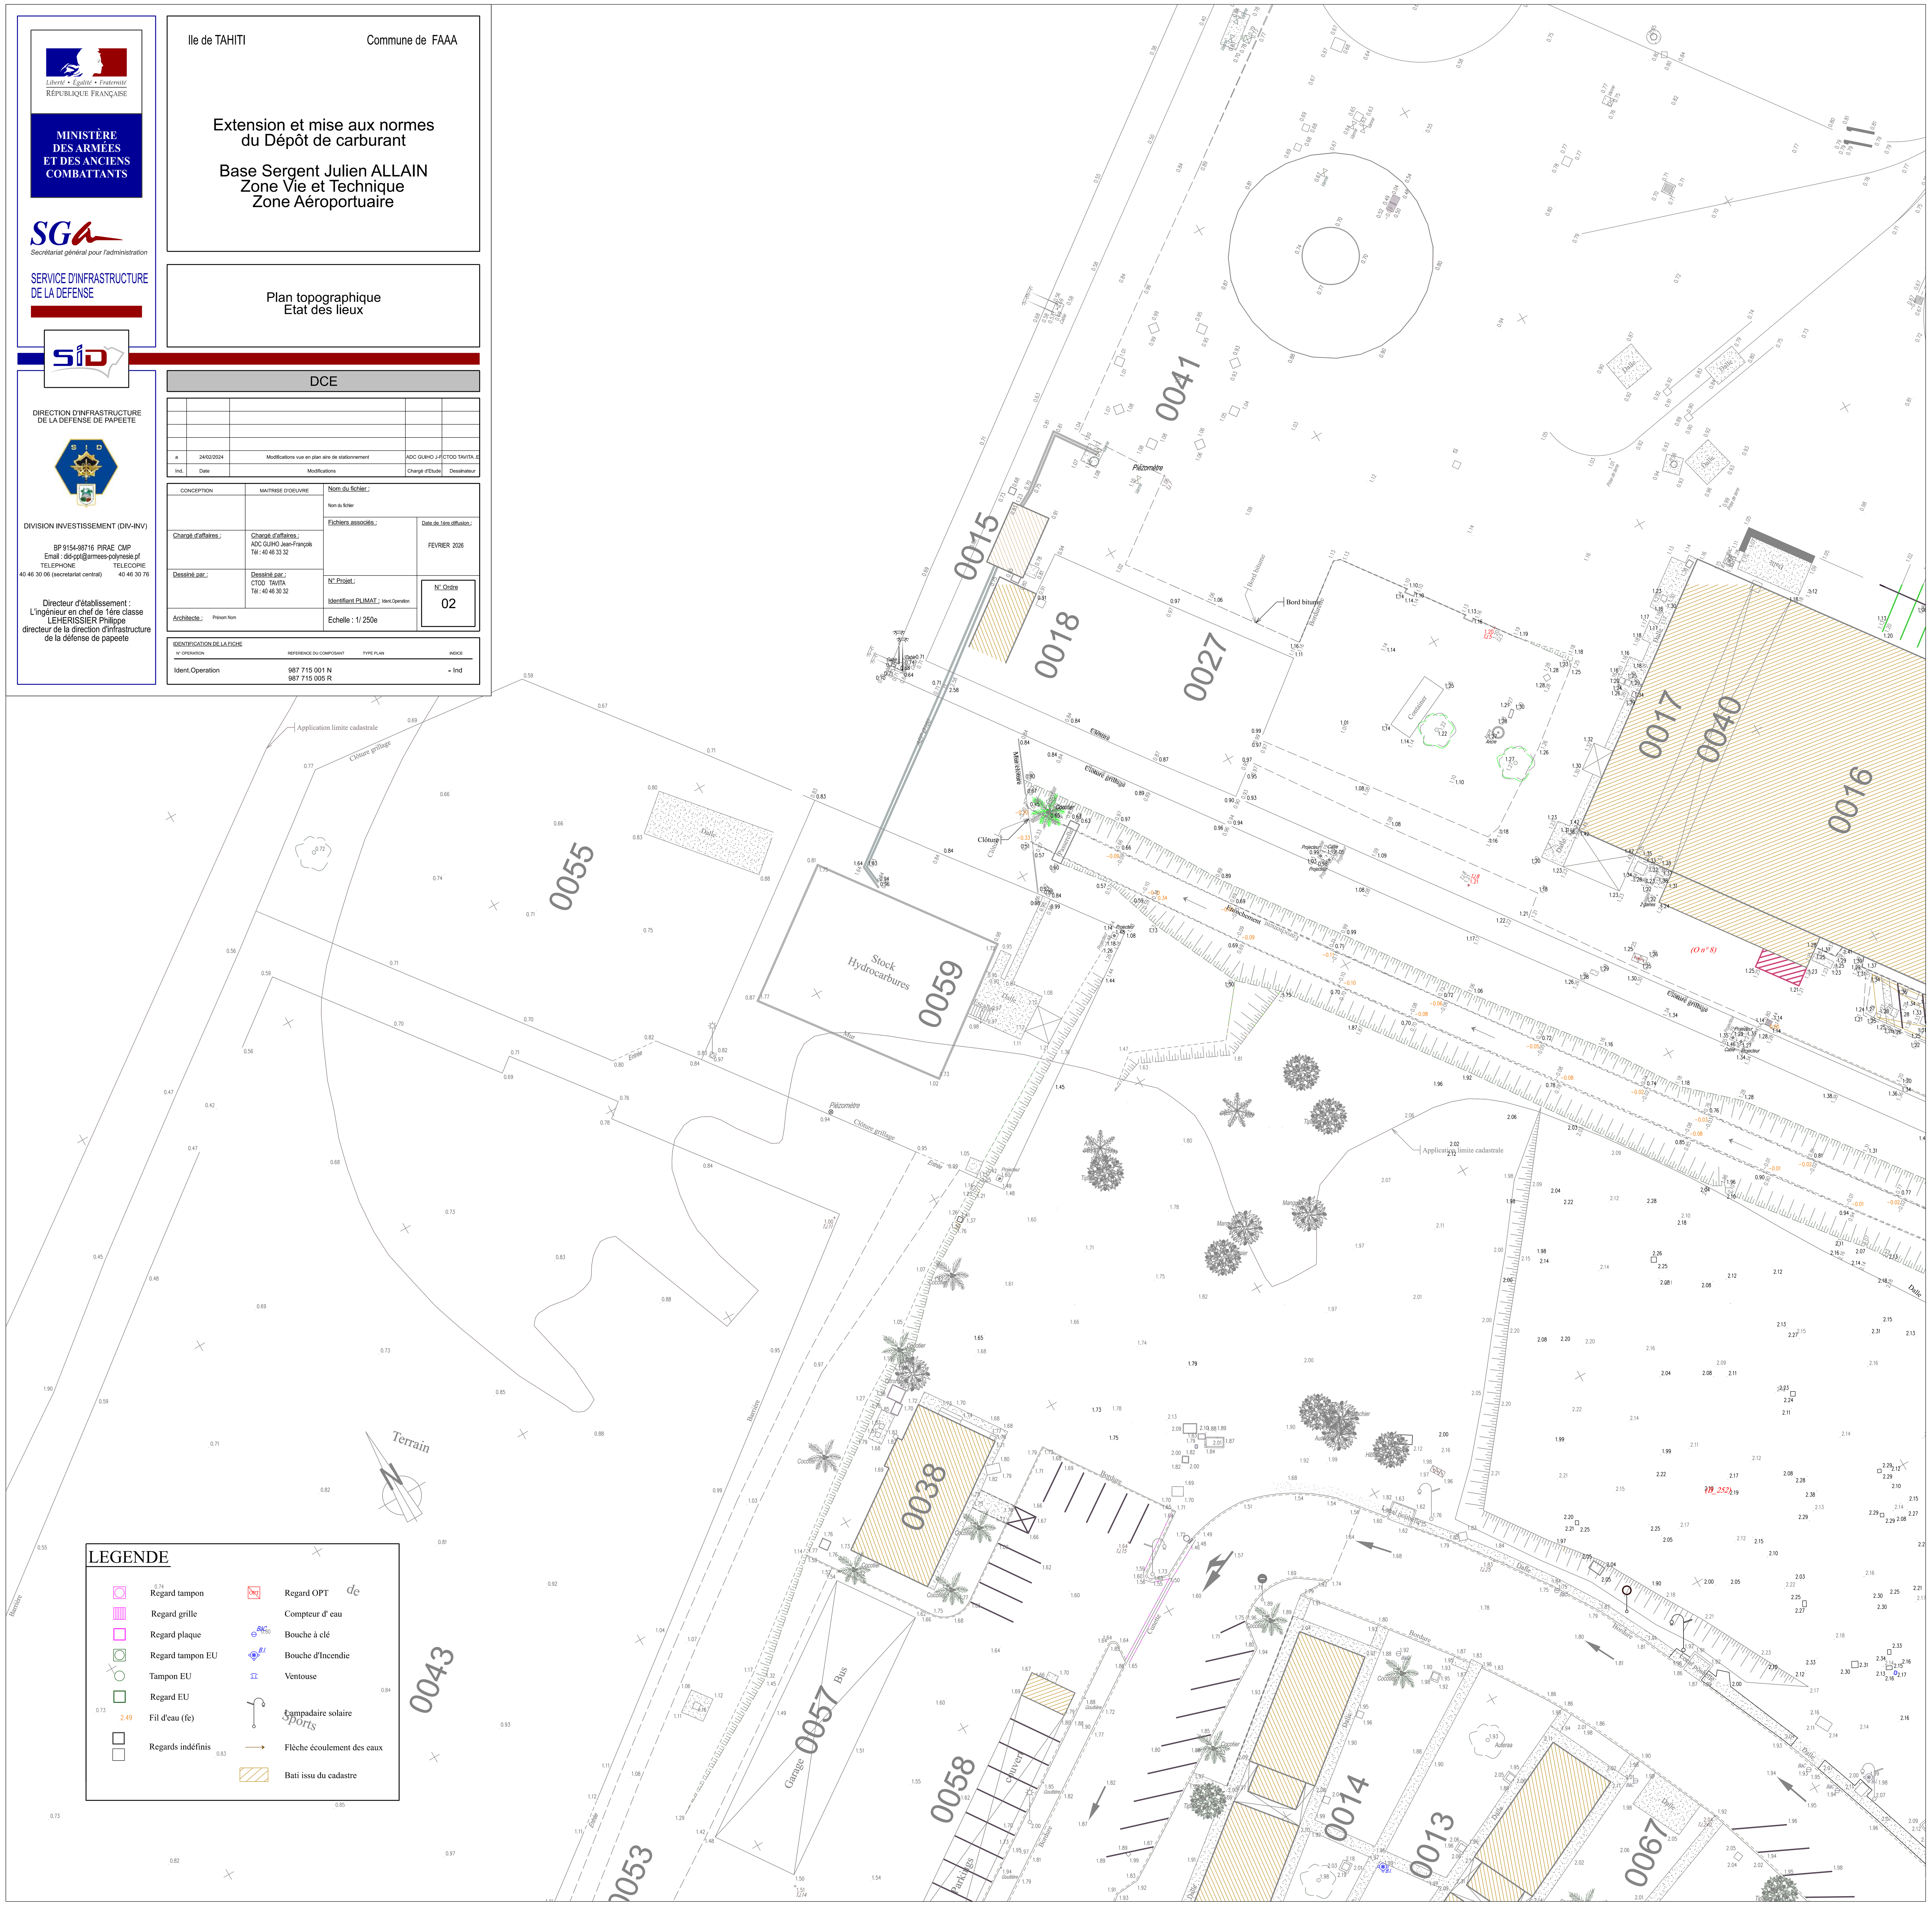
N° OPERATION	REFERENCE DU COMPOSANT	TYPE PLAN	INDICE
Ident.Operation	987 715 001 N 987 715 005 R		- Ind