


Zone Type 1 
Zone Type 2 

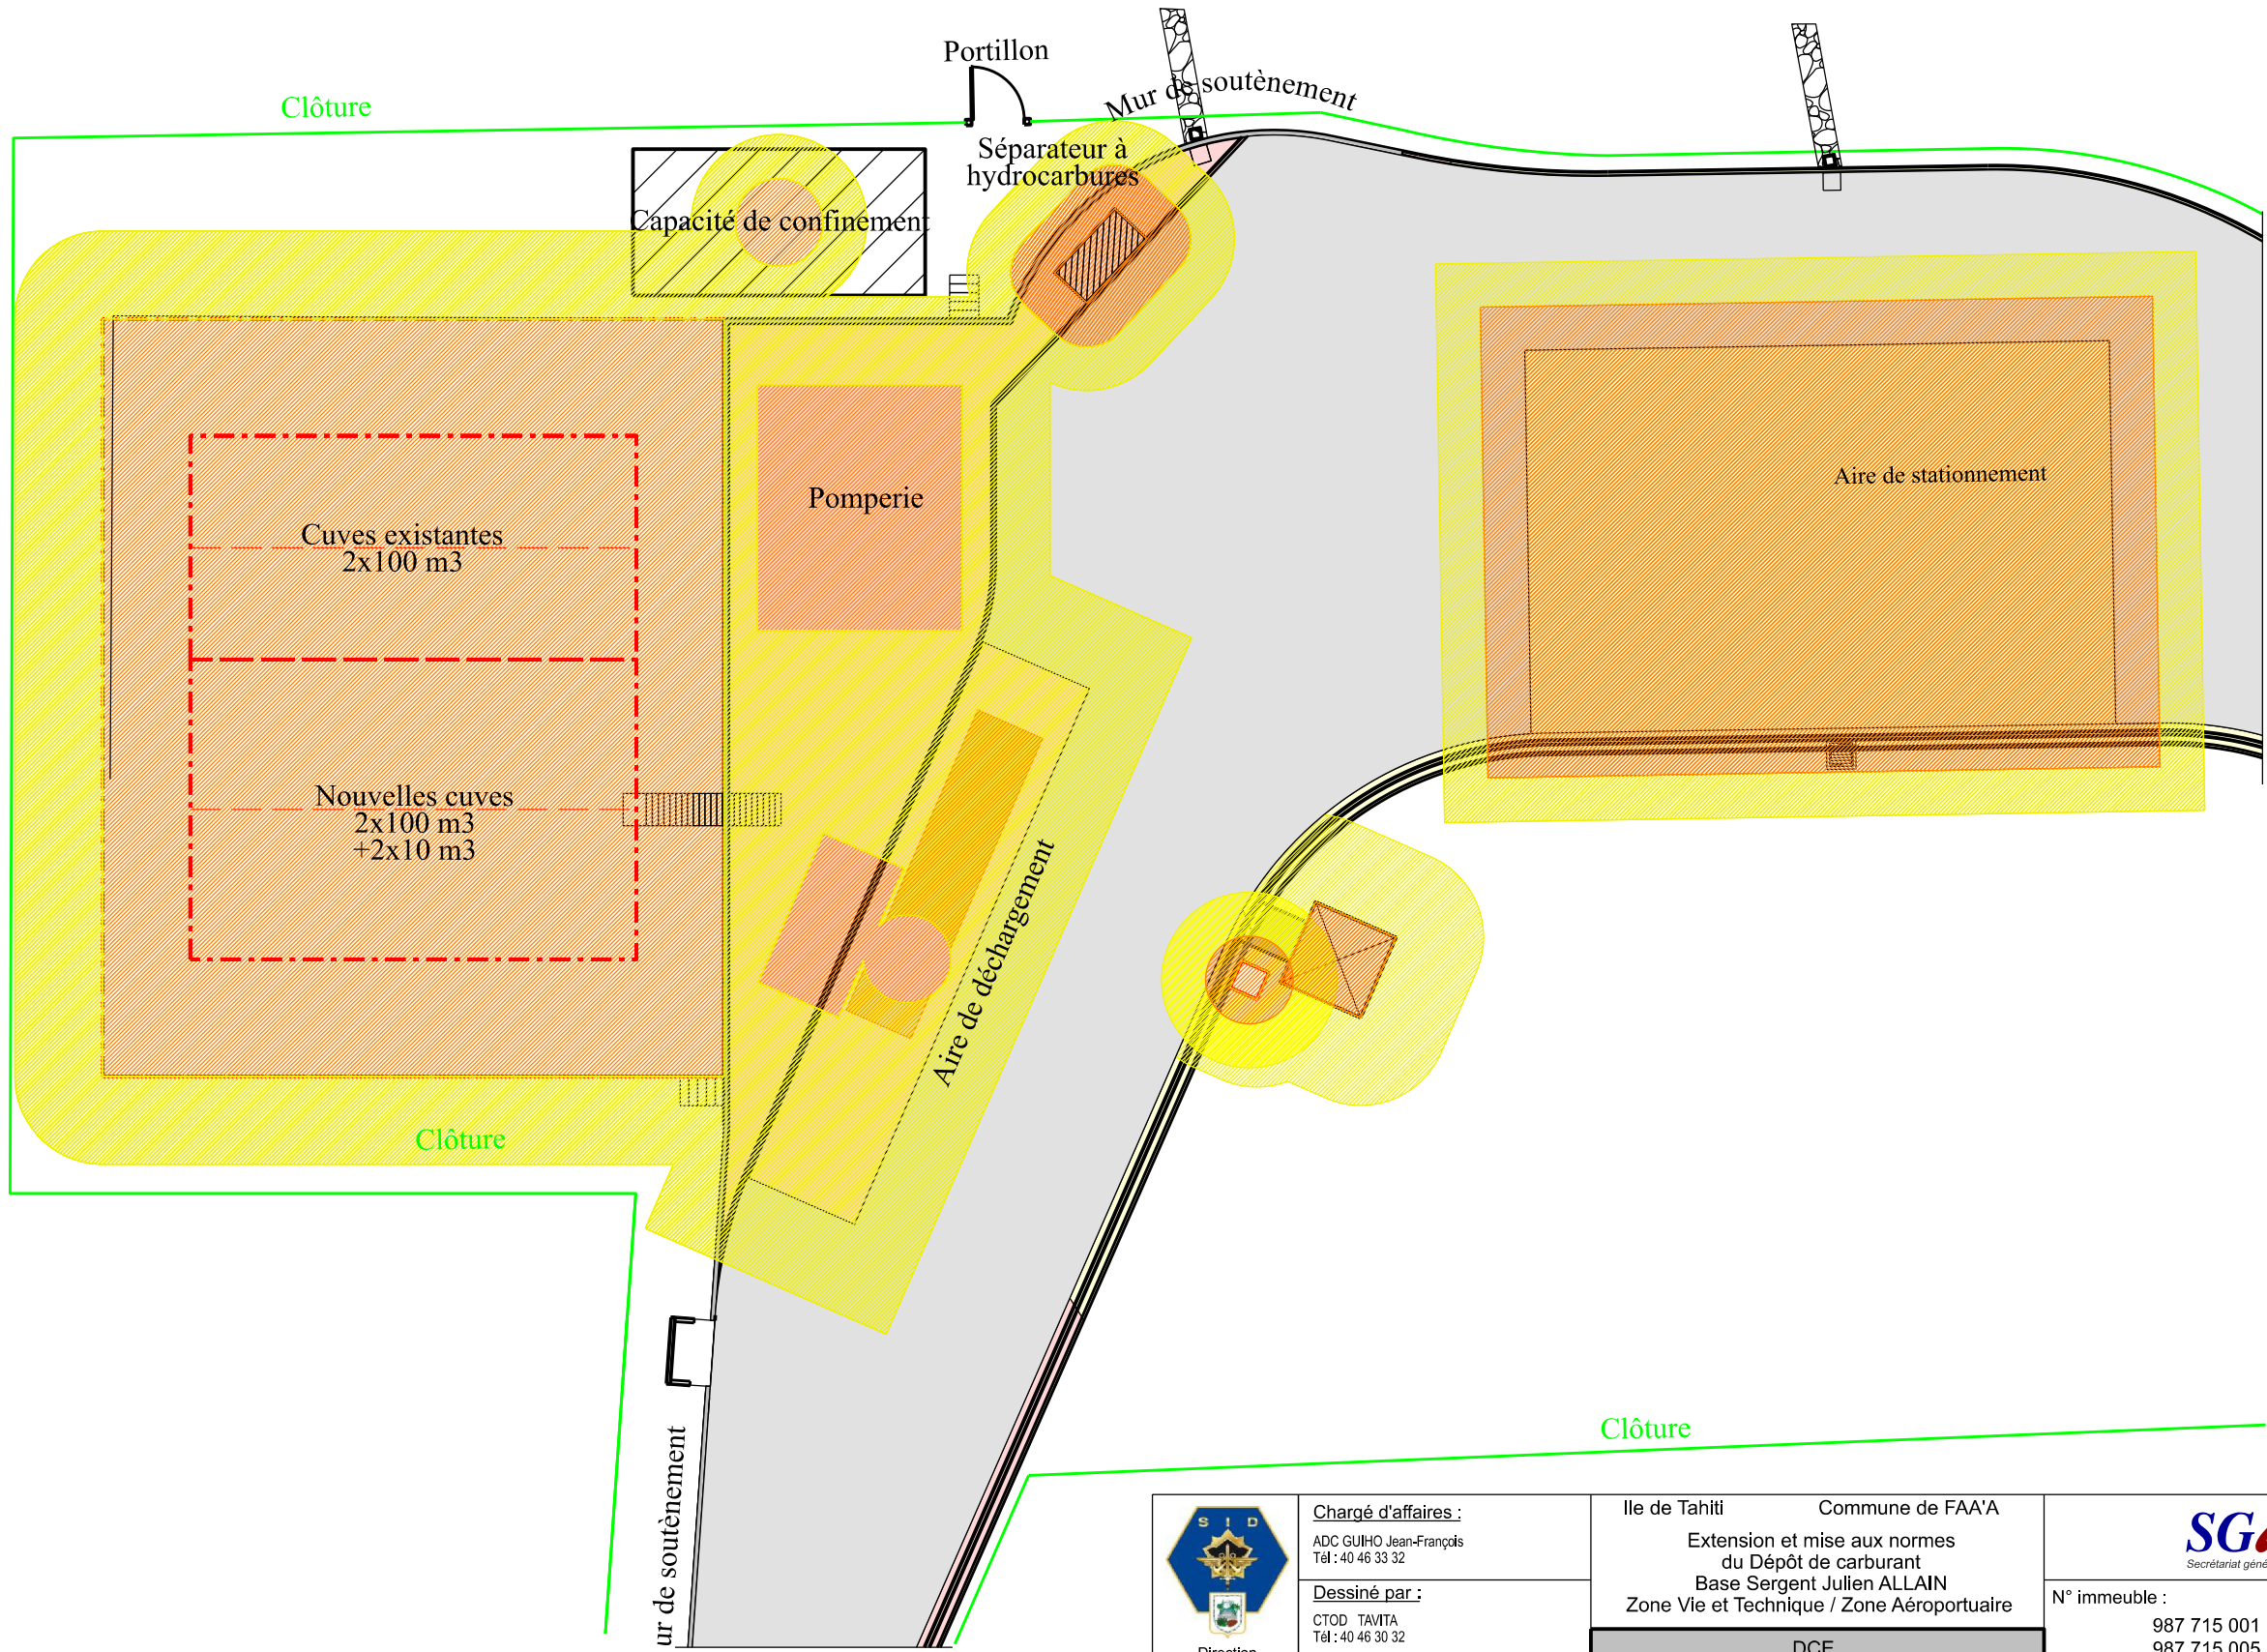

 Direction d'infrastructure de la défense de papeete BP 9156-98716 PAPEETE CXP Email: sidpapeete@gmail.com	Chargé d'affaires : ADC GUIHO Jean-François Tél : 40 46 33 32	Ile de Tahiti Commune de FAA'A		 Secrétariat général pour l'administration			N° immeuble : 987 715 001 N 987 715 005 R		N° Projet : ****	
	Dessiné par : CTOD TAVITA Tél : 40 46 30 32	Extension et mise aux normes du Dépôt de carburant Base Sergent Julien ALLAIN Zone Vie et Technique / Zone Aéroportuaire							DCE	
	Vérifié par : IMI EVEN Tél : 40 46 30 62	ZONAGE ATEX		Echelle : 1/ 250e			Date 02/2026	N° Ordre 9 - A	Indice Ind	
									 LIBERTÉ • ÉGALITÉ • FRATERNITÉ RÉPUBLIQUE FRANÇAISE MINISTÈRE DES ARMÉES ET DES ANCIENS COMBATTANTS	