



Zone Type 1
Zone Type 2


ZONE
AIRE DE
DECHARGEMENT

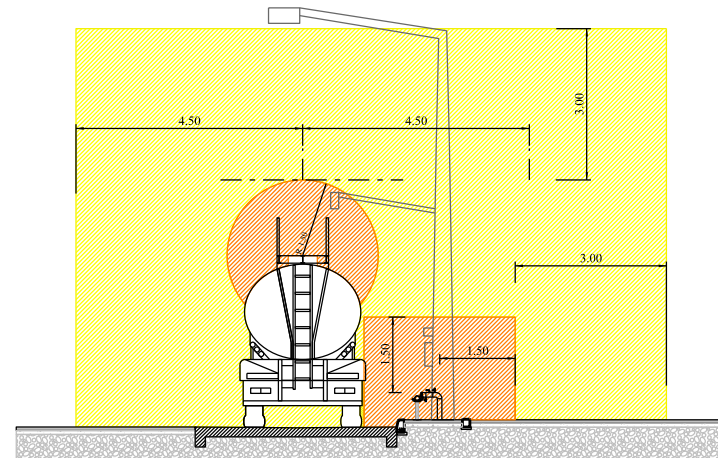


ZONE
AIRE DE
STATIONNEMENT

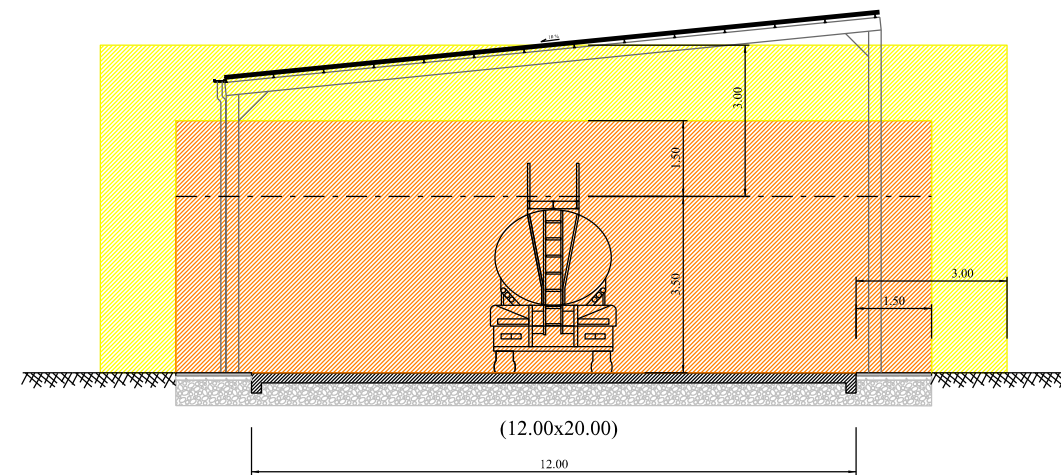


ZONE
POMPERIE

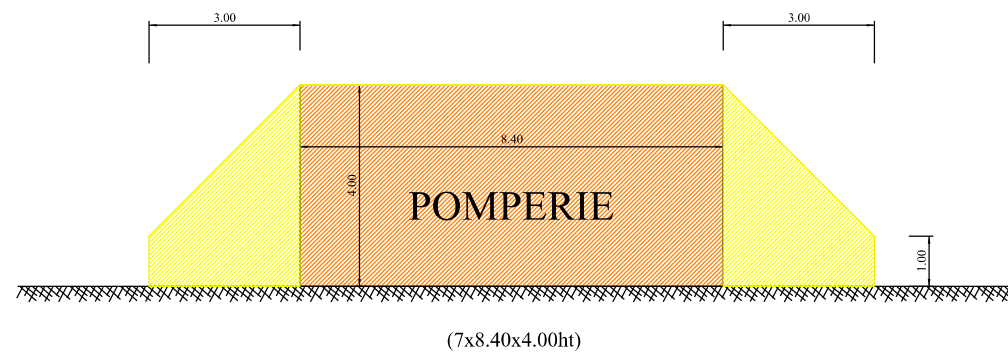


ZONE
SEPARATEUR A
HYDROCARBURES

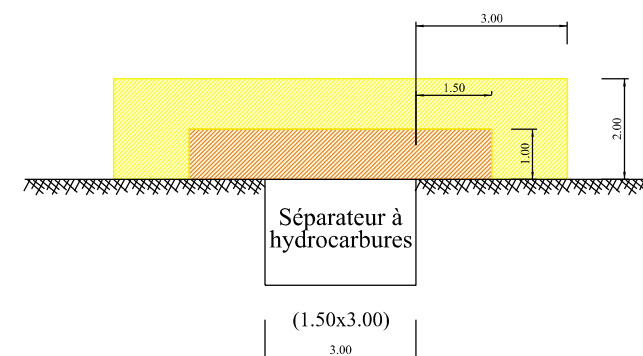


ZONE DE
CONFINEMENT
-CUVE ENTERREE 1m3
EVENT

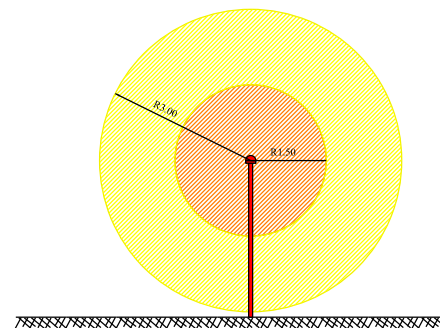

ZONE
CUVES CARBURANT

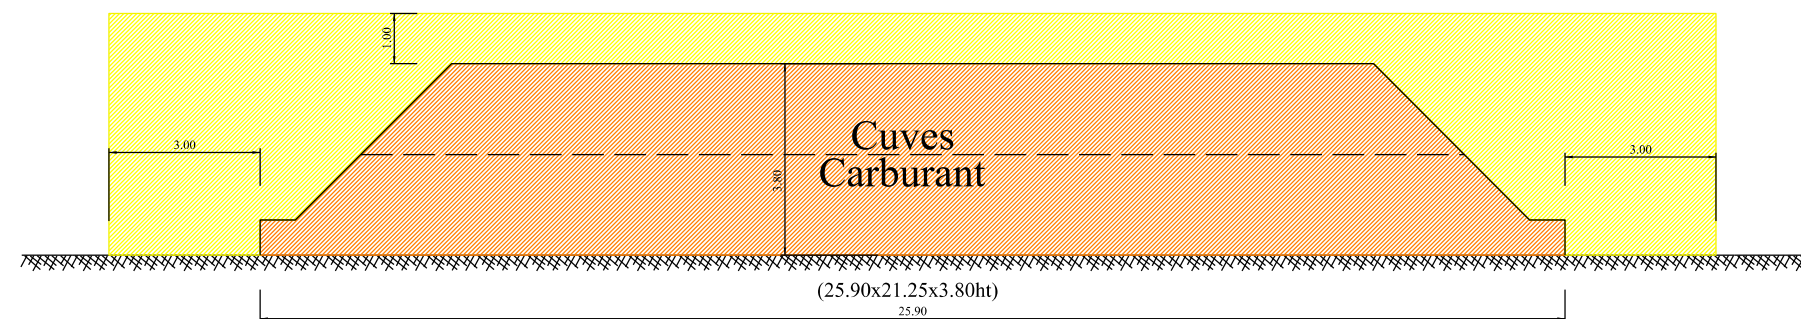

local technique

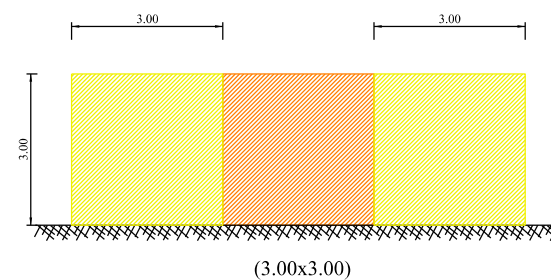

 Direction d'Infrastructure de la défense de Papeete BP 9154-98716 PAPEETE CXP Email : didpapeete@gmail.com	Chargé d'affaires : ADC GUIHO Jean-François Tél : 40 46 33 32	Ile de Tahiti Commune de FAA'A Extension et mise aux normes du Dépôt de carburant Base Sergent Julien ALLAIN Zone Vie et Technique / Zone Aéroportuaire	 Secrétariat général pour l'administration			 Liberté • Égalité • Fraternité RÉPUBLIQUE FRANÇAISE MINISTÈRE DES ARMÉES ET DES ANCIENS COMBATTANTS	
	Dessiné par : CTOD TAVITA Tél : 40 46 30 32						N° immeuble : 987 715 001 N 987 715 005 R
	Vérifié par : IMI EVEN Tél : 40 46 30 62	DCE		 Date 02/2026	N° Ordre 9 - B		Indice Ind
	ZONAGE ATEX Echelle : 1/ 150e						