


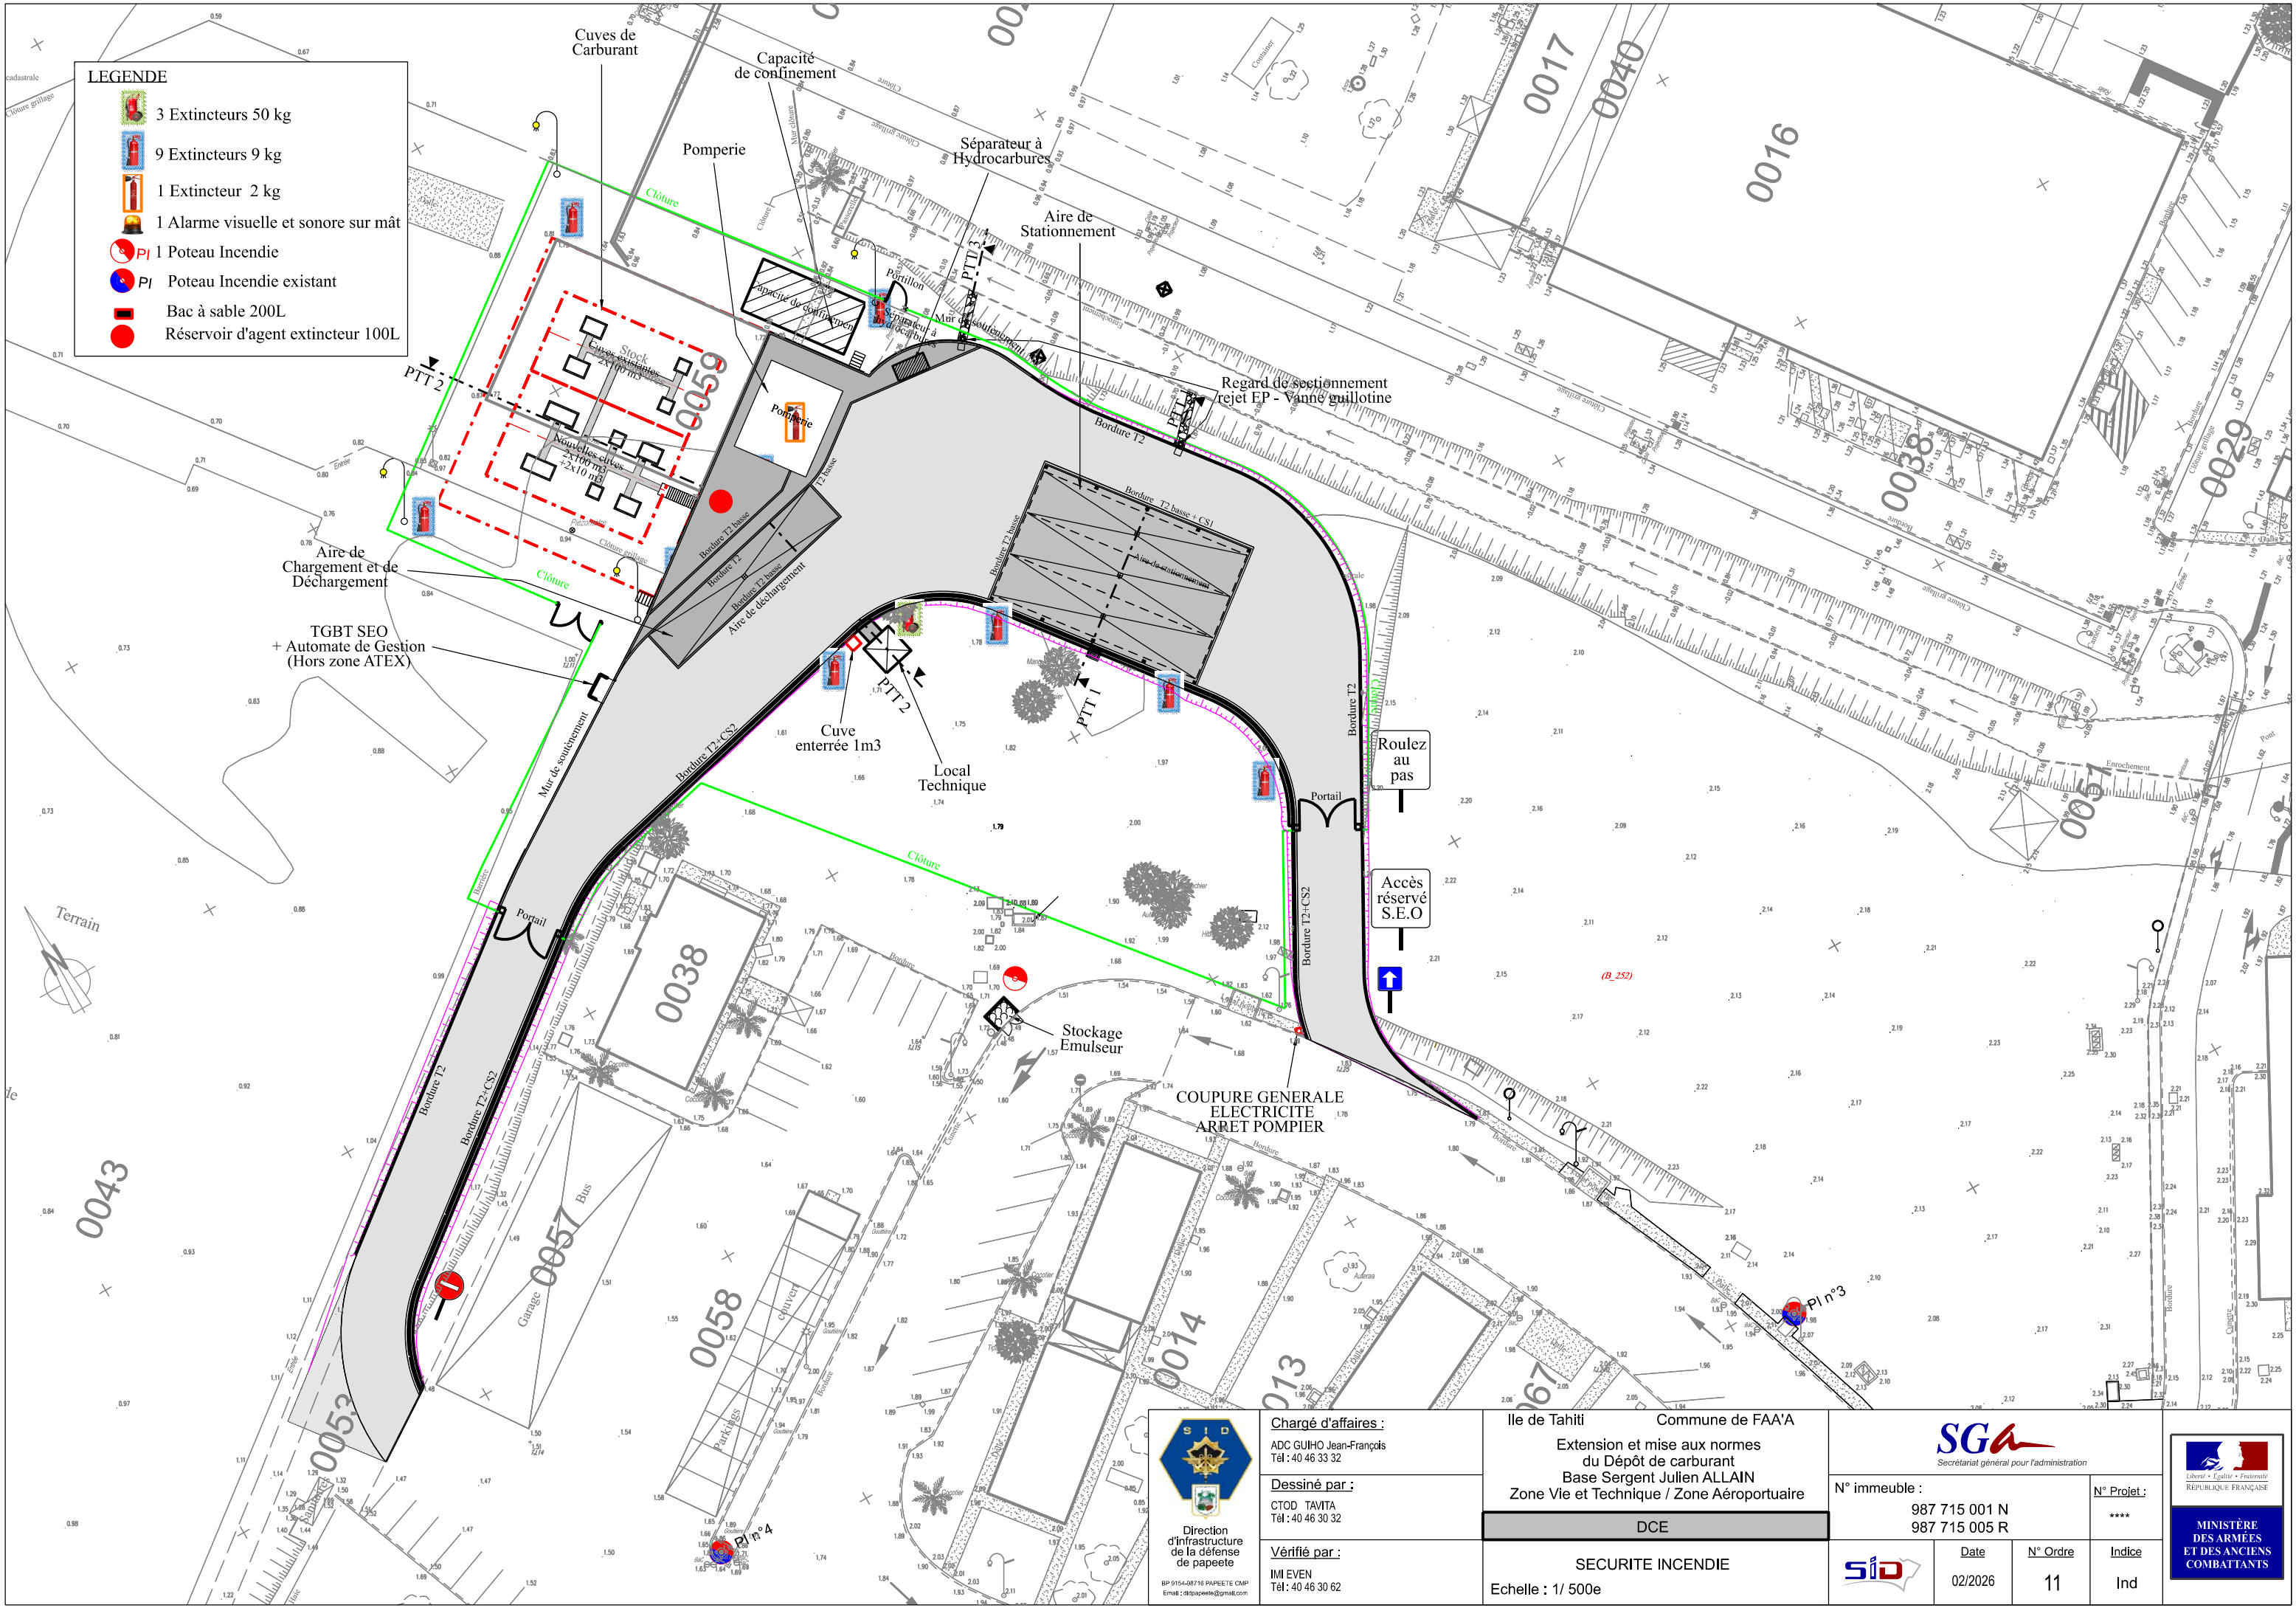

- LEGENDE**
- 3 Extincteurs 50 kg
 - 9 Extincteurs 9 kg
 - 1 Extincteur 2 kg
 - 1 Alarme visuelle et sonore sur mât
 - 1 Poteau Incendie
 - Poteau Incendie existant
 - Bac à sable 200L
 - Réservoir d'agent extincteur 100L

 Direction d'infrastructure de la défense de papeete BP 9154-98716 PAPEETE CMF Email: cidpapeete@gmail.com	Chargé d'affaires : ADC GUIHO Jean-François Tél : 40 46 33 32	Ile de Tahiti Commune de FAA'A Extension et mise aux normes du Dépôt de carburant Base Sergeant Julien ALLAIN Zone Vie et Technique / Zone Aéroportuaire		SGA Secrétariat général pour l'administration		N° immeuble : 987 715 001 N 987 715 005 R		N° Projet : ****		 MINISTÈRE DES ARMÉES ET DES ANCIENS COMBATTANTS
	Dessiné par : CTOD TAVITA Tél : 40 46 30 32	DCE		SID		Date 02/2026	N° Ordre 11	Indice Ind		
	Vérifié par : IMI EVEN Tél : 40 46 30 62	SECURITE INCENDIE Echelle : 1/ 500e								