




RÉSEAUX DE PLOMBERIE

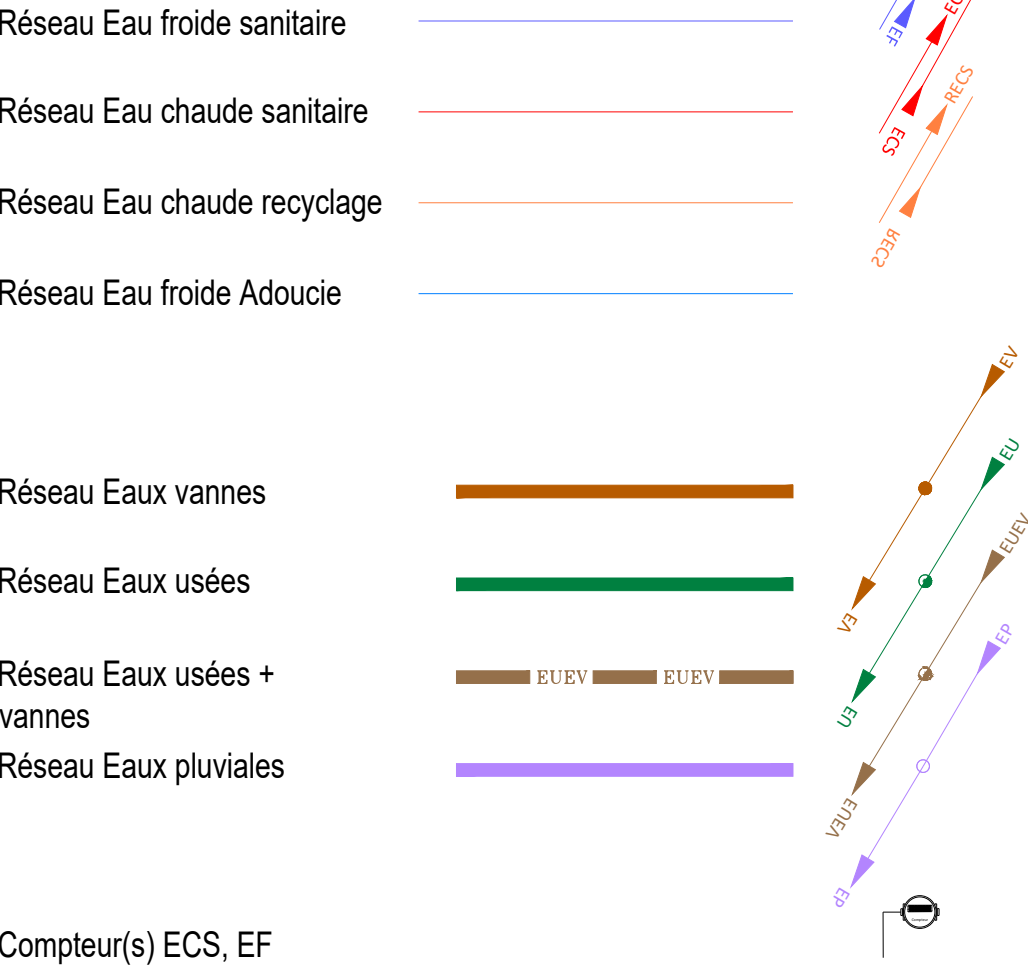

CVC

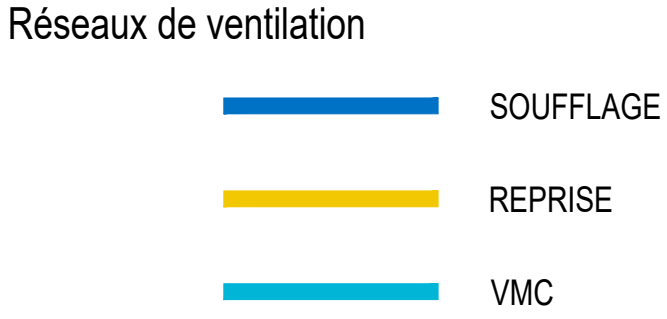


Réseaux de chauffage / climatisation / froid

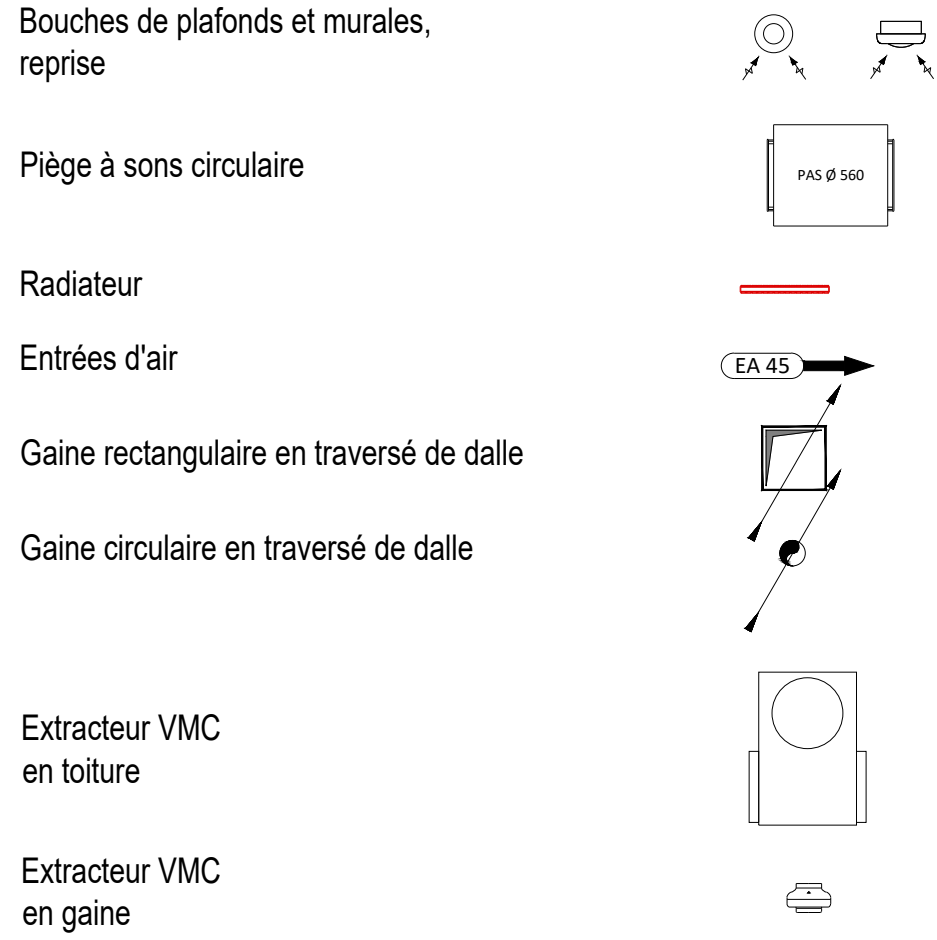

CES PLANS SONT DES DOCUMENTS TECHNIQUES. EN CE QUI CONCERNE LES COTES ET LES IMPLANTATIONS DES LOCAUX SEULS LES PLANS ARCHITECTES SONT A PRENDRE EN CONSIDERATION.

LES IMPLANTATIONS DES DIFFÉRENTS MATÉRIELS SONT DONNÉES A TITRE INDICATIF, ELLES DEVRONT IMPÉRATIVEMENT ÊTRES CONFIRMÉES A L'EXÉCUTION EN ACCORD AVEC LE MAÎTRE D'OEUVRE ET LES LOTS CONCERNÉS.

LES TRAVERSÉES DE DALLE HORS TRÉMIES SERONT ÉQUIPÉES DE CLAPETS ET MANCHONS COUPE-FEU.

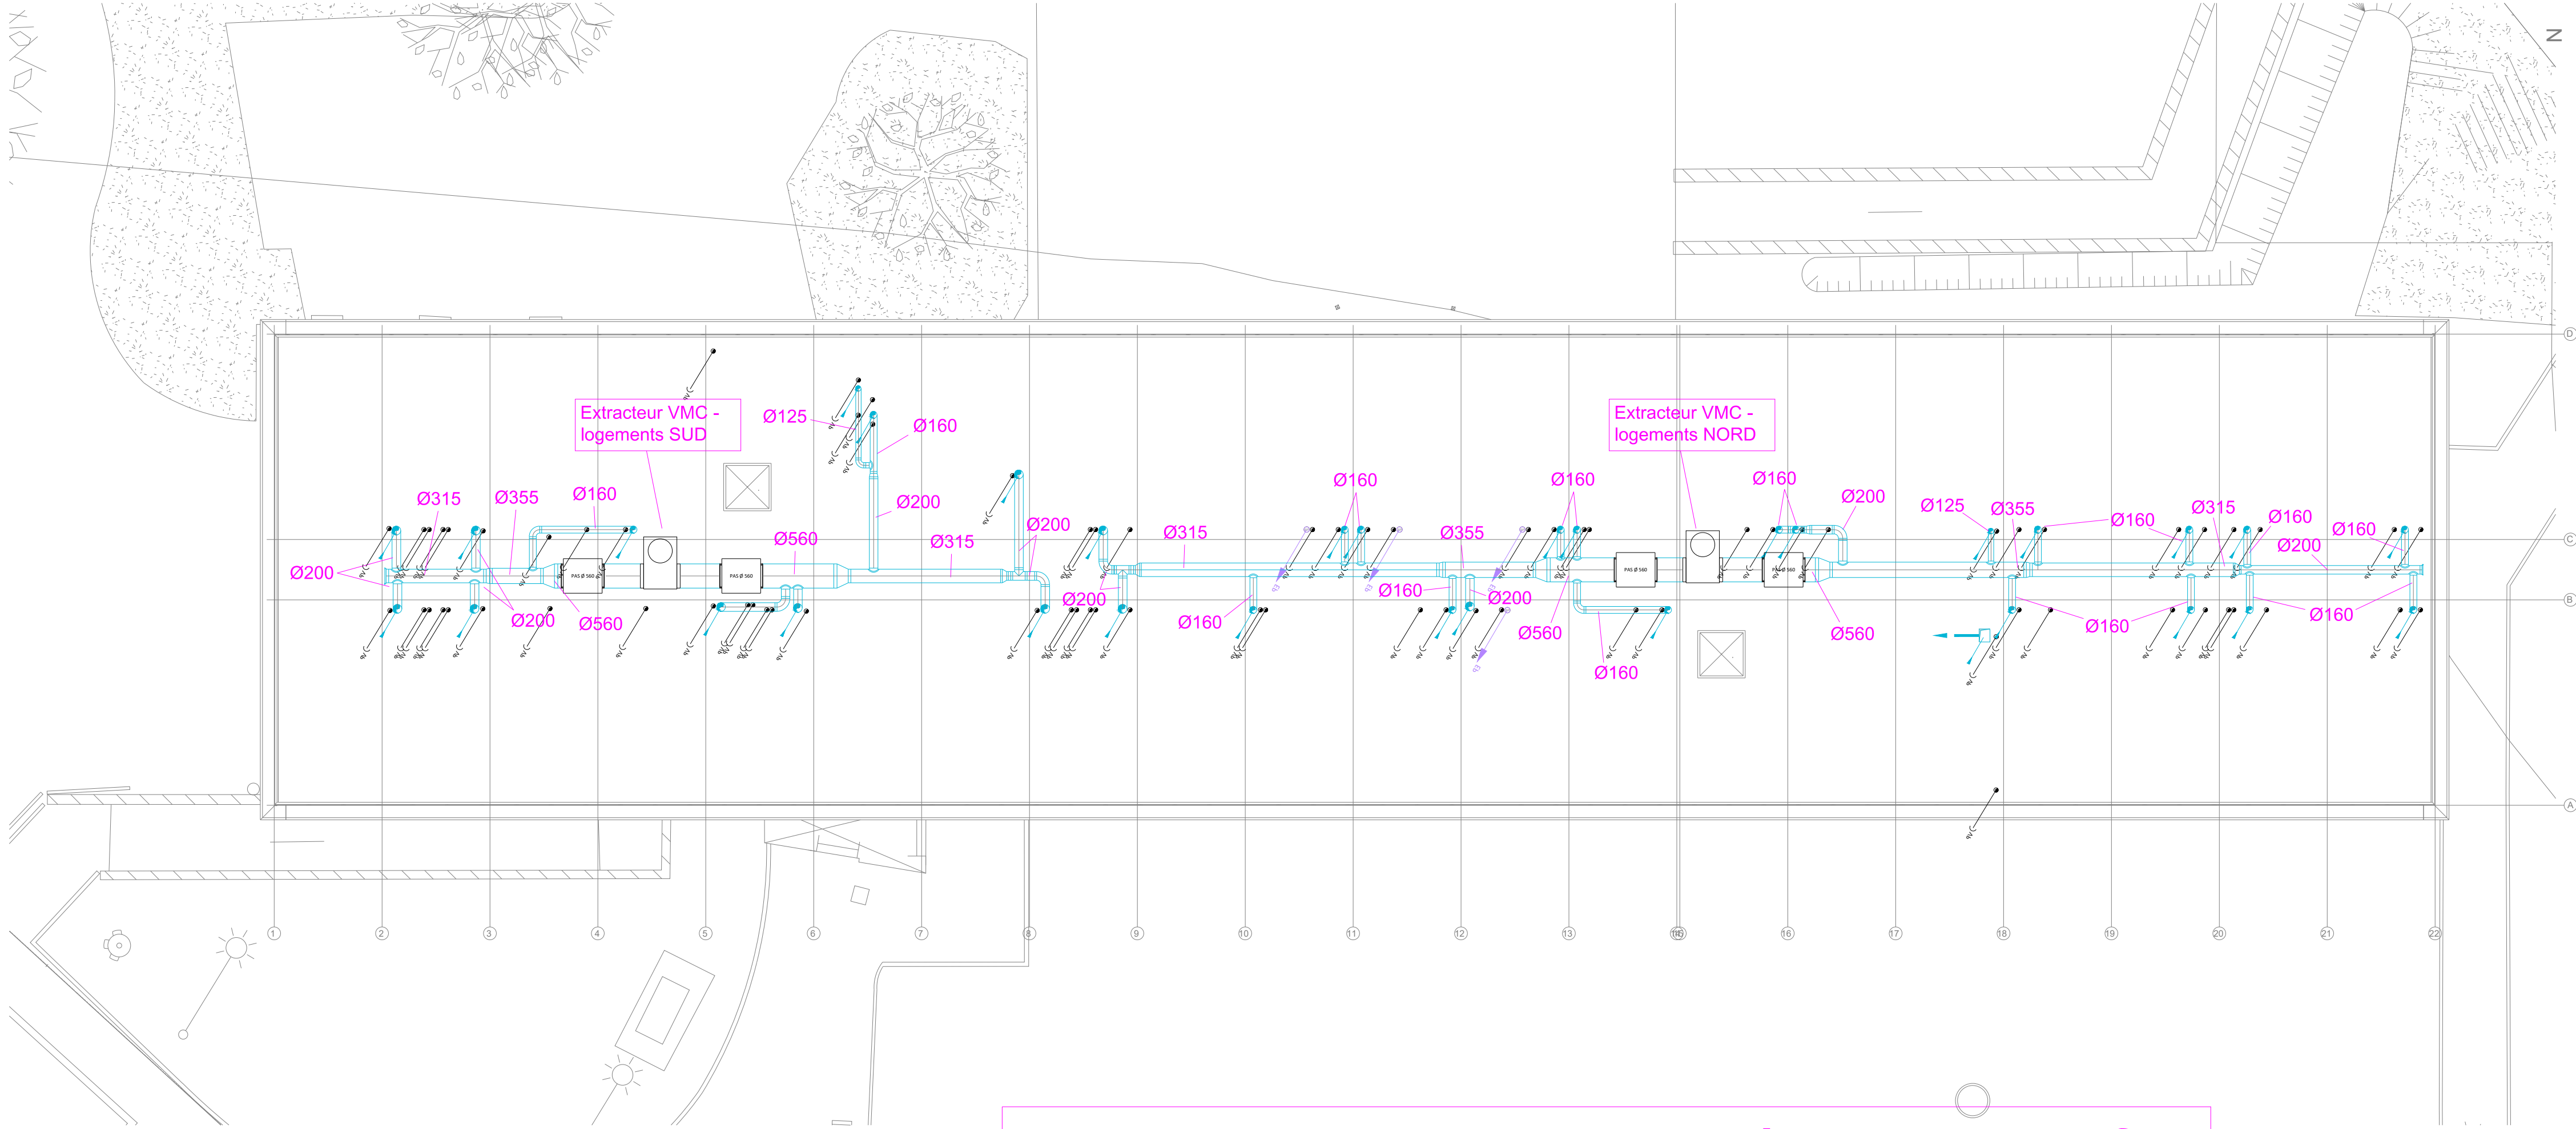

nota : Les dimensions sont à titre indicatif

REHABILITATION DU BATIMENT JEHAN ANGO
RESIDENCE PANORAMA
MONT SAINT AIGNAN

	MAÎTRISE D'OUVRAGE	CROUS NORMANDIE 23, Avenue de Boveries 14003 - CAEN
	ARCHITECTE	ARCHETUDE 31, Boulevard du Général de Gaulle 60080 - BEAUVALLS
	BUREAU D'ETUDE TECHNIQUE	BETOM INGENIERIE 36000 Romnes - FRANCE

PLAN D'IMPLANTATION CVC / PB		Eth	1/100
Plan de toiture		Format	A0

PRODUIT PAR: JLL		VÉRIFIÉ PAR: FHA		APPROUVÉ PAR: VDR	
INDICE	DATE	DESCRIPTION			
A	04/02/2026	Première diffusion			

N°AFFAIRE :	PHASE :	LOT :	TYPE :	N° DOCUMENT :	INDICE :
LBRE24018	DCE	CVP	PLN	0004	A