


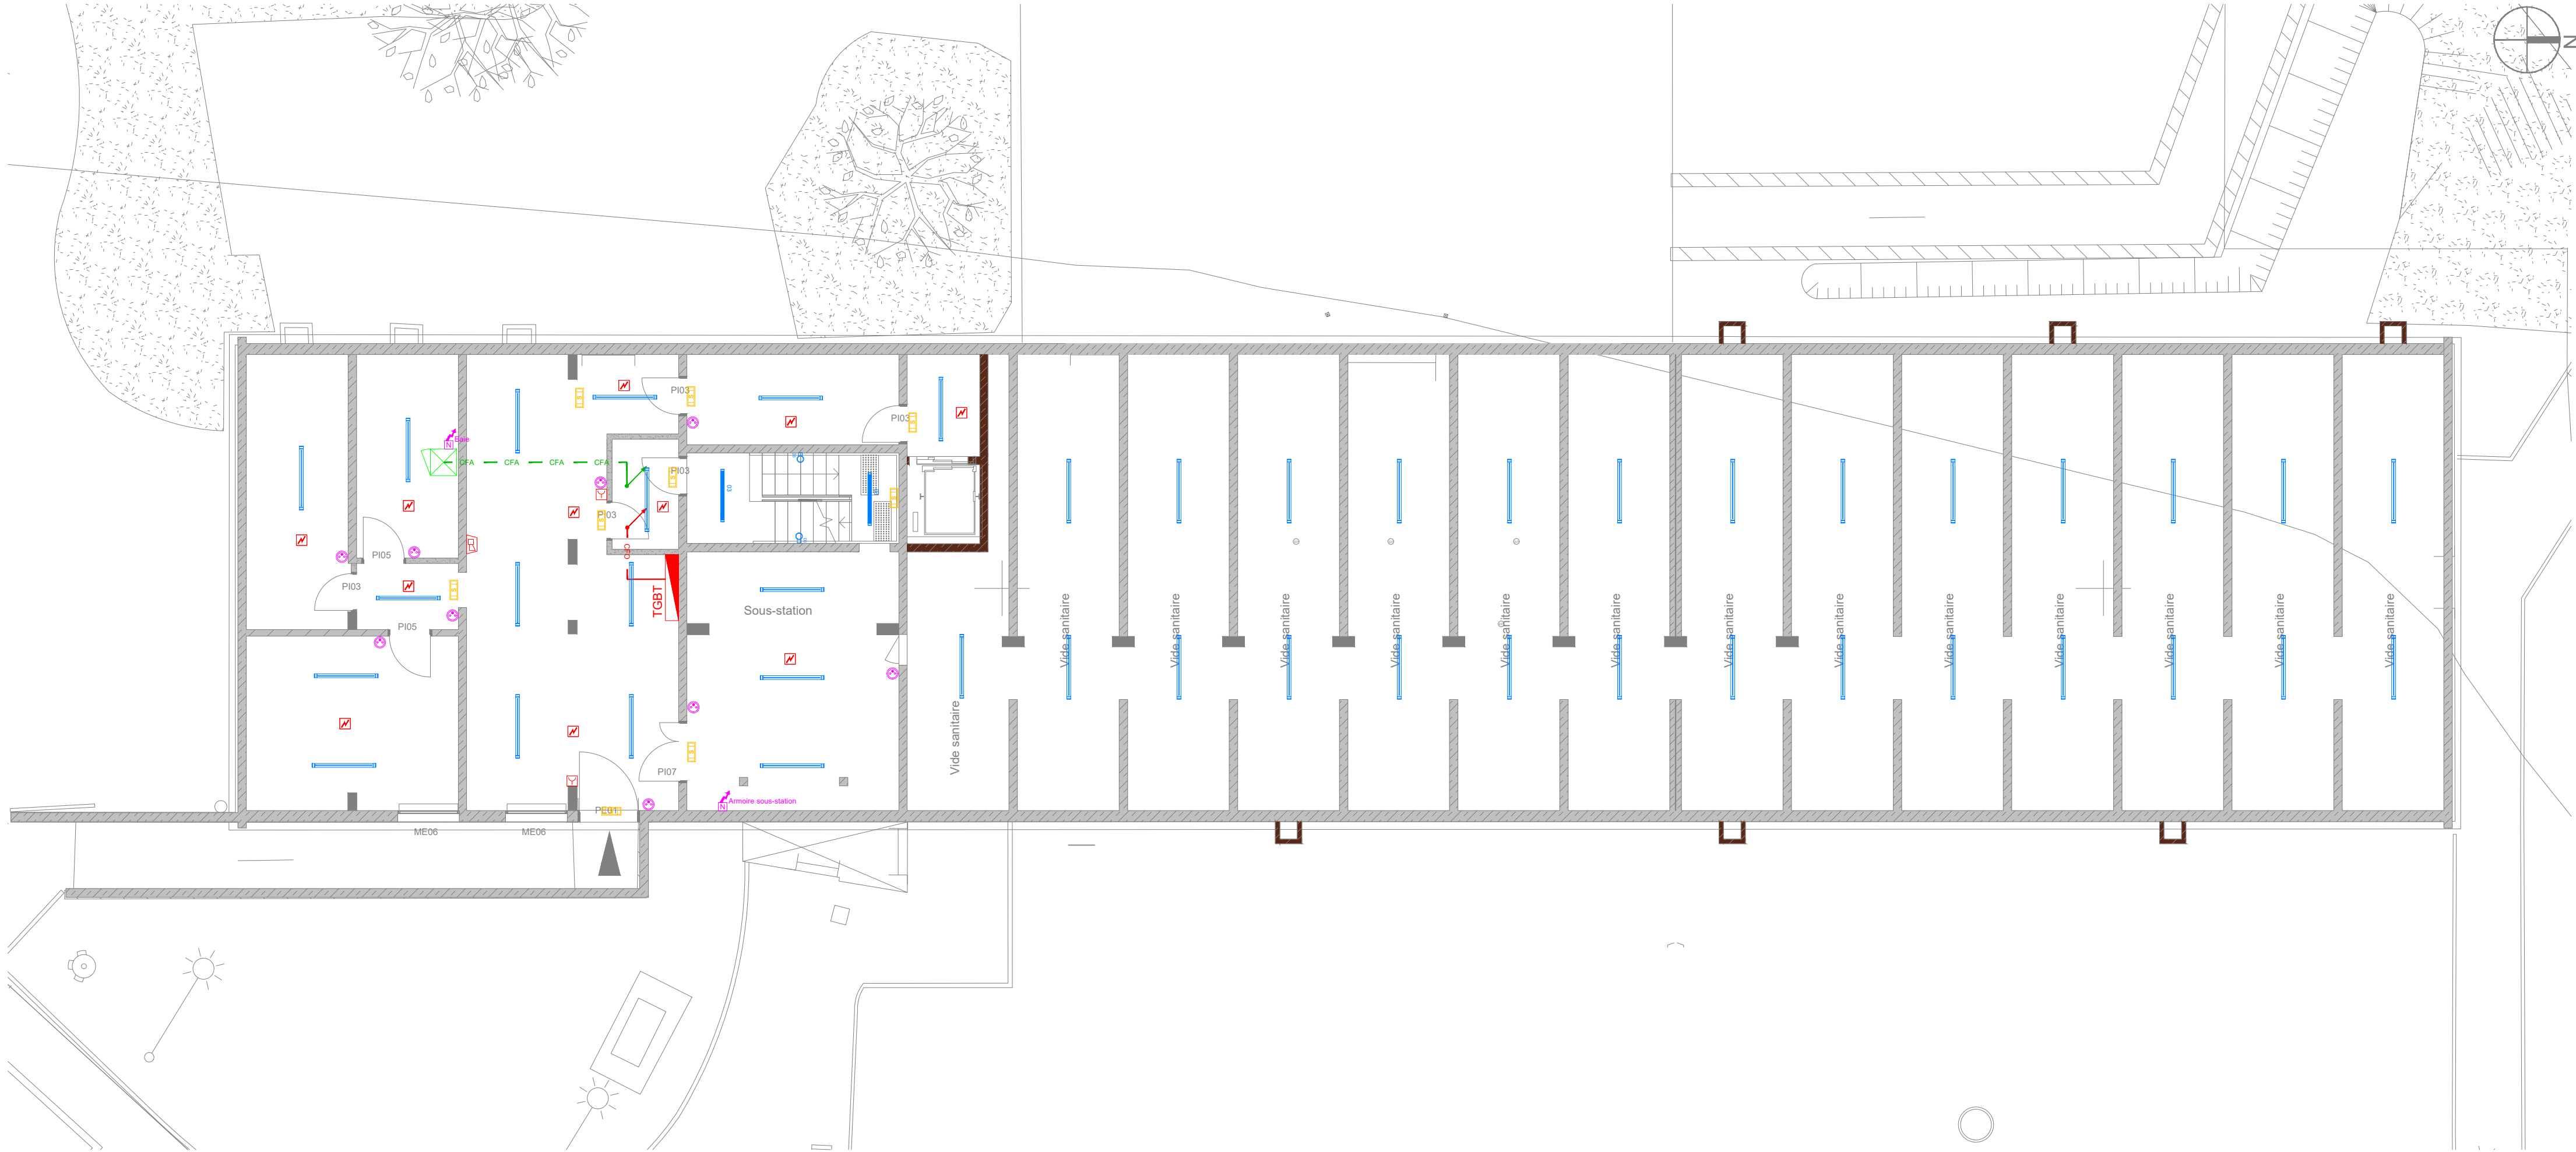

LEGENDE LUMINAIRE	
	Type 1 - Downlight 20W - 4000K Rendu 1 - 100000h
	Type 2 - Suspended LED 20W - 4000K Rendu 1 - 100000h
	Type 3 - Trackdown LED 20W - 4000K Rendu 1 - 100000h
	Type 4 - Encastré GMA40 20W - 4000K Rendu 1 - 100000h
	Type 5 - Réglette étanche 20W - 4000K Rendu 1 - 100000h
	Type 6 - Hublot LED 20W - 4000K Rendu 1 - 100000h
	Type 7 - Applique LED 20W - 4000K Rendu 1 - 100000h
	Type 8 - Linaire 20W - 4000K Rendu 1 - 100000h
	Type 9 - Réglette étanche 20W - 4000K Rendu 1 - 100000h
	Type 10 - Luminaire rectangulaire 20W - 4000K Rendu 1 - 100000h
	Type 11 - Applique 20W - 4000K Rendu 1 - 100000h
LEGENDE APPAREILLAGE	
	Interrupteur Simple Allumage
	Interrupteur Double Allumage
	Interrupteur à clé
	Bouton poussoir de délégation
	Commande individuelle Store
	Détecteur incendie PG-4 spécial "circulation"
	Détecteur incendie PG-4 ou PG-6 DALI
	Détecteur incendie PG-3
	Prise de courant 10/16A + T
	Prise de courant 10/16A + T "Maison"
	Prise de courant 10/16A + T - IP55
	Prise de courant 10/16A + T - IP55 "Maison"
	Sortie de câble 32A monophase
	Fiche de Type 1 20A 250V + 16A 250V 20A 250V + 16A 250V 20A 250V + 16A 250V
	Interrupteur différentiel Rendu "Normal"
LEGENDE COURANTS FAIBLES - VDI	
	Prise RJ45
	Bouton Fibre optique
LEGENDE INCENDIE	
	Détecteur manuel
	Détecteur automatique de fumée
	DAAF
	Diffuseur Sonore 90dB - 2.50m
	Diffuseur Lumineux
	Alarme incendie Rendu "Normal"
	Alarme incendie Rendu "Normal"
	Alarme incendie Rendu "Normal"
	Alarme incendie Rendu "Normal"
LEGENDE INTERPHONE	
	Plaque de rue
LEGENDE CONTROLE D'ACCES	
	Lecteur de badge
	Bouton poussoir ouverture porte
	Détecteur manuel vent de décompression
LEGENDE ECLAIRAGE DE SECURITE	
	Bloc Autonome d'Eclairage de Sécurité Rendu 1 - 100000h
	Bloc Autonome d'Eclairage de Sécurité Rendu 1 - 100000h
LEGENDE CHEMINEMENTS	
	Chemin de câble Courants Forts - Faix (intérieur)
	Chemin de câble Courants Faibles - Faix (extérieur)
LEGENDE ARMOIRES	
	Tableau électrique

Nota : fonds de plans architecte en date du 26/02/2026

REHABILITATION DU BATIMENT JEHAN ANGO
RESIDENCE PANORAMA
MONT SAINT AIGNAN

	MAÎTRISE D'OUVRAGE	CROUS NORMANDIE 23, Avenue de Bruxelles 14053 - CAEN			
	ARCHITECTE	ARCHETUDE 31, Boulevard du Général de Gaulle 60000 - BEAUVAIS			
	BUREAU D'ETUDE TECHNIQUE	BETOM INGENIERIE 11 Allée du Bâtiment 35000 Rennes - FRANCE			
PLAN D'IMPLANTATION COURANTS FORTS ET FAIBLES Plan sous-sol		Ech 1/100 Format A0			
PRODUIT PAR : M.BRICAUD		VERIFIE PAR : Y.RAITIERE			
APPROUVE PAR : V.DRUARD					
INDICE	DATE	DESCRIPTION			
A	03/03/2026	Première diffusion			
N°AFFAIRE :	PHASE :	LOT :	TYPE :	N° DOCUMENT :	INDICE :
LBRE 24018	DCE	ELE	PLA	0001	A