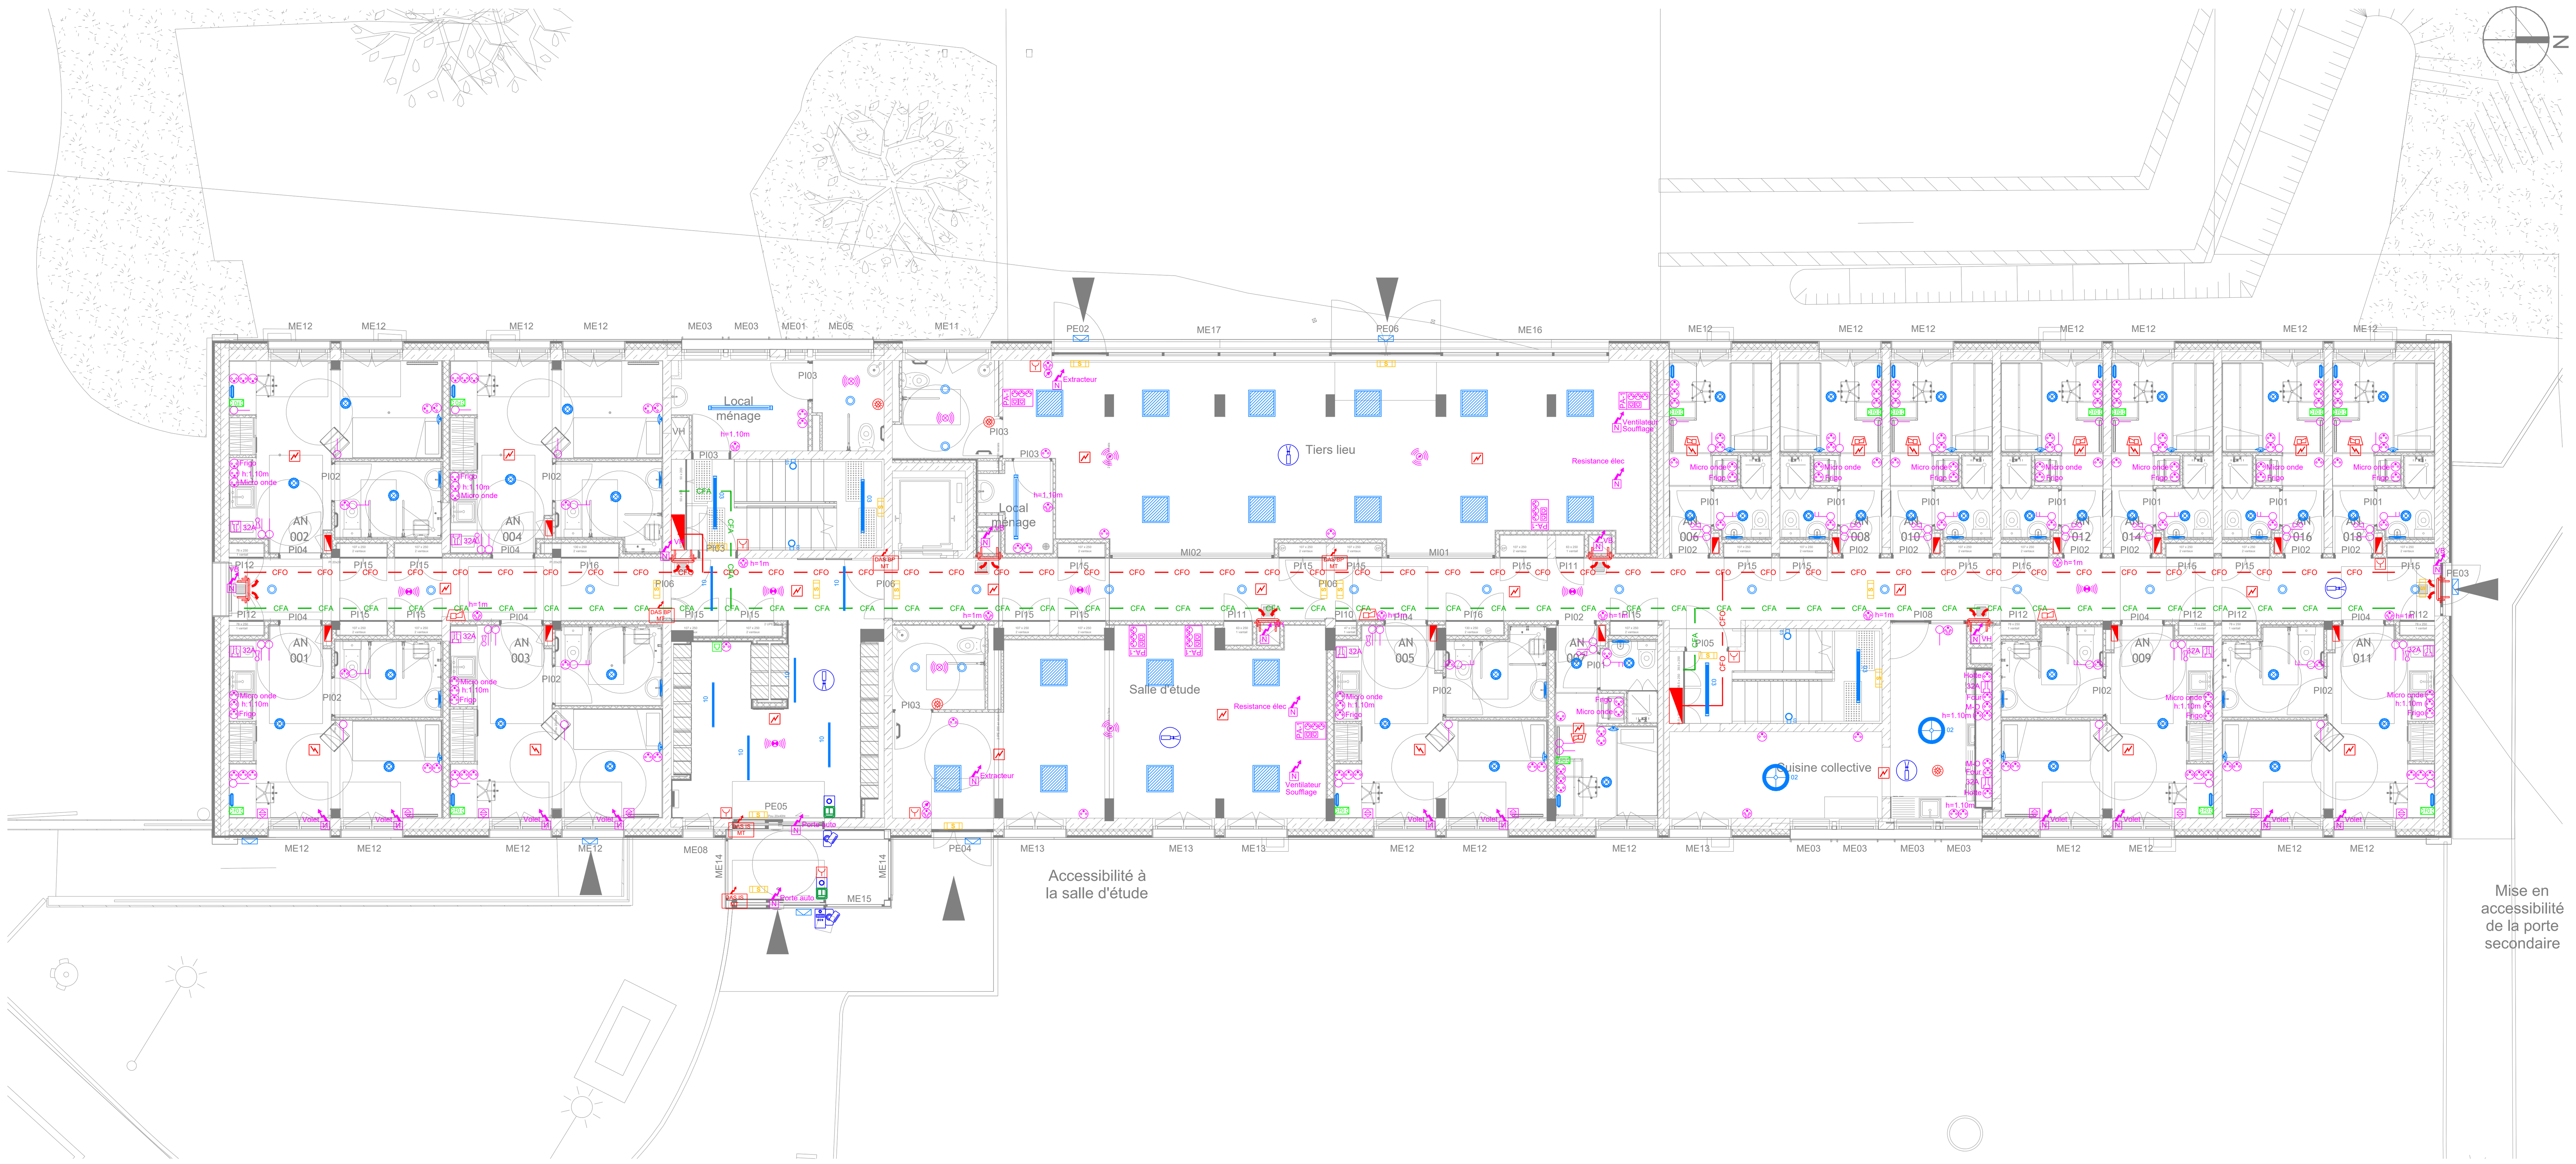

Symbole	LEGENDE LUMINAIRE
	Type 1 - Downlight 22W - 2400lm Insaver II - Sylvania
	Type 2 - Suspension Led 38.2W - 4783lm Maxicircled - Resistex
	Type 3 - Tubulaire Led 35W -5632lm Argos - Resistex
	Type 4 - Encastré 60x60 28.5W - 4219lm IRO - Resistex
	Type 5 - Réglette étanche 35W - 4950lm Planox Eco - RZB
	Type 6 - Hublot LED 20W - 2500lm OLA 330 - Lombardo
	Type 7 - Applique LED 9W - 1050lm OSSA 300 - SLV
	Type 8 - Liseuse 2.6W - 114lm Orev - Resistex
	Type 9 - Réglette étanche 15W - 1500lm Swan - Aric
	Type 10 - Luminaire rectangulaire 20W - 1580lm Actiline - Actiled
	Type 11 - Applique 20W - 2900lm DODO 300 - Lombardo
	LEGENDE APPAREILLAGE
	Interrupteur Simple Allumage
	Interrupteur Double Allumage
	Interrupteur à clé
	Bouton poussoir de dérogation
	Commande individuelle Store
	Détecteur encastré PD-4 spécial "circulation"
	Détecteur encastré PD-4 ou PD-9 DALI
	Détecteur encastré PD-3
	Prise de courant 10/16A + T Réseau "Normal"
	Prise de courant 10/16A + T "Ménage"
	Prise de courant 10/16A + T- IP55 Réseau "Normal"
32A	Sortie de câble 32A, monophasé
PA-1	Poste de Travail PA-1 : - 2 PC 10/16A + T - Réseau Normal - 2 PC 10/16A + T - Réseau Détrompé - 2 RJ 45 Cat. 6A
N	Alimentation particulière Réseau "Normal"
	LEGENDE COURANTS FAIBLES - VDI
	Prise RJ45
FO	Boitier Fibre optique
	LEGENDE INCENDIE
	Déclencheur manuel
	Détecteur automatique de fumée
	DAAF
	Diffuseur Sonore 90dB - 2.25m
	Diffuseur Lumineux
DAS BP MT	Asservissement DAS - Bloc Porte à fermeture automatique sans contrôle de position.
DAS IS MT	Asservissement DAS - issue de secours sans contrôle de position.
	VOLET COUPE FEU AIR NEUF DESENFUMAGE
	VOLET COUPE FEU EXTRACTION DESENFUMAGE
	LEGENDE INTERPHONIE
	Platine de rue
	LEGENDE CONTROLE D'ACCES
	Lecteur de badges
	Bouton poussoir ouverture porte
	Déclencheur manuel vert de décondamnation d'issue de secours
	LEGENDE ECLAIRAGE DE SECURITE
S	Bloc Autonome d'Eclairage de Sécurité - Balisage 45 lumens / 1 heure
S	Bloc Autonome d'Eclairage de Sécurité - Balisage 45 lumens / 1 heure - IP55
	LEGENDE CHEMINEMENTS
CFO	Chemin de câble Courants Forts - Faux plafond
CFA	Chemin de câble Courants Faible - Faux plafond
	LEGENDE ARMOIRES
	Tableau électrique

Nota : fonds de plans architecte en date du 26/02/2026

&+ bet om ingénierie

REHABILITATION DU BATIMENT JEHAN ANGO
RESIDENCE PANORAMA
MONT SAINT AIGNAN

Crous Normandie	MAÎTRISE D'OUVRAGE	CROUS NORMANDIE 23, Avenue de Bruxelles 14053 - CAEN
archétude	ARCHITECTE	ARCHETUDE 31, Boulevard du Général de Gaulle 60000 - BEAUVAIS
&+ bet om	BUREAU D'ETUDE TECHNIQUE	BETOM INGENIERIE 11 Allée du Bâtiment 35000 Rennes - FRANCE

PLAN D'IMPLANTATION COURANTS FORTS ET FAIBLES
Plan RDC

Ech 1/100
Format A0

PRODUIT PAR :	VERIFIE PAR :	APPROUVE PAR :
M.BRICAUD	Y.RAITIERE	V.DRUARD

INDICE	DATE	DESCRIPTION
A	03/03/2026	Première diffusion

N°AFFAIRE :	PHASE :	LOT :	TYPE :	N° DOCUMENT :	INDICE :
LBRE 24018	DCE	ELE	PLA	0002	A