


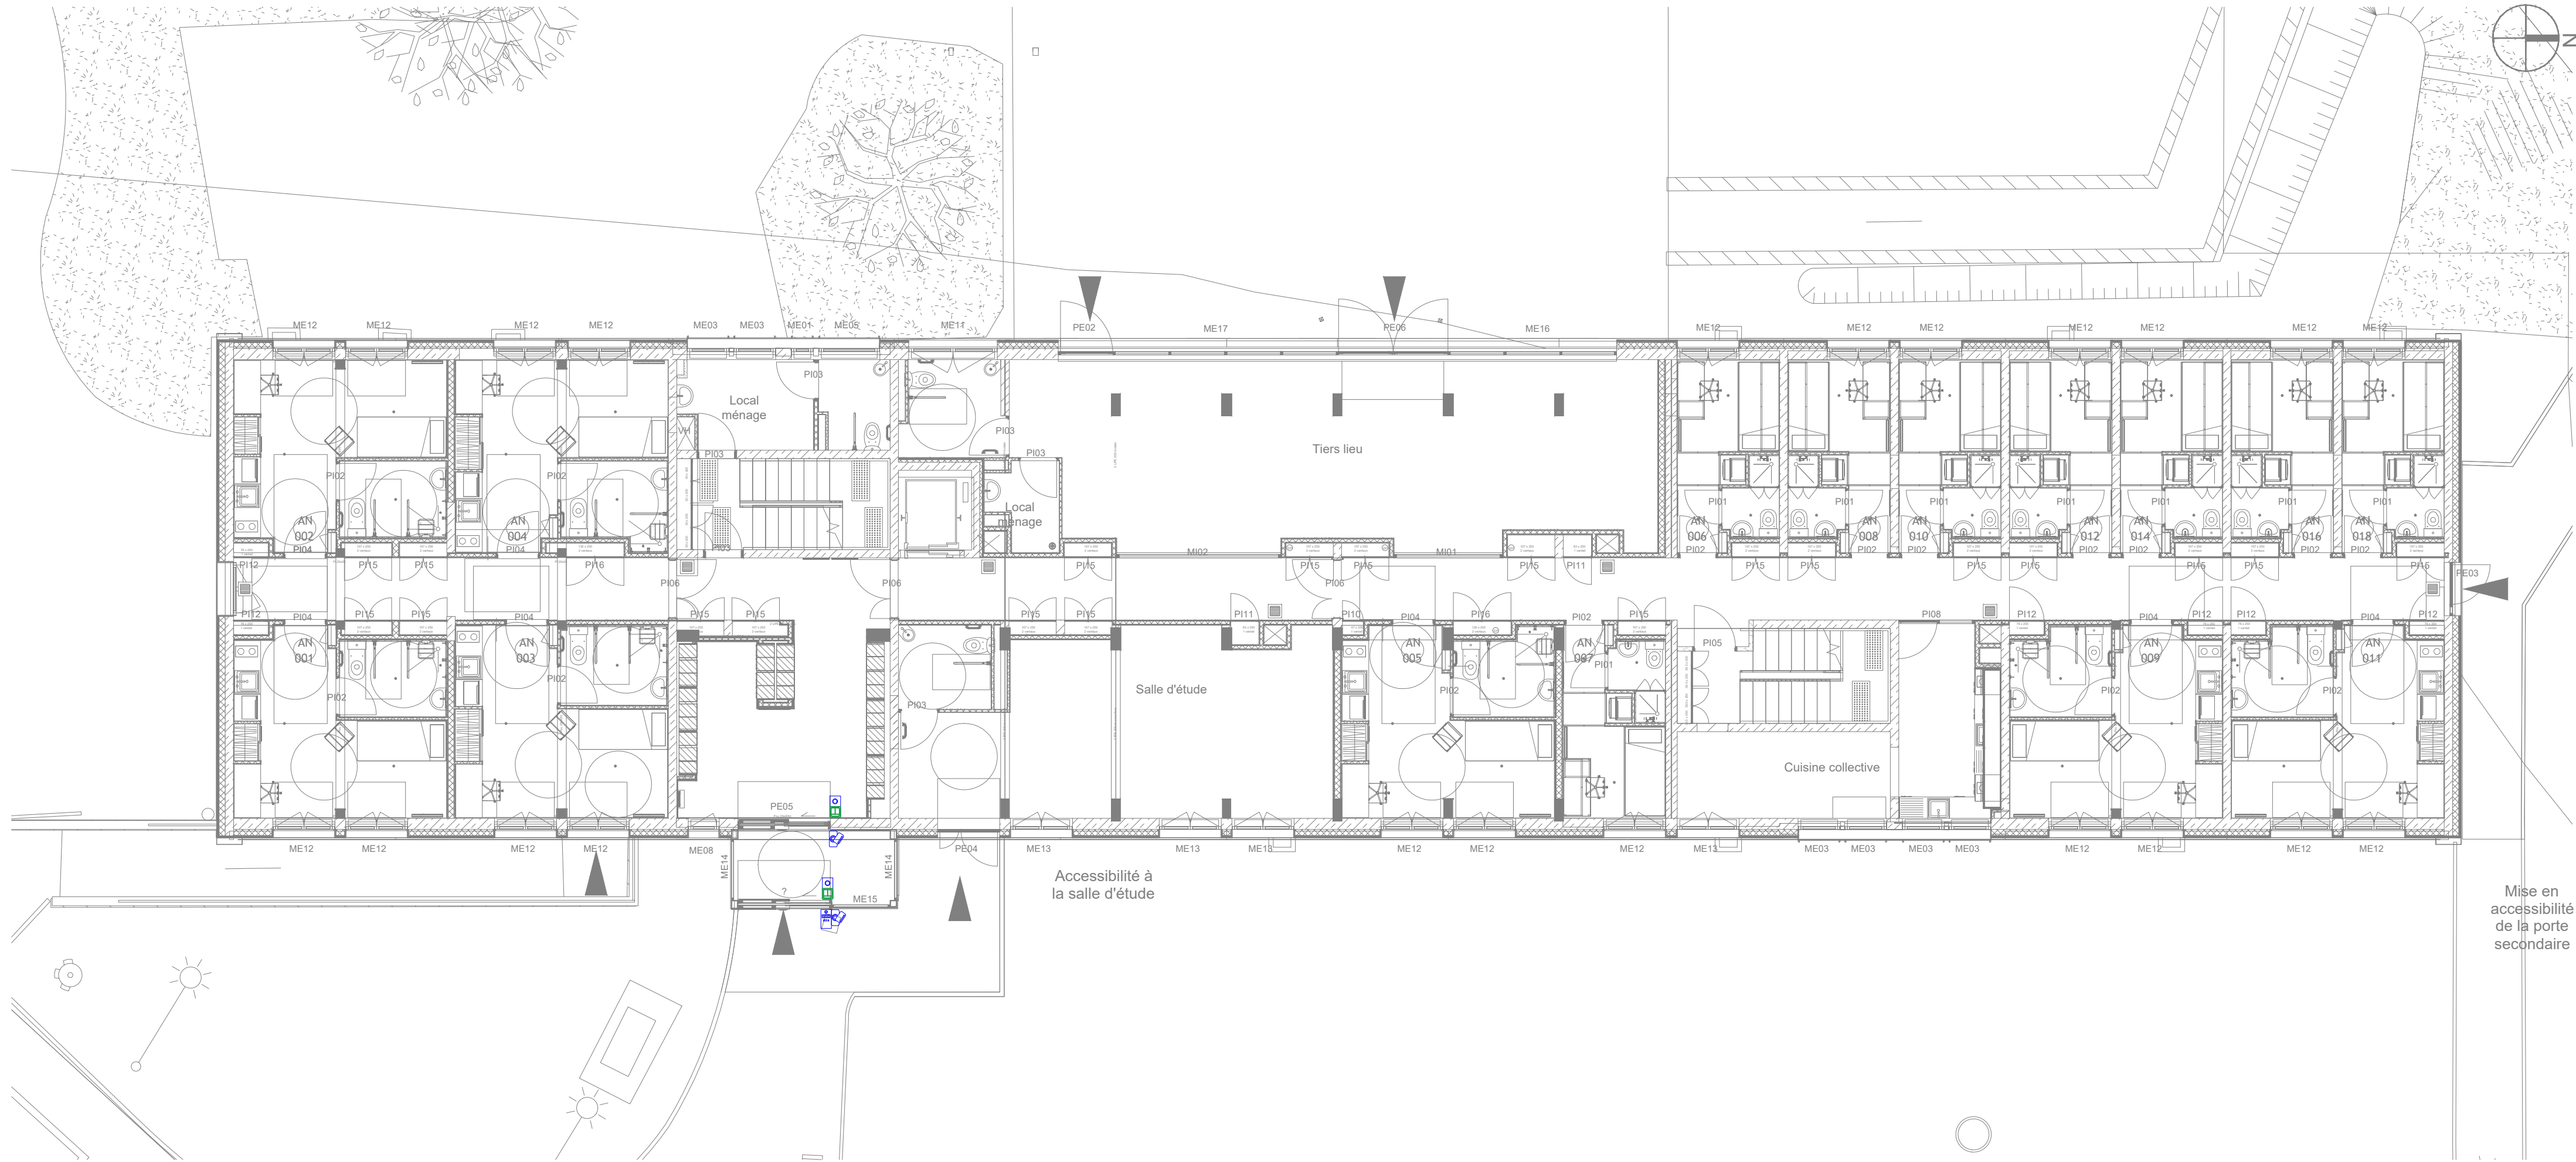

LEGENDE CONTROLE D'ACCES	
	Lecteur de badges
	Bouton poussoir ouverture porte
	Détecteur manuel vert de déconcentration d'unus de secours

Nota : fonds de plans architecte en date du 26/02/2026

		REHABILITATION DU BATIMENT JEHAN ANGO RESIDENCE PANORAMA MONT SAINT AIGNAN	
	MAÎTRISE D'OUVRAGE	CROUS NORMANDIE 23, Avenue de Bruxelles 14053 - CAEN	
	ARCHITECTE	ARCHETUDE 31, Boulevard du Général de Gaulle 60000 - BEAUVAIS	
	BUREAU D'ETUDE TECHNIQUE	BETOM INGENIERIE 11 Allée du Bâtiment 35000 Rennes - FRANCE	
PLAN CONTÔLE D'ACCES Niveau RDC		Ech	1/100
		Format	A0
PRODUIT PAR : M.BRICAUD		VERIFIE PAR : Y.RAITIERE	
		APPROUVE PAR : V.DRUARD	
INDICE	DATE	DESCRIPTION	
A	03/03/2026	Première diffusion	
N°AFFAIRE : LBRE 24018		PHASE : DCE	LOT : ELE
		TYPE : PLA	N° DOCUMENT : 0005
		INDICE : A	